



PIANTA PIANO PRIMO - RILIEVO
SCALA 1:200

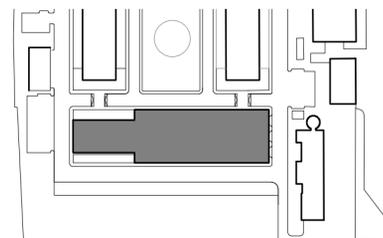

STRALCIO PLANIMETRIA - SCALA 1:2000

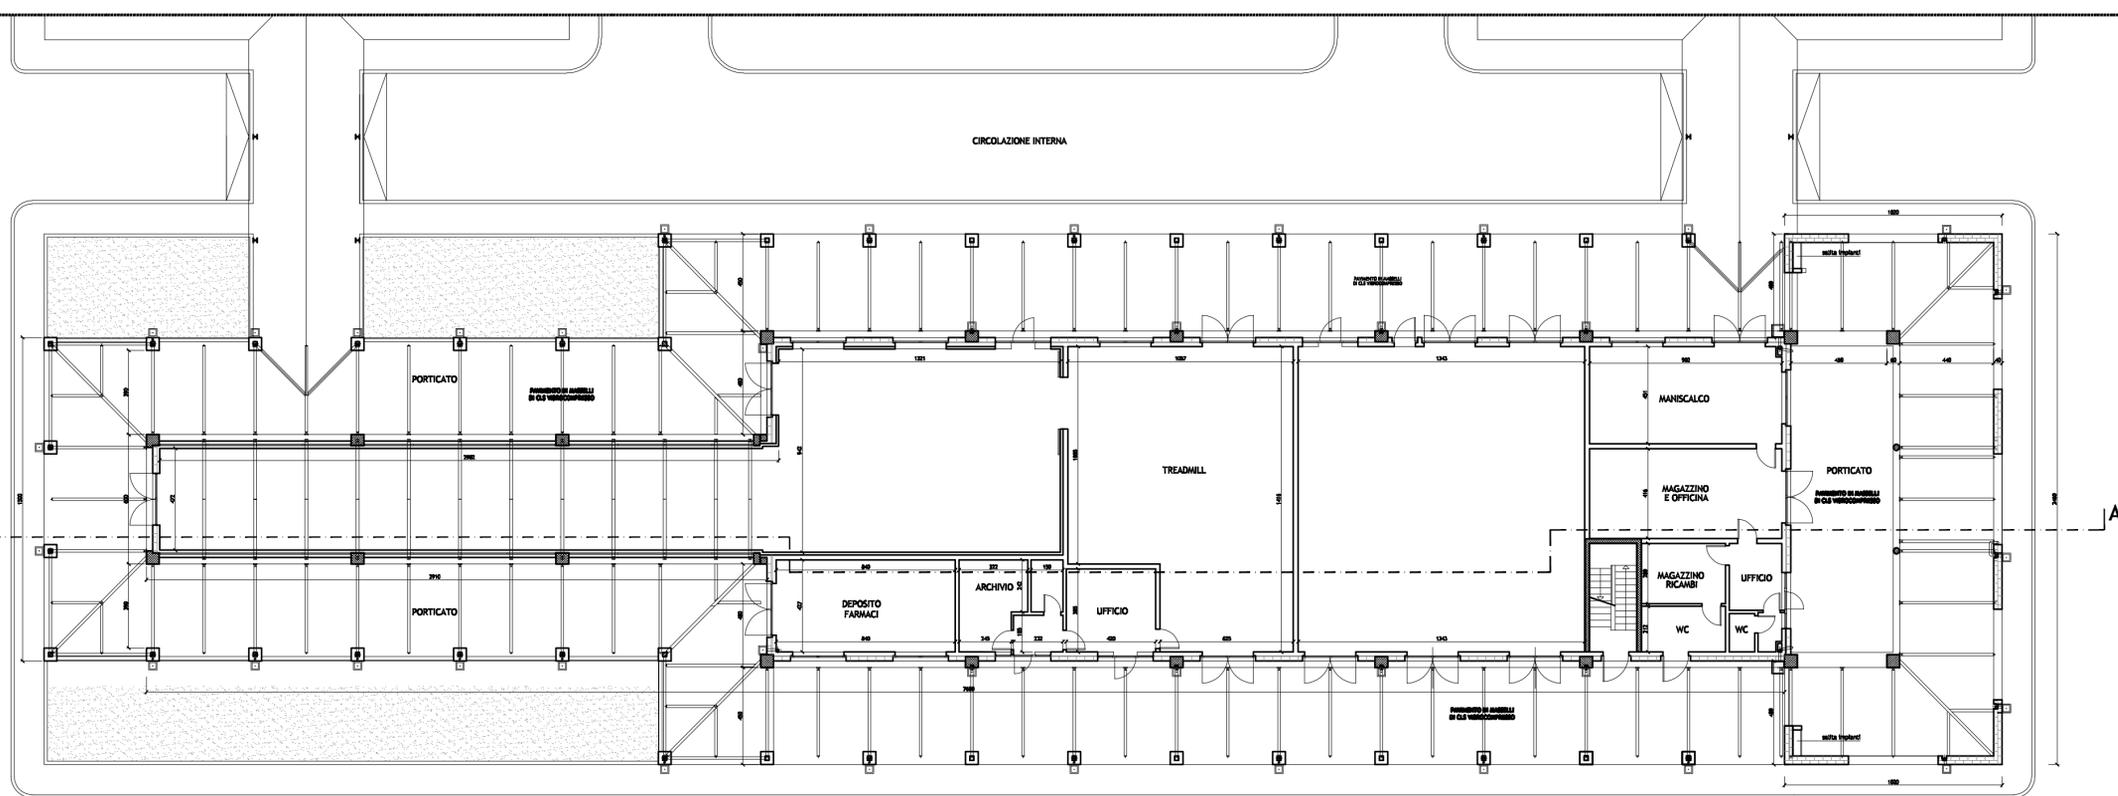

PIANTA PIANO TERRA - RILIEVO
SCALA 1:200



UNIVERSITÀ DEGLI STUDI DI MILANO
DIVISIONE PROGETTAZIONE E GESTIONE
DEL PATRIMONIO IMMOBILIARE



POLO DELL'UNIVERSITÀ IN LODI
DESTINATO AI CORSI DI LAUREA DELLA FACOLTÀ DI
MEDICINA VETERINARIA
Realizzazione edifici per attività didattiche e dipartimentali

(codifica opera: 030 04NC)
CODICE CIG: 5676539C29
CODICE CUP: G13H14000020001

| | | | |
|---|-----------|---|------|
| CODICE IDENTIFICATIVO | INDIRIZZO | via dell'Università, 6 20900 - Lodi | FILE |
| GRUPPO DI PROGETTAZIONE: | | RESPONSABILE DEL COORDINAMENTO: | |
| CAPOGRUPPO: KUMA & ASSOCIATES EUROPE - Kuma and Associates Europe | | Studio Pession Associato | |
| PROGETTAZIONE ARCHITETTONICA: | | STUDIO PESSION ASSOCIATO | |
| - Studio Pession Associato | | ARCHITETTO | |
| - Archiloco Studio Associato | | ARCHITETTO | |
| PROGETTAZIONE STRUTTURALE E SICUREZZA: | | F&M ingegneria | |
| - F&M Ingegneria SpA | | INGEGNERIA | |
| PROGETTAZIONE IMPIANTI TECNOLOGICI E PREVENZIONE INCENDI: | | STUDIO FORTE | |
| - Studio Tecnico Forte Ing. Giuseppe | | INGEGNERIA | |
| TAVOLA N. | | TIPOLOGIA ELABORATO | |
| UNILO_AE_A_L3_13001_01 | | RILIEVO - SALE SETTORIE - PIANTE PIANO TERRA E PRIMO_01 | |
| SCALA | | 1:200 | |
| DATA | | 12.01.2015 | |
| NOME FILE: Opere_(vedi mod. DPGPI_IO.doc "Istruzioni operative" paragrafo archiviazione informatizzata dei documenti) | | DPGPI_A_CardProg_Rev 2_20130924 | |

PROGETTO PER APPROVAZIONE ENTI

| | |
|----------------------------------|--|
| IL CAPO DIVISIONE | Arch. Peppino D'Andrea |
| IL TECNICO REFERENTE | Arch. Cesare Merluzzi |
| IL RESPONSABILE DEL PROCEDIMENTO | Arch. Peppino D'Andrea |
| IL VERIFICATORE | A.T.I. ICMQ SpA Progetto Costruzione Qualità - PCQ srl |