



PIANTA PIANO TERRA - RILIEVO
SCALA 1:200

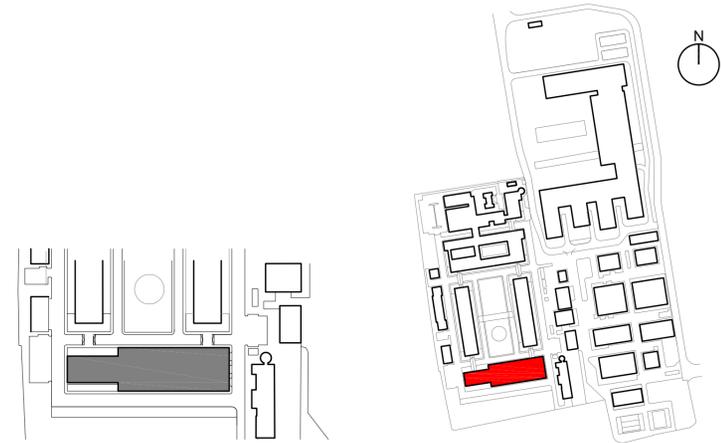

STRALCIO PLANIMETRIA - SCALA 1:2000

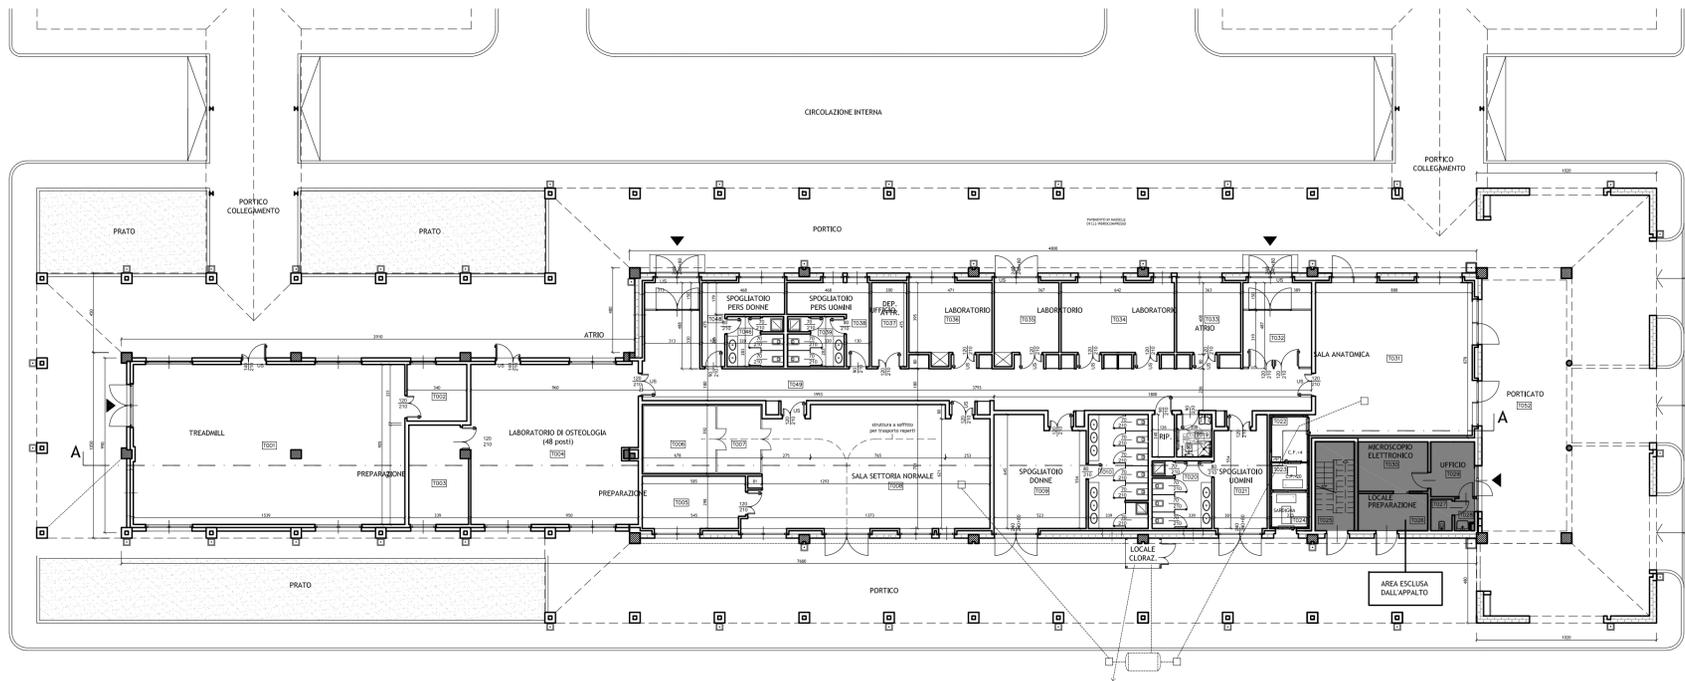

PIANTA PIANO TERRA - PROGETTO
SCALA 1:200



UNIVERSITÀ DEGLI STUDI DI MILANO
DIVISIONE PROGETTAZIONE E GESTIONE
DEL PATRIMONIO IMMOBILIARE



POLO DELL'UNIVERSITÀ IN LODI
DESTINATO AI CORSI DI LAUREA DELLA FACOLTÀ DI
MEDICINA VETERINARIA
Realizzazione edifici per attività didattiche e dipartimentali

(codifica opera: 030 04NC)
CODICE CIG: 5676539C29
CODICE CUP: G13H14000020001

CODICE IDENTIFICATIVO	BOBREZZO	via dell'Università, 6 20900 - Lodi	FILE																		
<p>GRUPPO DI PROGETTAZIONE: CAPOGRUPPO: RUMA & ASSOCIATES EUROPE - Kuma and Associates Europe PROGETTAZIONE ARCHITETTONICA: - Kuma and Associates Europe - Studio Pession Associato - Archiloco Studio Associato PROGETTAZIONE STRUTTURALE E SICUREZZA: - F&M Ingegneria SpA PROGETTAZIONE IMPIANTI TECNOLOGICI E PREVENZIONE INCENDI: - Studio Tecnico Forte Ing. Giuseppe</p>			<p>REVISIONI</p> <table border="1" style="width: 100%; border-collapse: collapse;"> <thead> <tr> <th>n°</th> <th>DATA</th> <th>DESCRIZIONE</th> </tr> </thead> <tbody> <tr><td> </td><td> </td><td> </td></tr> </tbody> </table>	n°	DATA	DESCRIZIONE															
n°	DATA	DESCRIZIONE																			
<p>RESPONSABILE DEL COORDINAMENTO: Studio Pession Associato</p>			<p>IL CAPO DIVISIONE Arch. Peppino D'Andrea</p>																		
<p>PROGETTO PER APPROVAZIONE ENTI</p>			<p>IL TECNICO REFERENTE Arch. Cesare Merluzzi</p>																		
<p>TAVOLA N. UNIL0_P_A_L3_13201</p>	<p>TIPOLOGIA ELABORATO Sale Settorie - Piano Piano Terra</p>		<p>IL RESPONSABILE DEL PROCEDIMENTO Arch. Peppino D'Andrea</p>																		
<p>SCALA 1:200</p>	<p>DATA 12.01.2015</p>		<p>IL VERIFICATORE A.T.I. ICM2 SpA Progetto Costruzione Qualità - PCQ srl</p>																		
<p>HOME FILE: Opere_vedi mod. DPGPI_LO.doc "Istruzioni operative" parag. archiviazione informatizzata dei documenti</p>			<p>DPGPI_M_CarProg_Rev_2_20130924</p>																		

QUESTO DISEGNO È DI PROPRIETÀ DELL'UNIVERSITÀ DEGLI STUDI DI MILANO CHE SE NE RISERVA LA TUTELA A TERMINI DI LEGGE