




PIANTA PIANO PRIMO - RAFFRONTO  
SCALA 1:200

LEGENDA

- NUOVE COSTRUZIONI
- DEMOLIZIONI

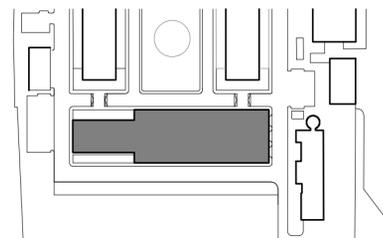

STRALCIO PLANIMETRIA - SCALA 1:2000

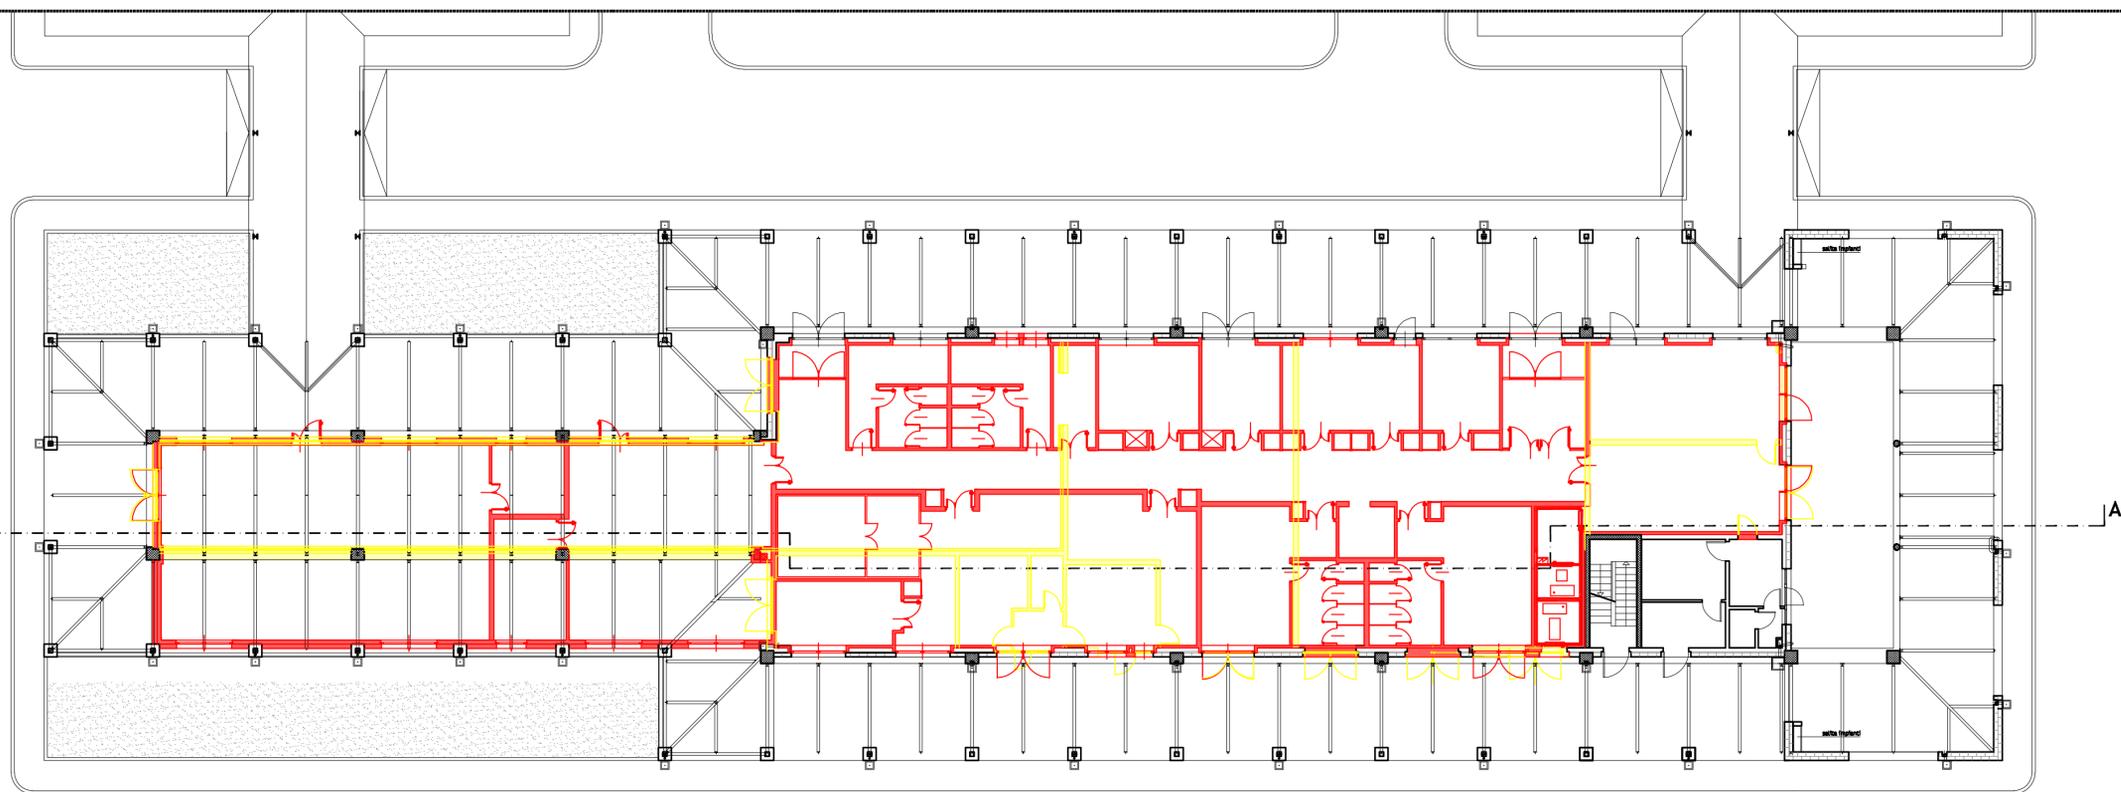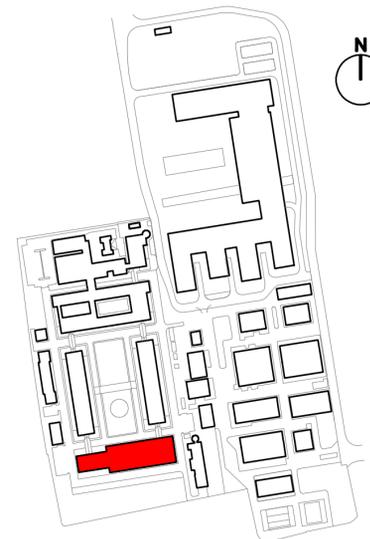

PIANTA PIANO TERRA - RAFFRONTO  
SCALA 1:200



UNIVERSITÀ DEGLI STUDI DI MILANO  
DIVISIONE PROGETTAZIONE E GESTIONE  
DEL PATRIMONIO IMMOBILIARE



POLO DELL'UNIVERSITÀ IN LODI  
DESTINATO AI CORSI DI LAUREA DELLA FACOLTÀ DI  
MEDICINA VETERINARIA  
Realizzazione edifici per attività didattiche e dipartimentali

(codifica opera: 030 04NC)  
CODICE CIG: 5676539C29  
CODICE CUP: G13H14000020001

CODICE IDENTIFICATIVO	INDIRIZZO	via dell'Università, 6 20900 - Lodi	FILE
GRUPPO DI PROGETTAZIONE:		RESPONSABILE DEL COORDINAMENTO:	
CAPOGRUPPO: KUMA & ASSOCIATES EUROPE - Kuma and Associates Europe SIRET 503 842 577 00028 NAF 711Z		Studio Pession Associato	
PROGETTAZIONE ARCHITETTONICA:		KUMA & ASSOCIATES EUROPE	
- Kuma and Associates Europe rue Martel 16, 75016 - Paris, France T +33 (0)1 44 88 94 98 F +33 1 42 62 23 99 marco.dalmonte@kuma.com www.kuma.com		STUDIO PESSION ASSOCIATO ARCHITETTURA - URBANISTICA - DESIGN via Paolo Sacchi 40, 10128 - Torino, Italia T +39 011 559254 F +39 011 551180	
PROGETTAZIONE STRUTTURALE E SICUREZZA:		F&M ingegneria	
- F&M ingegneria SpA via Belvedere 8/10, 36025 - Alzano (VI), Italia T +39 041 3782711 F +39 041 4328923		STUDIO TECNICO FORTE ING. GIUSEPPE Troncone Calosciuro 10/A, 12029 - Genova (GE), Italia T: +39 0173 611453 F: +39 0173 611453	
PROGETTAZIONE IMPIANTI TECNOLOGICI E PREVENZIONE INCENDI:		STUDIO TECNICO FORTE	
- Studio Tecnico Forte Ing. Giuseppe Troncone Calosciuro 10/A, 12029 - Genova (GE), Italia T: +39 0173 611453 F: +39 0173 611453		ARCHITETTO architetto & design	

REVISIONI		
n°	DATA	DESCRIZIONE
01	05/03/2015	SOSTITUZIONE ELABORATO

PROGETTO PER APPROVAZIONE ENTI

TAVOLA N.	TIPOLOGIA ELABORATO	IL CAPO DIVISIONE
UNILO_AE_A_L3_13101_01	RAFFRONTO - SALE SETTORIE - PIANTE PIANO TERRA E PRIMO_01	Arch. Peppino D'Andrea
SCALA		IL TECNICO REFERENTE
1:200		Arch. Cesare Merluzzi
DATA		IL RESPONSABILE DEL PROCEDIMENTO
12.01.2015		Arch. Peppino D'Andrea
		IL VERIFICATORE
		A.T.I. ICMQ SpA Progetto Costruzione Qualità - PCQ srl