


FABBRICATO IN OGGETTO

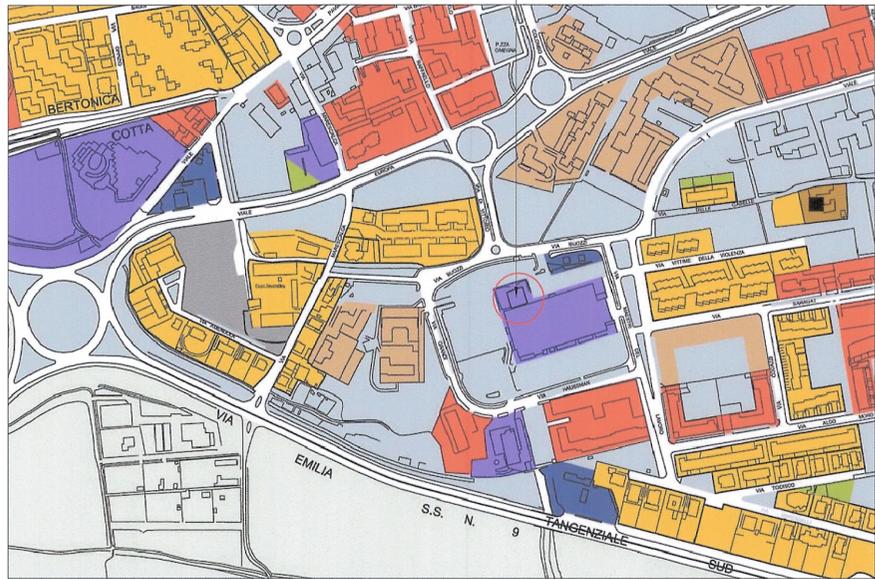

Estratto di PGT, elaborato PdR, 7b scala 1:5000


LEGENDA

Ambiti urbani consolidati

- Tessuto per attività terziarie-commerciali-ricettive. Art.39 caratterizzato da discontinuità morfologiche e tipologiche derivanti dai diversi utilizzi ed epoca di insediamento, generalmente collocate nelle aree periferiche e a ridosso delle infrastrutture di comunicazione viaria.
- Impianti di distribuzione del carburante. Art.24


Città pubblica esistente e/o prevista - disciplinata da Piano dei Servizi

- Aree a servizi pubblici e/o ad uso pubblico. Art.25 e PdS servizi di interesse locale, sovralocale, attrezzature tecnologiche, verde sportivo, aree per la viabilità

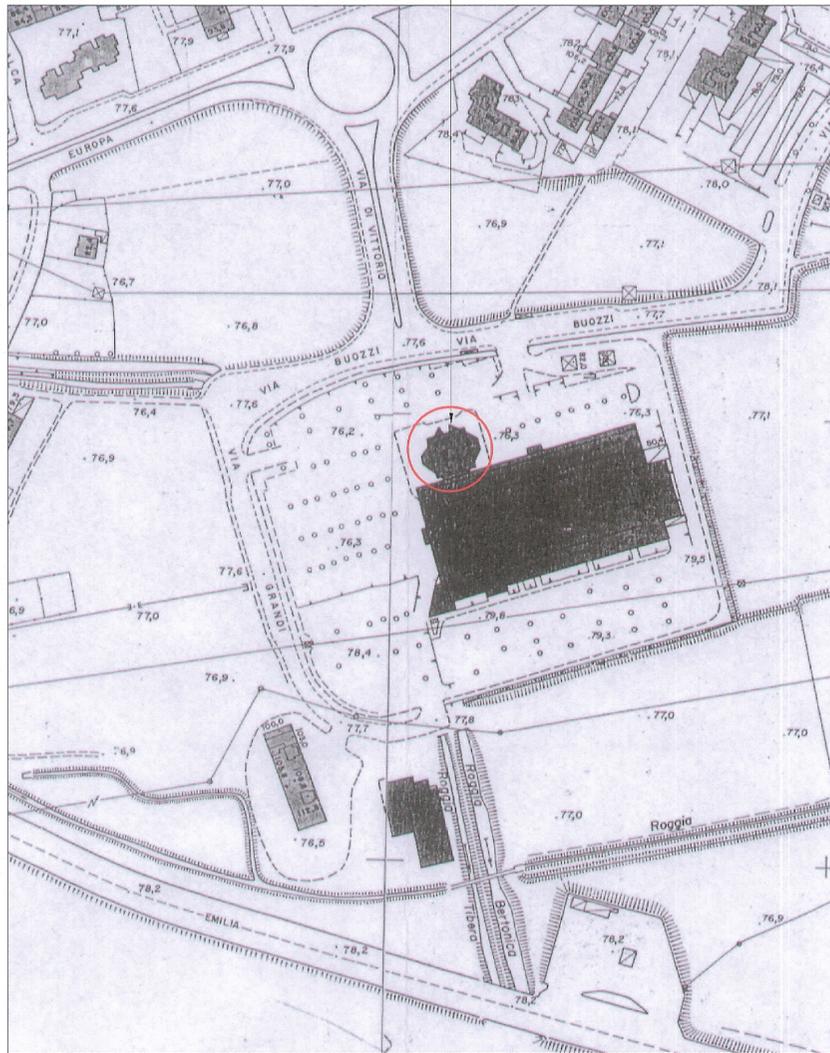

Estratto di aerofotogrammetrico scala 1:2000

FABBRICATO IN OGGETTO

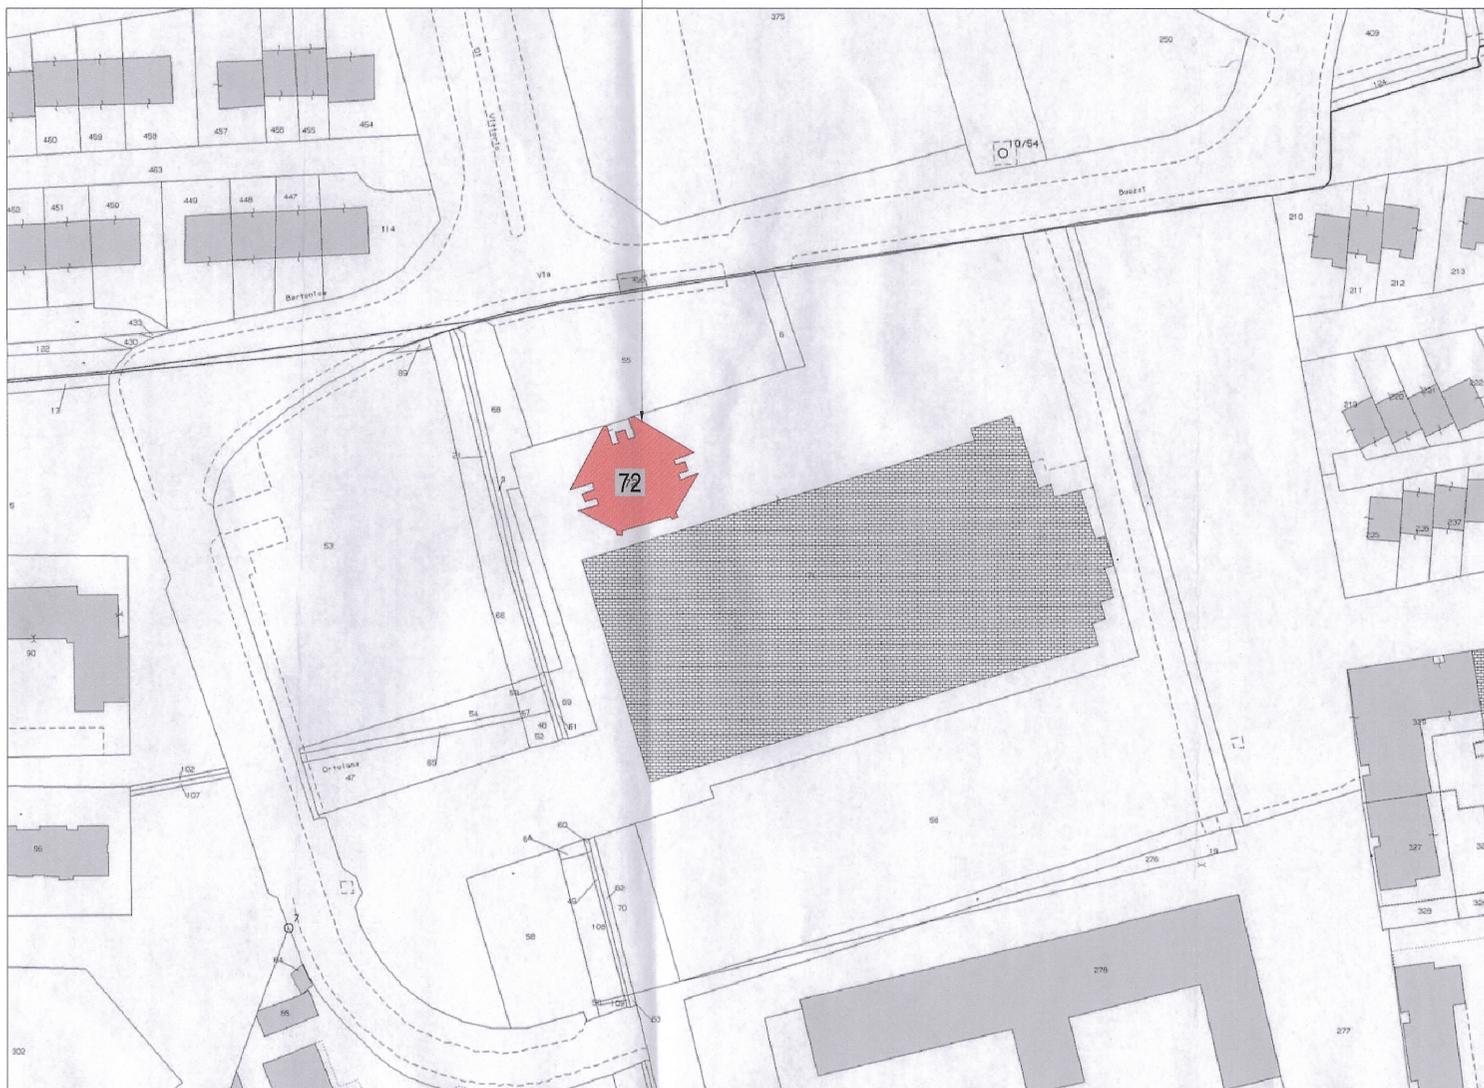

Estratto di planimetria catastale, foglio 55, particella 72 scala 1:1000

**ZUCCHETTI S.p.A.**  
con Azionista Unico  
Via Solferino, 1 - Tel. 0371.5941  
26900 LODI (LO)  
Cod. Fiscale Part. IVA 03006900962



Progetto: **Comune di Lodi**  
Torre per uffici  
Via Achille Grandi 6 - 26900 Lodi

Committente: **Zucchetti s.p.a.**  
Via Solferino, 1 - 26900 Lodi  
Proprietario **APRI s.p.a.**, (Utilizzatore)  
Via Solferino, 3 - 26900 Lodi

Oggetto: **Permesso di costruire convenzionato in variante al P.G.T. vigente**

Progettisti:

Progetto architettonico:  
**Marco Visconti architetto**  
Lungo Po Cadorna, 7 - 10124 Torino  
T. 01119715601 - F. 01119715072 - ma.visconti@libero.it

Progetto antincendio:  
**Ing. Battista Zucchetti**  
Via Gerolamo Cavanna, 5/c - 26900 Lodi  
T./F. 0371/431585 - ing.zucchetti@libero.it

Progetto strutturale e coordinamento alla progettazione:  
**Studio di ingegneria Pavesi ing. Carlo**  
Via xx Settembre, 21 - 26900 Lodi (MI)  
T. 0371/423203-55097 - F. 0371/425483 - stpavesi@quipo.it

Progetto impianti e fisica dell'edificio:  
**Manens - Tifs s.p.a.**  
Via Campofiore, 21 - 37129 Verona  
T. 045/8036100 - verona@manens-tifs.it - www.Manens-Tifs.it



Titolo **Progetto Antincendio**

Elaborato: Estratto del PGT, Estratto di mappa Rilievo aerofotogrammetrico	Scala 1:5000 1:1000 1:2000	N°Disegno: Tav. 1 V.V.F.
---	-------------------------------------	--------------------------------

Nome File: