



PIANTA PIANO PRIMO

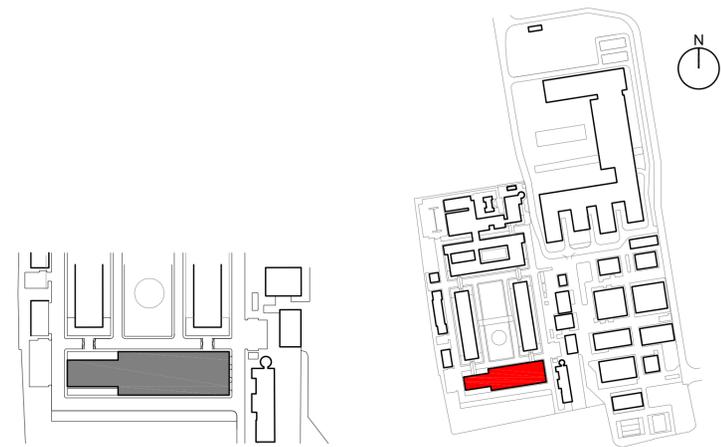

STRALCIO PLANIMETRIA - SCALA 1:2000

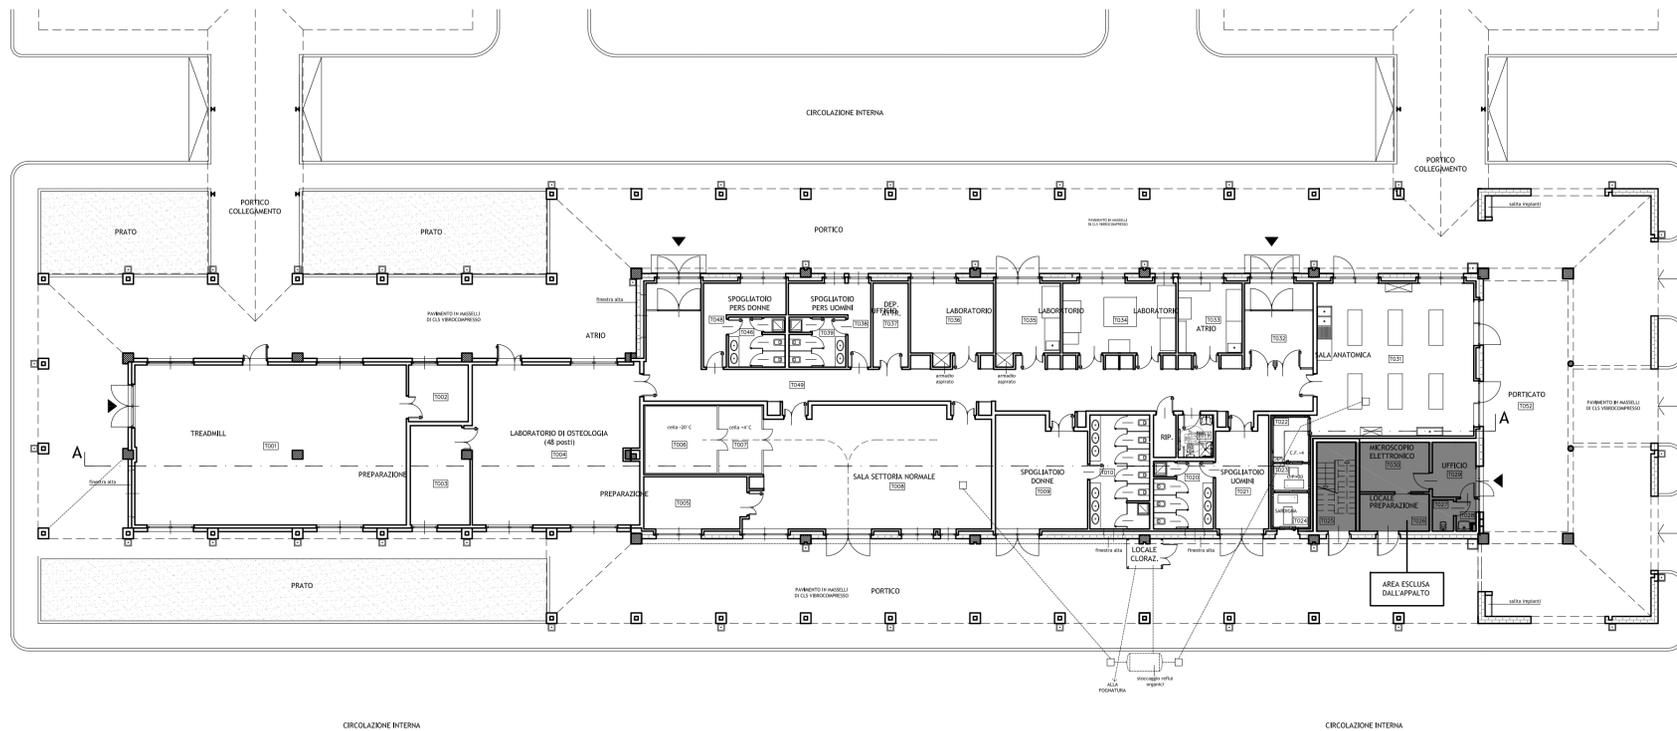

PIANTA PIANO TERRA - CON ARREDI



UNIVERSITÀ DEGLI STUDI DI MILANO  
DIVISIONE PROGETTAZIONE E GESTIONE  
DEL PATRIMONIO IMMOBILIARE

POLO DELL'UNIVERSITÀ IN LODI  
DESTINATO AI CORSI DI LAUREA DELLA FACOLTÀ DI  
MEDICINA VETERINARIA  
Realizzazione edifici per attività didattiche e dipartimentali

(codifica opera: 030 04NC)  
CODICE CIG: 5676539C29  
CODICE CUP: G13H14000020001

CODICE IDENTIFICATIVO: B08R2020 via dell'Università, 6 20900 - Lodi FILE

|   |  |   |  |
|---|--|---|--|
| <b>GRUPPO DI PROGETTAZIONE:</b><br><b>CAPOGRUPPO:</b> RUMA & ASSOCIATES EUROPE<br>Kuma and Associates Europe<br><b>PROGETTAZIONE ARCHITETTONICA:</b><br>Kuma and Associates Europe<br><b>PROGETTAZIONE STRUTTURALE E SICUREZZA:</b><br>F&M Ingegneria SpA<br><b>PROGETTAZIONE IMPIANTI TECNOLOGICI E PREVENZIONE INCENDI:</b><br>Studio Tecnico Forte Ing. Giuseppe |  | <b>RESPONSABILE DEL COORDINAMENTO:</b><br>Studio Pession Associato<br><b>STUDIO Pession Associato</b><br>corso Galileo Ferraris 60, 10129 - Torino, Italia<br>T +39 011 599354 F +39 011 501900 segreteria@pession.it www.studio-pession.com<br><b>ARCHITOCO</b><br>via Paolo Sacchi 40, 10128 - Torino, Italia<br>T +39 011 5684000 F +39 011 5088602 progettisti@architoco.it www.architoco.it<br><b>FSM</b><br>ingegneria<br><b>STUDIO FORTE</b> |  |
| <b>REVISIONI</b><br>n° DATA DESCRIZIONE   |  | IL CAPO DIVISIONE<br>Arch. Peppino D'Andrea   |  |
| TAVOLA N.<br>UNILO_P_A_L3_13202<br>SCALA<br>1:200<br>DATA<br>12.01.2015   |  | IL TECNICO REFERENTE<br>Arch. Cesare Merluzzi<br>IL RESPONSABILE DEL PROCEDIMENTO<br>Arch. Peppino D'Andrea<br>IL VERIFICATORE<br>A.T.I.<br>ICMQ SpA<br>Progetto Costruzione Qualità - PCQ srl  |  |

PROGETTO PER APPROVAZIONE ENTI

HOME FILE: Opere\_vedi mod. DPGPI\_LO.doc "Istruzioni operative" parag. archiviazione informatizzata dei documenti) DPGPI\_M\_CarProg\_Rev\_2\_20130924  
 QUESTO DISEGNO È DI PROPRIETÀ DELL'UNIVERSITÀ DEGLI STUDI DI MILANO CHE SE NE RISERVA LA TUTELA A TERMINI DI LEGGE