
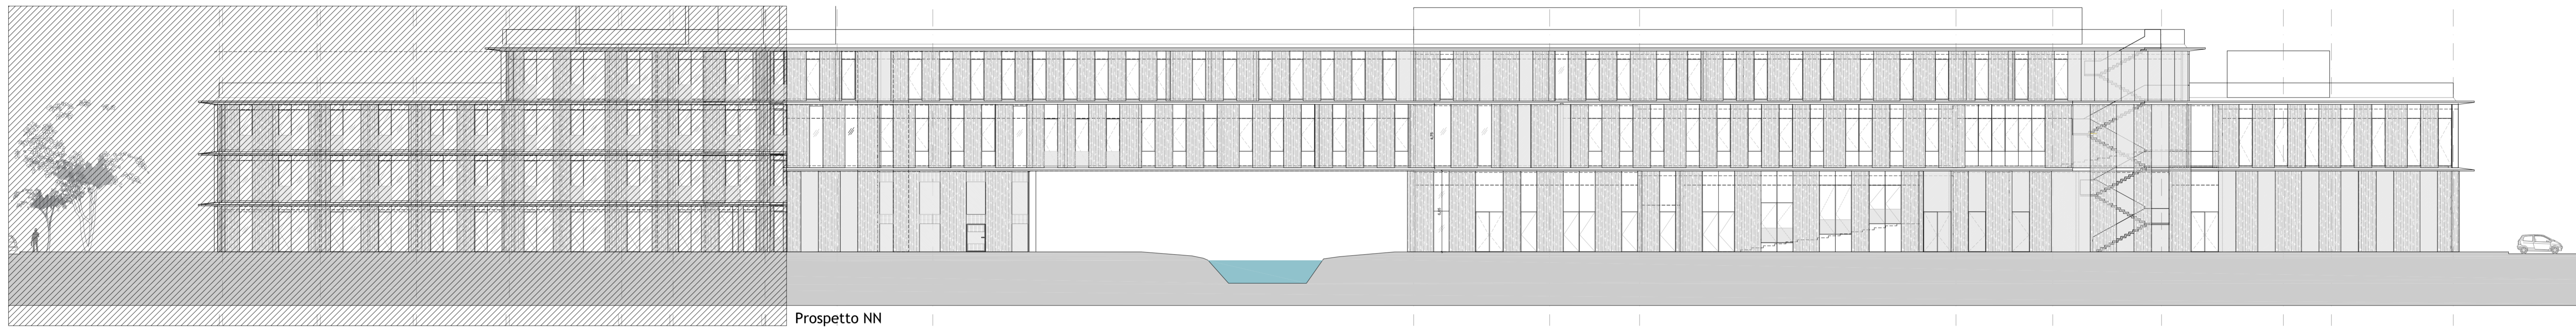



Prospetto AA

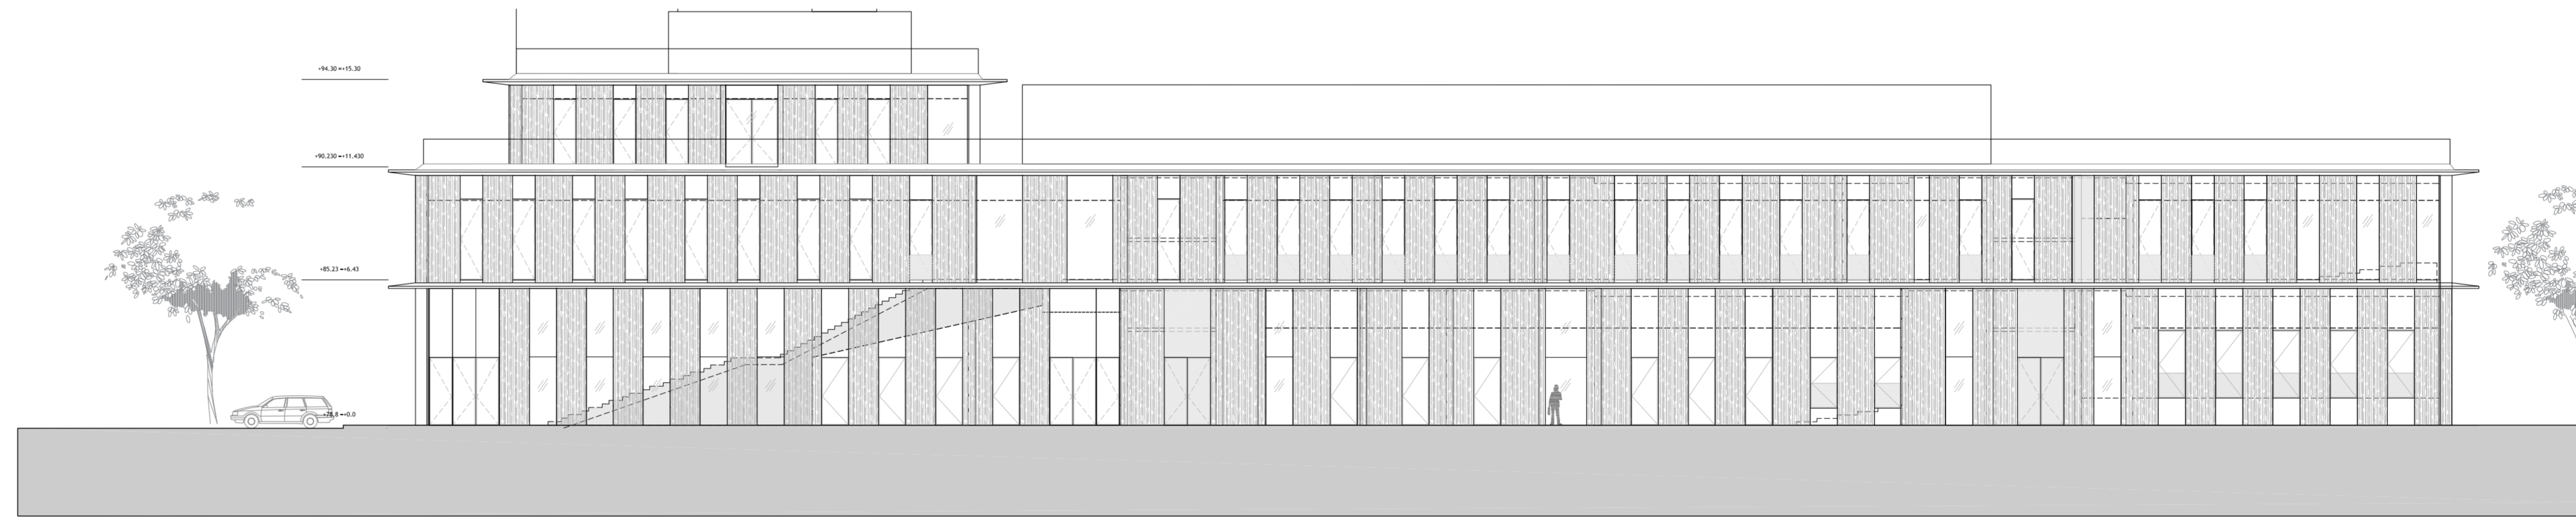


Prospetto NN



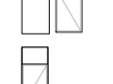
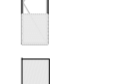


Prospetto BB

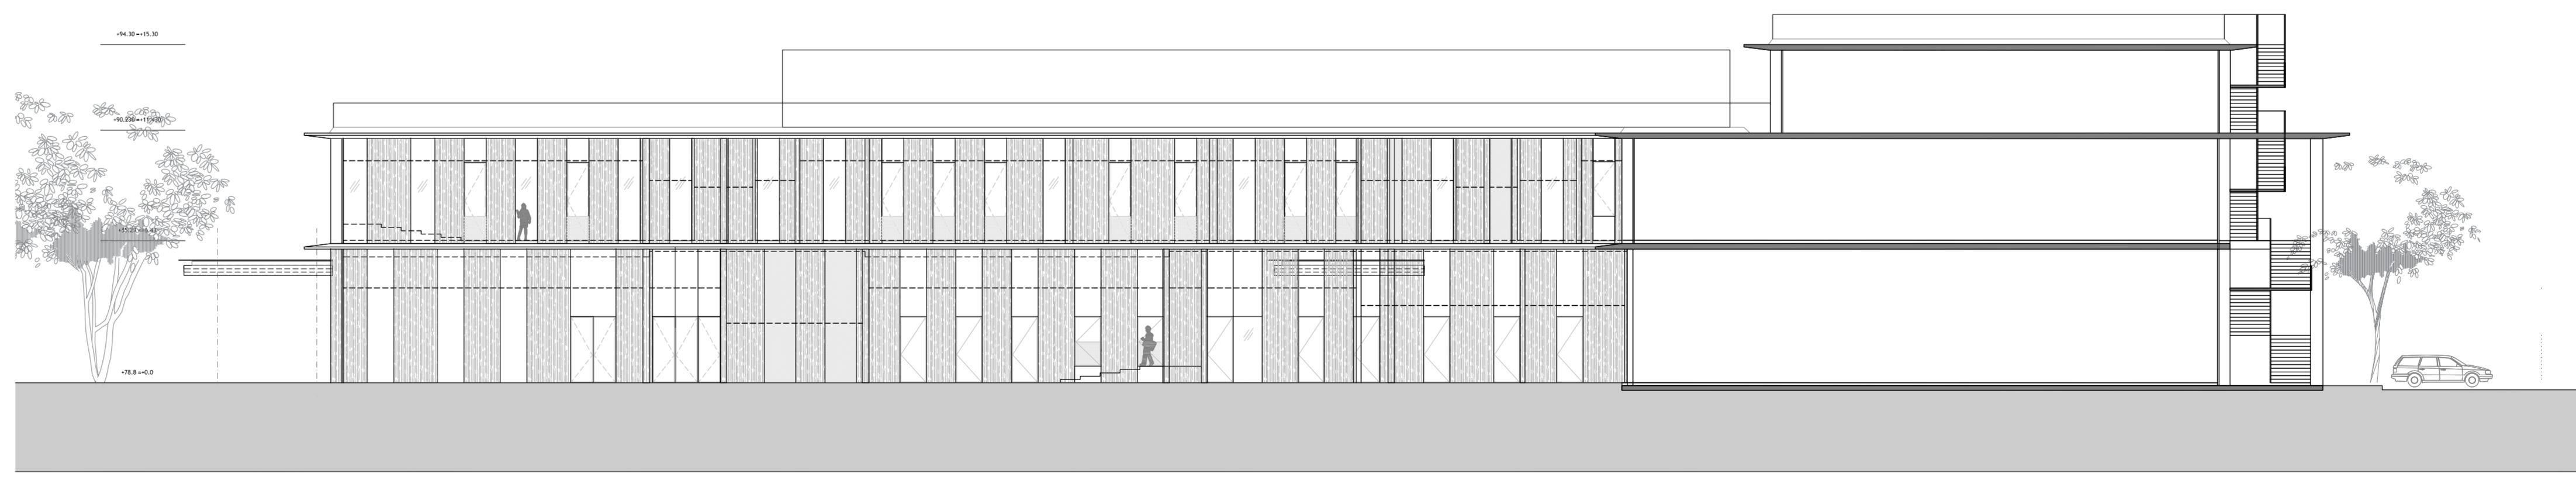

Prospetto CC

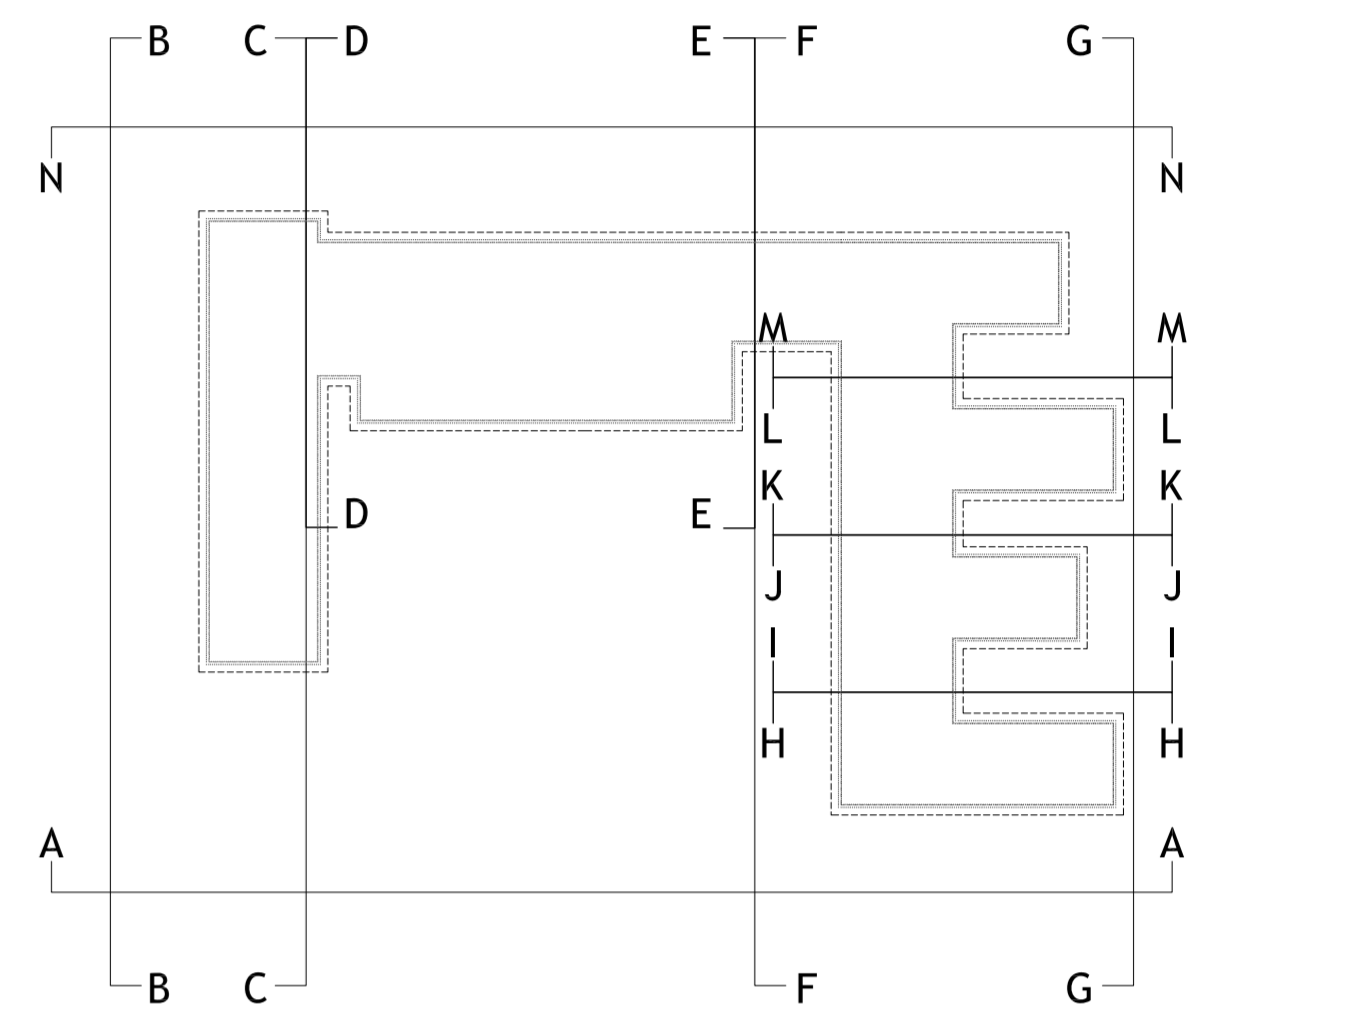

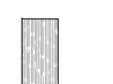-  Rivestimento in legno massello di rovere acetato mediante trattamento in autoclave
-  Serramento fisso ed apribile in alluminio anodizzato TT con vetro stratificato a doppia camera
-  Serramento apribile in alluminio anodizzato TT con vetro stratificato a doppia camera integrato con parapetto in metallo altezza 110cm
-  Serramento fisso in alluminio anodizzato TT con pannello isolante cieco rivestito con lastra di alluminio anodizzato



**UNIVERSITÀ DEGLI STUDI DI MILANO**  
 DIVISIONE PROGETTAZIONE E GESTIONE  
 DEL PATRIMONIO IMMOBILIARE



**POLO DELL'UNIVERSITÀ IN LODI**  
 DESTINATO AI CORSI DI LAUREA DELLA FACOLTÀ DI  
 MEDICINA VETERINARIA  
 Realizzazione edifici per attività didattiche e dipartimentali

(codifica opera: 030 04NC)  
 CODICE CIG: 5676539C29  
 CODICE CUP: G13H1400020001

GRUPPO DI PROGETTAZIONE:	RESPONSABILE DEL COORDINAMENTO:	REVISIONI						
CAPOGRUPPO: ROMA & ASSOCIATES EUROPE - Kuma and Associates Europe PROGETTAZIONE ARCHITETTONICA: - Kuma and Associates Europe STUDIO Pession Associato Architetto Studio Associato F&K Ingegneria SPA PROGETTAZIONE STRUTTURALE E SICUREZZA: PROGETTAZIONE IMPIANTI TECNOLOGICI E PREVENZIONE INCENDI: Studio Tecnico Forte Ing. Giuseppe	STUDIO Pession Associato RESPONSABILE DEL COORDINAMENTO: Studio Pession Associato	<table border="1" style="width: 100%; border-collapse: collapse;"> <thead> <tr> <th>N°</th> <th>DATA</th> <th>DESCRIZIONE</th> </tr> </thead> <tbody> <tr> <td>01</td> <td>06.04.15</td> <td>DEFINIZIONE</td> </tr> </tbody> </table>	N°	DATA	DESCRIZIONE	01	06.04.15	DEFINIZIONE
N°	DATA	DESCRIZIONE						
01	06.04.15	DEFINIZIONE						

**PROGETTO PER APPROVAZIONE ENTI**

UNILQ\_AE\_A\_L1\_4201\_01  
 Lotta 1 - Progettati

Scala: **1:200**  
 Data: **12.01.2015**

IL CAPO DIPARTIMENTO  
 Arch. Peppino D'Andrea

IL TECNICO REFERENTE  
 Arch. Cesare Merluzzi

IL RESPONSABILE DEL PROCEDIMENTO  
 Arch. Peppino D'Andrea

IL VERIFICATORE  
 Arch. Peppino D'Andrea

MODELLO: Opera\_Livello.mod; DPGR\_03.doc; "Situazioni operative" (parag. architettonica informatizzata dei documenti) DPGR\_A\_CodProg\_Ser-3\_2010/09/04  
 SCELTA: FILECEN - P. DI PROSPERITÀ DELL'UNIVERSITÀ DEGLI STUDI DI MILANO - CHE SE NE MUOVERÀ LA TAVOLA - VERBA ET SCRIPTA ET LEGGE