


Comune di
LODI

SCALA 1:2000

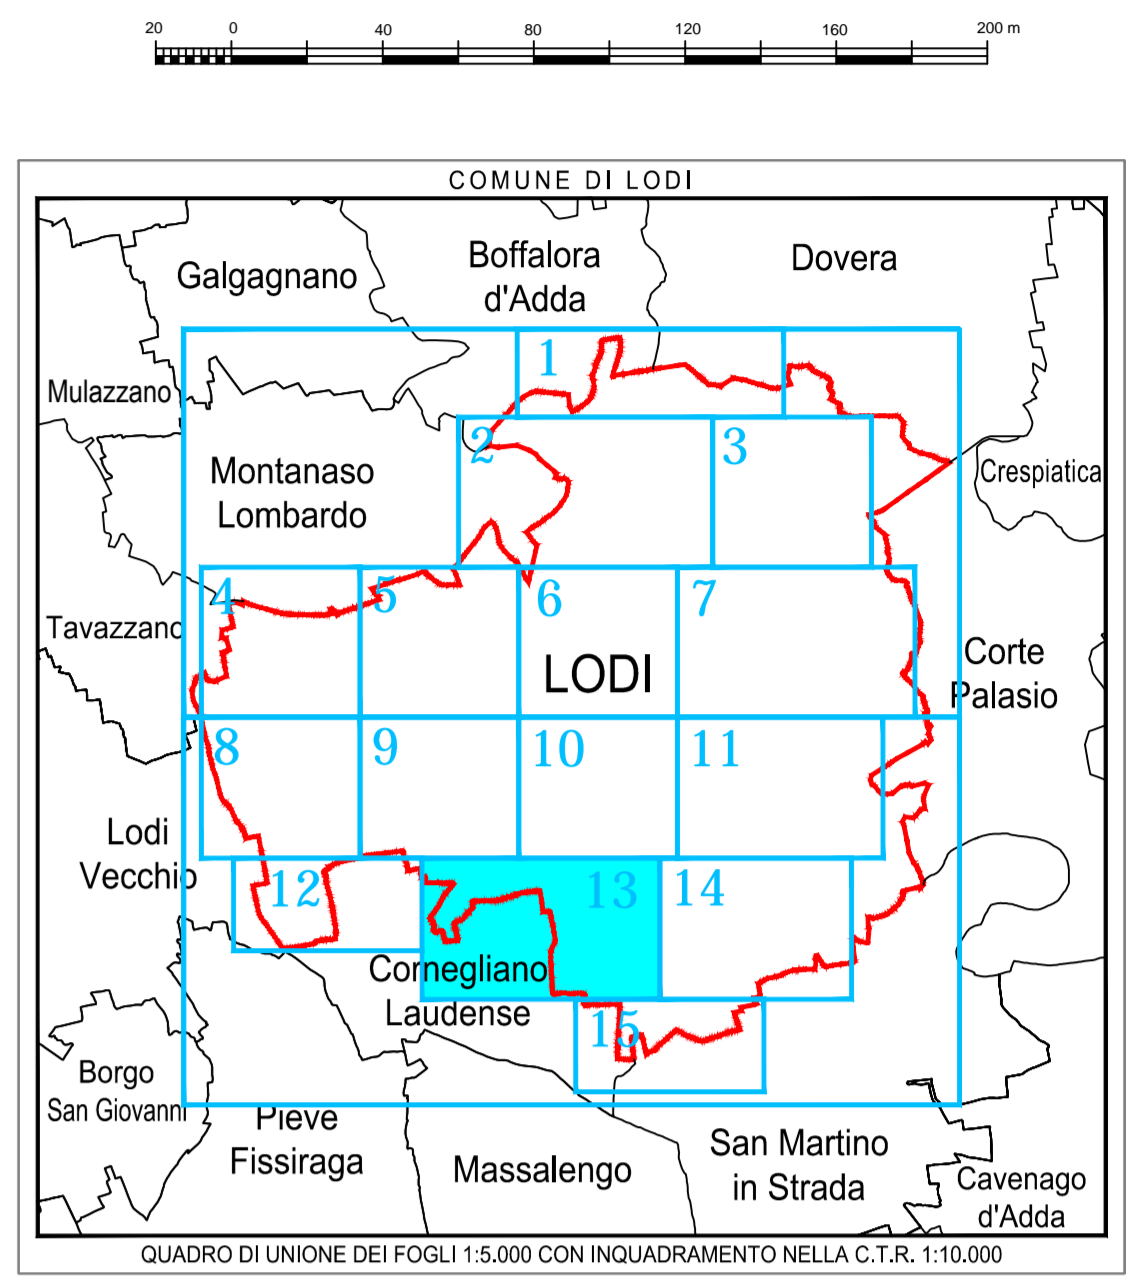

LEGENDA

- CAVI INTERRATI MT 15 KV
- CAVI INTERRATI MT 30000 V
- LINEE AEREE AT 100000/300 KV
- LINEE AEREE MT 15 KV
- LINEE AEREE MT 30000 V
- CARNE ENEL



COMUNE DI LODI

PIANO DI GOVERNO DEL TERRITORIO ex L.R. 12/05:
PIANO URBANO GENERALE DEI SERVIZI
DEL SOTTOSUOLO (PUGSS)

PLANIMETRIA RETE LINEE ELETTRICHE	TAVOLA: TAV. 06/13
	NOI FILE: 145.01.07_TAV 06.dwg
	SCALA: 1:2.000
Tavola 13 di 15	DATA: giugno 2010

ELABORATO DA

CAP Holding spa
DIVISIONE SET
Strada 6, Palazzo 08 - 20089 ROZZANO (MI)

SINTESI DELLE REVISIONI

N°	DATA	EMISSIONE
00	giugno 2010	EMISSIONE