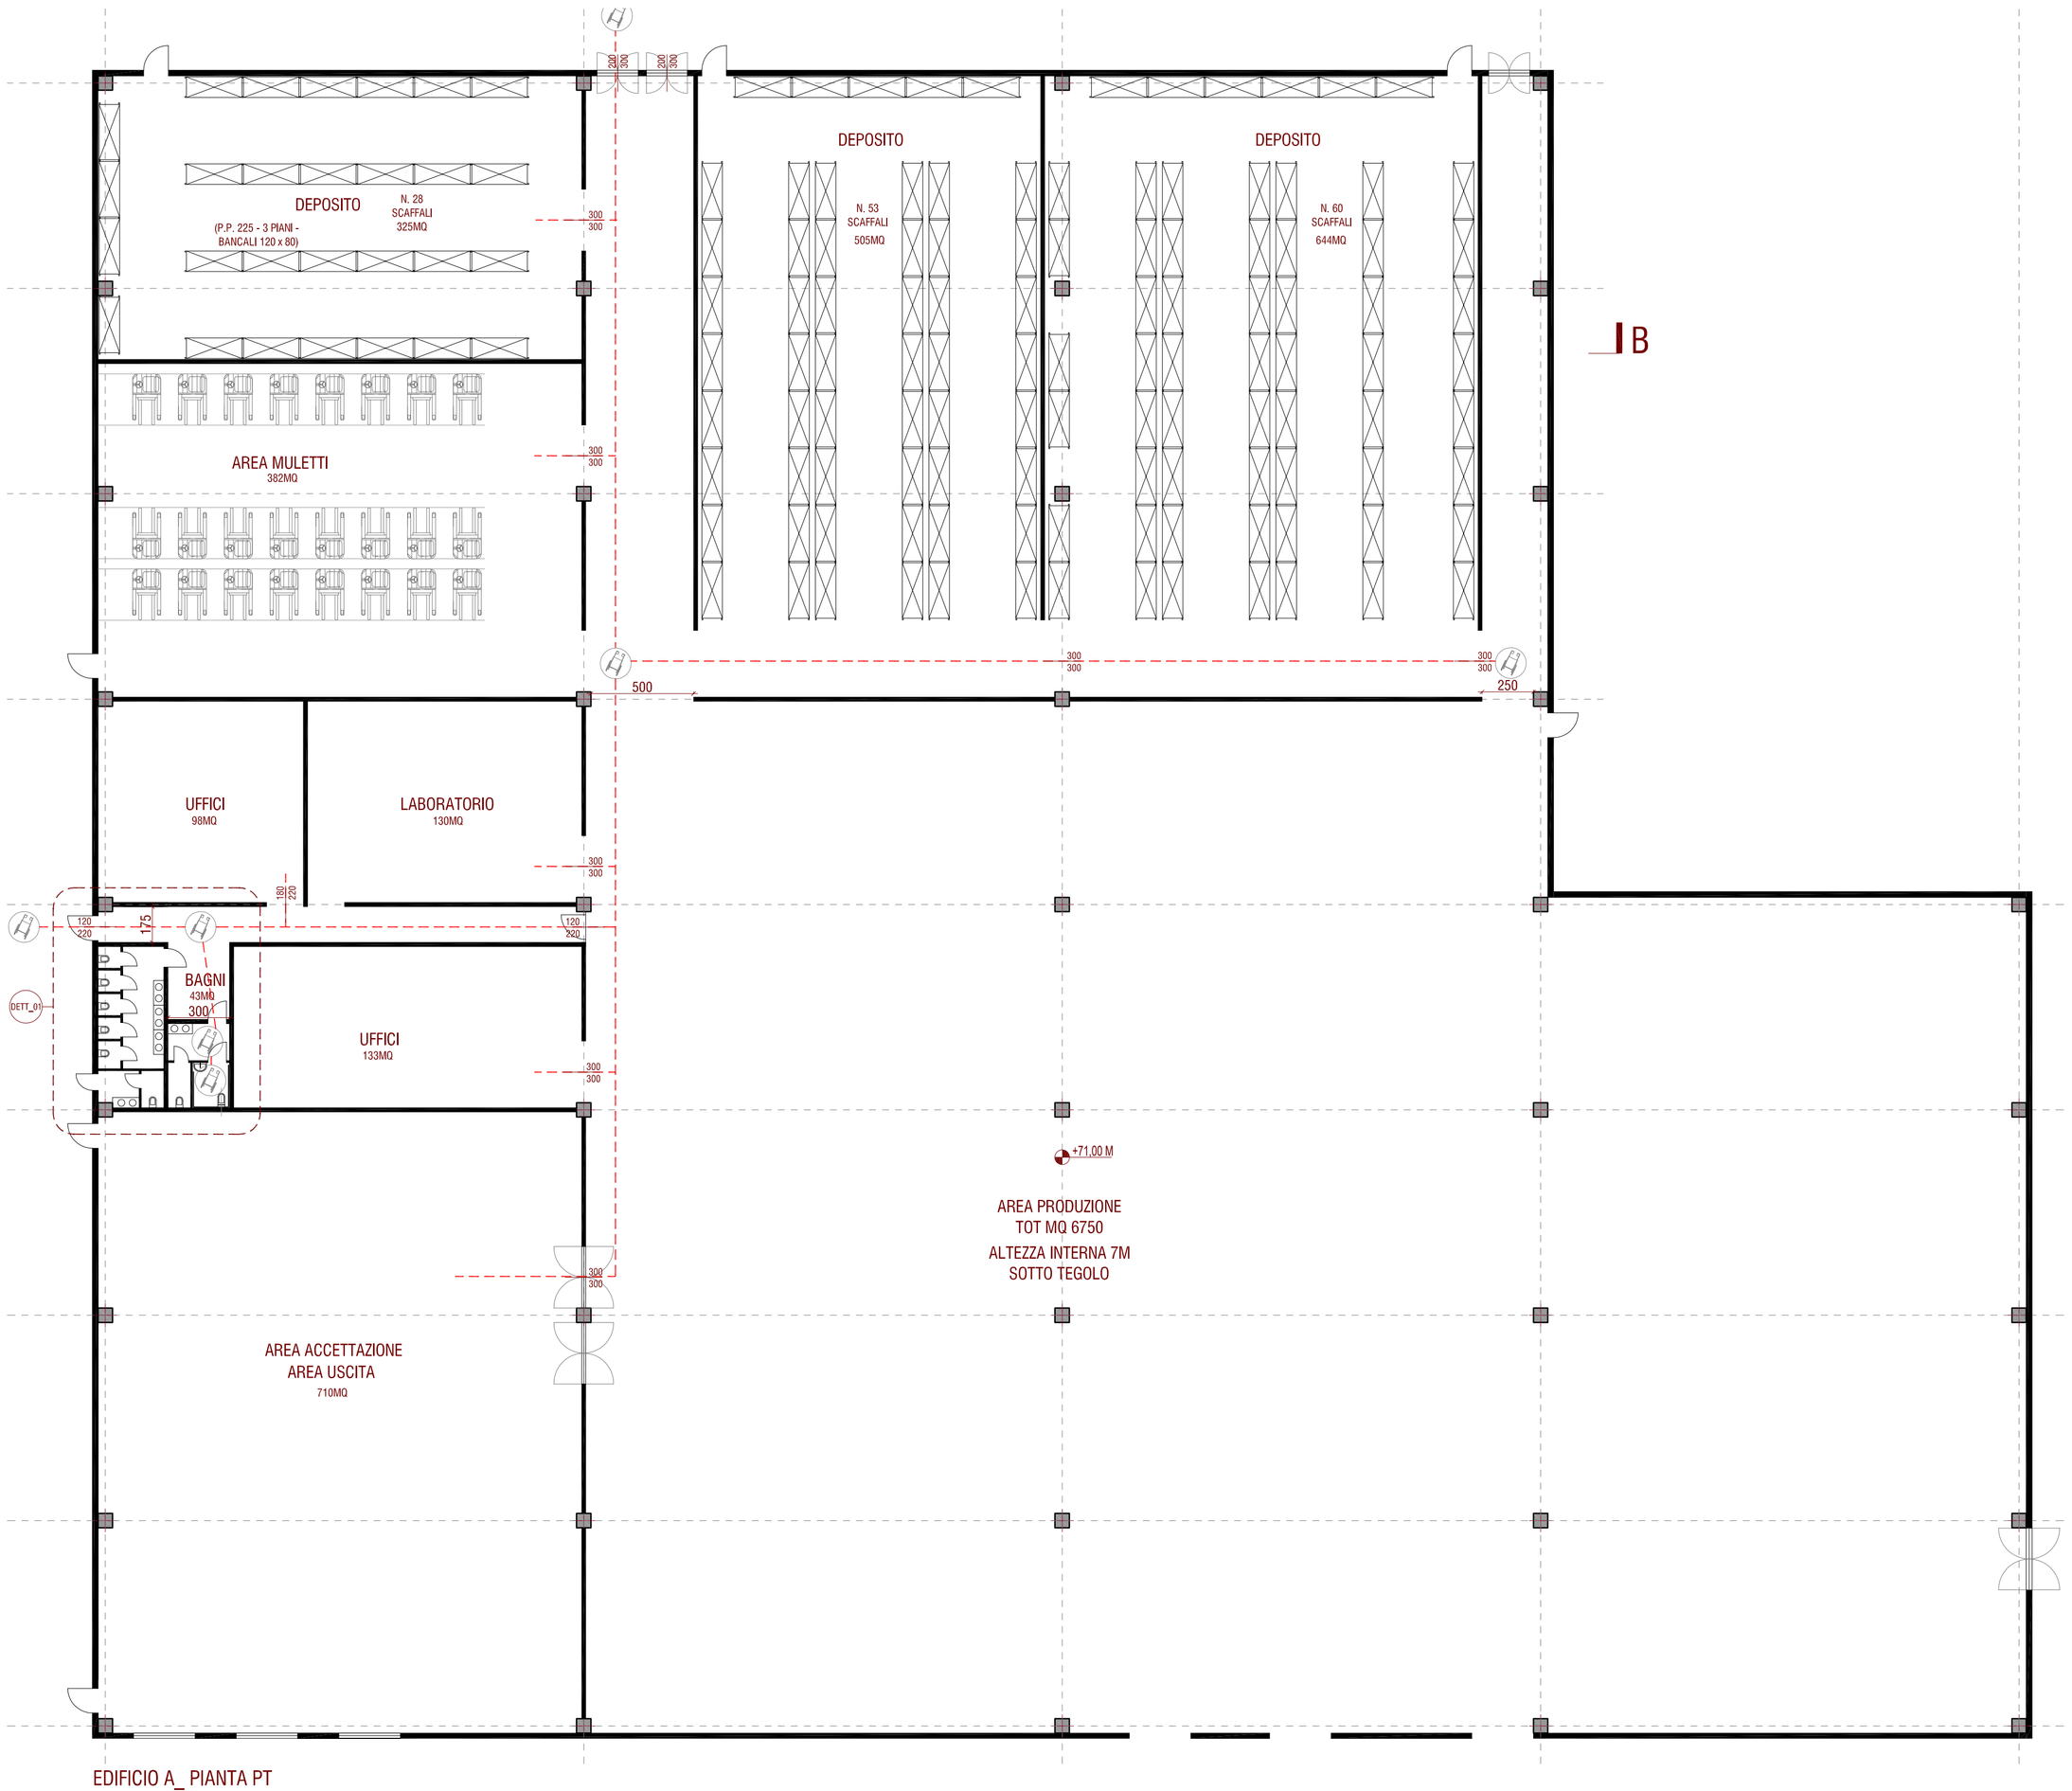

EDIFICIO A_ PIANTA PT

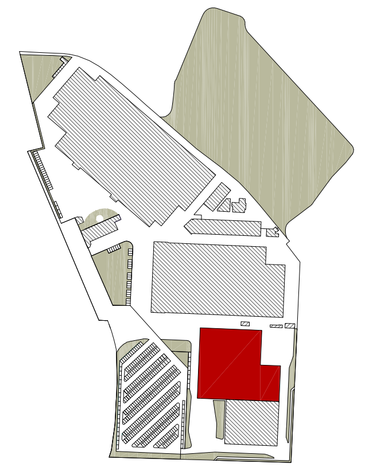

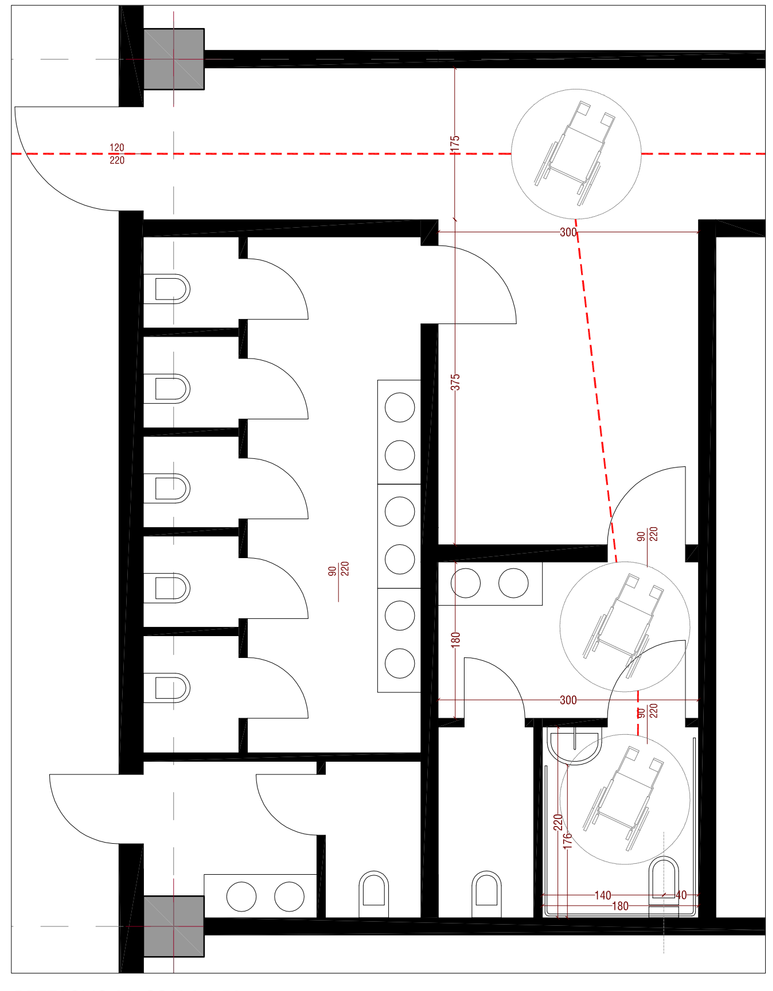

DETTAGLIO 01, SCALA 1:50

LEGENDA

PERCORSO DISABILI

ALLEGATI

ALLEGATO N.39

PROGETTO

SCHEMA URBANISTICO DEL PROGETTO INDUSTRIALE
DI AMPLIAMENTO DELLA ICR
SP 25, Lodi Bottaino

Sportello Unico per le Attività Produttive DPR 160/2010

COMMITTENTE

CIPREA srl
VIA TORTONA, 15 | 20144 MILANO

LEGENDA GENERALE

- INDICAZIONE QUOTE DI LIVELLO
- IDENTIFICAZIONE LOCALE
- INDIVIDUAZIONE DETTAGLIO
- INDIVIDUAZIONE SEZIONE
- RIF. ABACO SERRAMENTI
- RIF. ABACO MURATURE

TUTTE LE MISURE RIPORTATE SUI DISEGNI DEVONO ESSERE VERIFICATE IN CANTIERE

PROGETTAZIONE ARCHITETTONICA

PAOLA BENELLI ARCHITETTO
VIA CAVOUR, 7 | 26841 CASALPUSTERLENGO (LO)
+39 0377 832856 | STUDIO@BENELLIARCHITETTURA.IT
WWW.BENELLIARCHITETTURA.IT

ROBERTO MURGIA ARCHITETTO
VIA SETTEMBRINI 29 | 20124 MILANO
+39 02 4548 6993 | STUDIO@ROBERTOMURGIA.IT
WWW.ROBERTOMURGIA.IT

PROGETTAZIONI SPECIALISTICHE

PROGETTO STRUTTURE

TERZINI INGEGNERIA
VIA CALLISTO PIAZZA, 6 | 26900 LODI
+39 0371 564071 | INGEGNERIA@TERZINIINGEGNERIA.COM

PROGETTO IMPIANTO ELETTRICO

ING. BASSANO DONATI
VIA FERRETTI, 24 | 26900 LODI
+39 335 6533142 | BASSANO.DONATI@PORTALIS.IT

PROGETTO IMPIANTO MECCANICO

STUDIO EMME
VIA OBERDAN, 36 | 20040 CAMBIAGO (MI)
+39 02 95308045 | E.MAPELLI@STUDIOEMME.MI.IT

PROGETTO RETI ACQUA

ING. ANGELO AGOSTINI
VIA CONSORZIO AGRARIO, 21 | 25032 CHIARI (BS)
+39 030 711470 | ING.AGOSTINI@LIBERO.IT

VALUTAZIONE AMBIENTALE

LANDMARK
VIA SANTA FRANCA, 29 | 29121 PIACENZA
+39 338 7061706 | GIOVANNA.FONTANA@LANDMARKSTUDIO.IT

PROGETTO STRADE

IKEP S.R.L.
C.SO CAVOUR, 31 | 27029 VIGEVANO (PV)
+39 0381 81780 | SEGRETERIA@IKEP.IT

PROGETTO VVFF

GEOM. RENATO PIOLINI
PIAZZA DELLA VITTORIA, 43/A | 26900 LODI
+39 0371 421237 | RENATO.PIOLINI@CARBNELLIEPIOLINI.IT

PROGETTO DEFINITIVO

142 | 06 | TAV. 19

L.13_EDIFICIO A
PIANTE

SCALA | 1:200, 1:50

DATA | LUGLIO 2015

NOME FILE | 142_06_02_CAPANNONE SUD_150722

AGGIORNAMENTO 15 | 07 | 22

NOTE