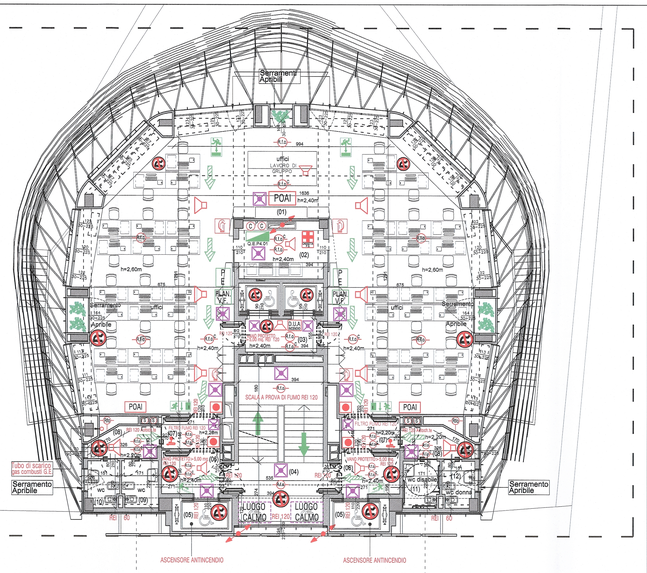

Pianta Piano 4° (+14.37), 6° (+20.39), 8° (+26.41), 10° (+32.43), 12° (+38.45)

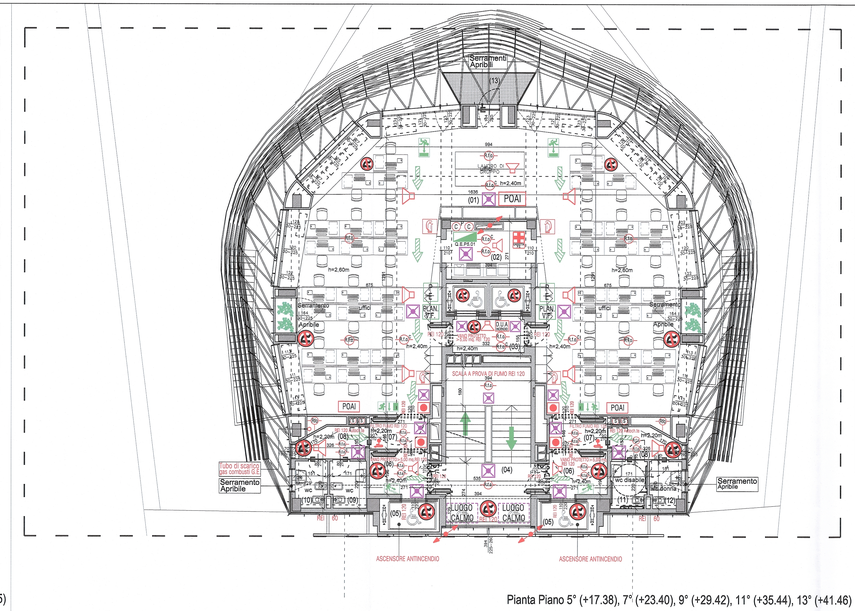

Pianta Piano 5° (+17.38), 7° (+23.40), 9° (+29.42), 11° (+35.44), 13° (+41.46)

Tabella di Usi e Superfici

Numeraz.	Funzione	Superficie mq
Piano 4°, 6°, 8°, 10°, 12°		
(01)	Uffici (open-space)	172,93
(02)	Area Stampanti/ Caffè	10,55
(03)	Vano Protetto	6,11
(04)	Scala a Prova di Fumo	30,85
(05)	Ascensore Antincendio	----------
(06)	Vano Protetto	2 x 5,01
(07)	Vano Filtro Fumo	2 x 3,75
(08)	Antibagno	2 x 4,45
(09)	Servizio Igienico - uomo	3,54
(10)	Servizio Igienico - uomo	3,42
(11)	Servizio Igienico - disabile	3,54
(12)	Servizio Igienico - donna	3,42
Piano 5°, 7°, 9°, 11°, 13°		
(01)	Uffici (open-space)	173,81
(02)	Area Stampanti/ Caffè	10,55
(03)	Vano Protetto	6,11
(04)	Scala a Prova di Fumo	30,85
(05)	Ascensore Antincendio	----------
(06)	Vano Protetto	2 x 5,01
(07)	Vano Filtro Fumo	2 x 3,75
(08)	Antibagno	2 x 4,45
(09)	Servizio Igienico - uomo	3,54
(10)	Servizio Igienico - uomo	3,42
(11)	Servizio Igienico - disabile	3,54
(12)	Servizio Igienico - donna	3,42
(13)	Balcone	5,24
Piano 14°		
(01)	Sala Riunione	2 x 52,52
(02)	Area Cafeteria	10,44
(03)	Vano Protetto	6,11
(04)	Scala a Prova di Fumo	30,85
(05)	Ascensore Antincendio	----------
(06)	Vano Protetto	2 x 5,01
(07)	Vano Filtro Fumo	2 x 3,75
(08)	Antibagno	2 x 4,45
(09)	Servizio Igienico - uomo	3,54
(10)	Servizio Igienico - uomo	3,42
(11)	Servizio Igienico - disabile	3,54
(12)	Servizio Igienico - donna	3,42
(13)	Terrazza	105,50
Piano 15°		
(01)	Scala a Prova di Fumo	30,85
(02)	Ascensore Antincendio	----------
(03)	Vano Protetto	2 x 5,01
(04)	Torre Evaporativa	29,56
(05)	UTA	20,50

Numeraz.	Funzione	Sup. illuminata mq	Area Sup. illuminante mq	1/8 della Sup. illuminata mq
Piano 4°				
(01)	Uffici (open-space)	172,93	**39,78**	21,62
(02)	Area Stampanti/ Caffè	,* e ,*		
(03), (04), (06), (07)	Spazi di Circolazione/ Antincendio	Aerazione con camino di ventilazione e illuminazione artificiale		
(08)	Antibagno	,* e ,*		
(09)-(10)	Serv. Igienico- uomo	,* e ,*		
(11)	Serv. Igienico- disabile	,* e ,*		
(12)	Serv. Igienico- donna	,* e ,*		
Piano 5°, 7°, 9°, 11°, 13°				
(01)	Uffici (open-space)	173,81	**45,79**	21,73
(02)	Area Stampanti/ Caffè	,* e ,*		
(03), (04), (06), (07)	Spazi di Circolazione/ Antincendio	Aerazione con camino di ventilazione e illuminazione artificiale		
(08)	Antibagno	,* e ,*		
(09)-(10)	Serv. Igienico- uomo	,* e ,*		
(11)	Serv. Igienico- disabile	,* e ,*		
(12)	Serv. Igienico- donna	,* e ,*		
Piano 6°, 8°, 10°, 12°				
(01)	Uffici (open-space)	172,93	**45,70**	21,62
(02)	Area Stampanti/ Caffè	,* e ,*		
(03), (04), (06), (07)	Spazi di Circolazione/ Antincendio	Aerazione con camino di ventilazione e illuminazione artificiale		
(08)	Antibagno	,* e ,*		
(09)-(10)	Serv. Igienico- uomo	,* e ,*		
(11)	Serv. Igienico- disabile	,* e ,*		
(12)	Serv. Igienico- donna	,* e ,*		
Piano 14°				
(01)	Sala Riunione	2 x 52,52	**11,90**	6,57
(02)	Area Cafeteria	10,44	**1,55**	1,31
(03), (04), (06), (07)	Spazi di Circolazione/ Antincendio	Aerazione con camino di ventilazione e illuminazione artificiale		
(08)	Antibagno	,* e ,*		
(09)-(10)	Serv. Igienico- uomo	,* e ,*		
(11)	Serv. Igienico- disabile	,* e ,*		
(12)	Serv. Igienico- donna	,* e ,*		
Piano 15°				
(01) e (03)	Spazi di Circolazione/ Antincendio	Aerazione con camino di ventilazione e illuminazione artificiale		

,* Locale areato con ventilazione meccanica secondo la norma UNI 10339

,* Illuminazione artificiale, secondo il Regolamento Locale di Igiene, Capitolo 4, punto 3.4.8., lettera d), e) ed f)

Tabella di Aeroilluminazione

SIMBOLO SICUREZZA	LEGENDA ANTINCENDIO - EMERGENZA	SIMBOLO SICUREZZA	LEGENDA ANTINCENDIO - EMERGENZA
	ATTACCO MOTOPOMPA. V.F. - 2 X UNI 65 CON CARTELLO DI SEGNALAZIONE		RILEVATORE OTTICO DI FUMO INDIVIDUALE A SOFFITTO, CON PUNTO DI ALIMENTAZIONE A VISTA
	IDRANTE A MURO CON MANICHETTA UNI 45 - Certificato CE k = 85 (120 L/min. a 2 bar) - Prevedere cartello di segnalazione		RILEVATORE OTTICO DI FUMO NEL CONTROSOFFITTO COMPLETO DI RIPETITORE OTTICO DI ALLARME, CON PUNTO DI ALIMNE A VISTA
	ESTINTORE CON CARTELLO DI SEGNALAZIONE - CAPACITA' ESTINGUENTE ADEGUATA- ATTENZIONE A IDONEITA' IN PRESENZA DI IMPIANTI ELETTRICI (Ubicazione orientativa)		RILEVATORE OTTICO DI FUMO DA CANALE CON PUNTO DI ALIMNE A VISTA
			RILEVATORE OTTICO COMBINATO DI FUMO E CALORE, A SOFFITTO, CON PUNTO DI ALIMENTAZIONE A VISTA
	VIA D' ESODO ORIZZONTALI		MODULO PER SEGNALAZIONE STATO DELL'IMPIANTO DI RILEVAZIONE INCENDIO
	VIA D'ESODO VERSO L' BASSO		PULSANTE MANUALE DI ALLARME INCENDIO
	VIA D' ESODO VERSO L' ALTO		SGANCIO GENERALE PER VV.F. Segnalare con cartello
	USCITA DI SICUREZZA VERSO LE SCALE	C. L.	CENTRALINA ALLARME / RILEVAZIONE INCENDIO
	USCITA DI SICUREZZA CON INDICAZIONE LUMINOSA	RI-24	STAZIONE DI ALIMENTAZIONE 230/24 VOLT cc PER IMPIANTO DI RILEVAZIONE INCENDIO
	APPARECCHIO DI EMERGENZA AUTONOMO CON INDIVIDUAZIONE DISTANZA DI VISIBILITA' DI 24 M.		DIFFUSORE ACUSTICO IN VISTA
	PUNTO LUCE DI SICUREZZA PER EMERGENZA INSERITO NEL CIRCUITO DI SICUREZZA UPS (Numero e Ubicazione orientativa)		DIFFUSORE ACUSTICO INCASSATO NEL CONTROSOFFITTO
	CARTELLO CON DIVIETO DI FUMARE E USARE FIAMME LIBERE (N. e Ubicazione orientativa)	POAI	PANNELLO OTTICO ACUSTICO DI ALLARME INCENDIO
	CARTELLO CON PROCEDURA DI EMERGENZA (Ubicazione orientativa)		MODULO DI COMANDO DELL'IMPIANTO DI RILEVAZIONE INCENDIO PER ATTIVAZIONE SERRANDE TAGLIAFUOCO DI PIANO
PLAN V.F.	PLANIMETRIA ZONA CON VIA DI FUGA (Ubicazione orientativa)		MODULO DI COMANDO PER AVVISATORI DELL'IMPIANTO DI DI RIVELAZIONE INCENDIO
	CASSETTA PRONTO SOCCORSO - N° min. ved. D.Lgs. 81/2008 (Ubicazione orientativa)		SIRENA DA INTERNO
D.U.A. REI 120	DIVIETO UTILIZZO ASCENSORE IN CASO DI INCENDIO - Posizionare nel vano protetto, in corrispondenza dell' ingresso dell' ascensore	PUS	PANNELLO OTTICO ACUSTICO PER USCITA DI SIC.ZA ALLARMATA
LUOGO CALMO	LUOGO CALMO		PUNTO DI RACCOLTA
	QUADRO ELETTRICO DI DISTRIBUZIONE (di piano o di zona)		
	QUADRO ELETTRICO DI DISTRIBUZIONE (sala macchina ascensore)		
	QUADRO ELETTRICO DI DISTRIBUZIONE (Impianti termofluidici)		
	CONDUTTURA ASCENDENTE		
	CONDUTTURA VERTICALE PASSANTE		PORTE AUTOCHIUDENTI REI 120 - APERTURA A SPINTA NELLA DIREZIONE DELLA VIA DI FUGA
	SIRENA AUTOALIMENTATA CON LAMPEGGIANTE		

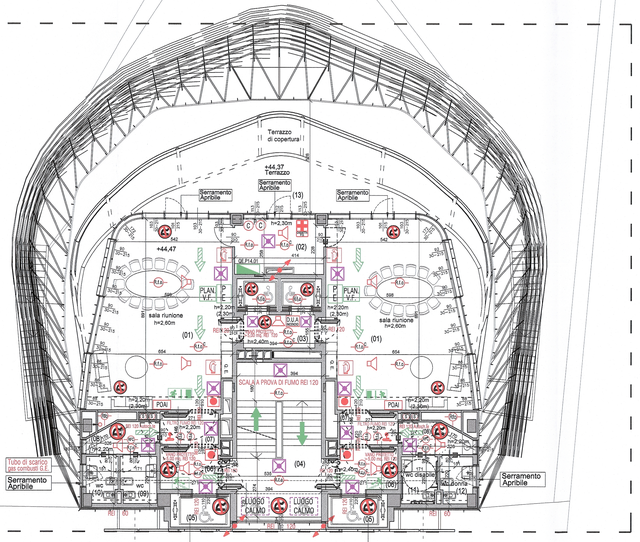

Pianta Piano 14° (+44.47)

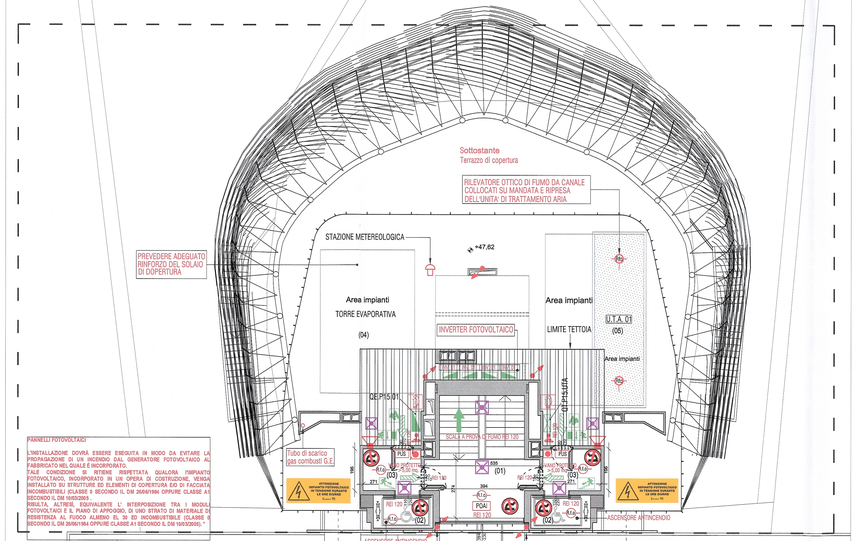

Pianta Piano 15° (+47.62)

Progetto: **Comune di Lodi**
Torre per uffici
Via Achille Grandi 6 - 26900 Lodi

Committente: **Zucchetti s.p.a.**
Via Solferino, 1 - 26900 Lodi (Utilizzatore)
Proprietario APRI s.p.a.
Via Solferino, 3 - 26900 Lodi

Oggetto: **Progetto Antincendio Permesso di costruire convenzionato in variante al P.G.T. vigente**

Progettisti:

Progetto architettonico:
Marco Visconti architetto
Lungo Po Catorna, 7 - 10124 Torino
T. 0111971580/1 - F. 011/19715072- ma.visconti@libero.it

Progetto antincendio:
Ing. Battista Zucchetti
Via Geroamo Cavanna, 5/c - 26900 Lodi
T./F. 0371/431585 - ing.zucchetti@libero.it

Progetto strutturale e coordinamento alla progettazione:
Studio di ingegneria Pavesi ing. Carlo
Via xx Settembre, 21 - 26900 Lodi (MI)
T. 0371/423203-59097 - F. 0371/420410 - stpavesi@cuipo.it

Progetto impianti e fisica dell'edificio:
Manens - Tifs s.p.a.
Via Campofiore, 21 - 37129 Verona
T. 045/8036100 - verona@manens-tifs.it - www.Manens-Tifs.it

ORDINE DEGLI INGEGNERI DELLA PROVINCIA DI LODI
SEZ. A
Dott. Ing. BATTISTA ZUCCHETTI
n. 1054
ZUCCHETTI S.p.A.
con Azionista Unico
Via Solferino, 1 - Tel. 0371.5941
26900 LODI (LO)
Cod. Fisc. e Part. IVA 05034690962

Titolo: **Progetto Antincendio**

Elaborato: Piante PIANO 4°- 5°- 6°-7°- 8°- 9°- 10°- 11°-12°- 13°- 14°- 15°(impianti tecnici)

N°Disegno: Tav. 6 VV.F

File di stampa:

Scala 1:100

Emissione: 25 / 07 / 2012

Rev. 1 - 05 / 08 / 2012
Rev. 2 - 25 / 08 / 2012
Rev. 3 - 09 / 11 / 2012