

Planimetria piano terra
variazione destinazione d'uso senza opere edili - 1:50

PT.01	Ufficio	mq	b [m]	h [m]	[mq]	RAI []
		44,21	1,90 x 3,30	5,13		
			1,90 x 3,30	5,13		
			1,90 x 3,30	5,13		
					10,26	4,31
PT.02	Ufficio	mq	b [m]	h [m]	[mq]	RAI []
		23,20	1,90 x 3,30	5,13		
					5,13	4,52
PT.03	Ufficio	mq	b [m]	h [m]	[mq]	RAI []
		42,25	1,15 x 2,20	2,53		
					2,53	Verificato
PT.04	Disimpiego	mq	b [m]	h [m]	[mq]	RAI []
		7,73	1,00 x 2,20	2,20		
					2,20	3,51
PT.05	Ufficio	mq	b [m]	h [m]	[mq]	RAI []
		16,91	1,15 x 2,20	2,53		
					2,53	6,68
PT.06	Ufficio	mq	b [m]	h [m]	[mq]	RAI []
		15,91	1,00 x 1,80	1,80		
					1,80	Verificato
PT.07	Ingresso	mq	b [m]	h [m]	[mq]	RAI []
		8,57	0,00 x 0,00	0,00		
					0,00	Verificato
PT.08	Disimpiego	mq	b [m]	h [m]	[mq]	RAI []
		3,19	0,00 x 0,00	0,00		
					0,00	Verificato
PT.09	WC	mq	b [m]	h [m]	[mq]	RAI []
		2,22	0,00 x 0,00	0,00		
					0,00	Verificato
PT.10	Ripostiglio	mq	b [m]	h [m]	[mq]	RAI []
		3,83	0,00 x 0,00	0,00		
					0,00	Verificato
PT.11	Ufficio	mq	b [m]	h [m]	[mq]	RAI []
		48,53	1,10 x 2,05	2,26		
			1,90 x 3,30	6,27		
					8,53	5,69
PT.12	Ufficio	mq	b [m]	h [m]	[mq]	RAI []
		64,55	1,10 x 2,20	2,42		
			1,10 x 2,20	2,42		
			1,10 x 3,30	2,97		
					7,81	Verificato
PT.13	Ufficio	mq	b [m]	h [m]	[mq]	RAI []
		25,23	1,90 x 3,30	5,13		
					5,13	4,92
PT.14	Ripostiglio	mq	b [m]	h [m]	[mq]	RAI []
		3,12	0,00 x 0,00	0,00		
					0,00	Verificato
PT.15	Disimpiego	mq	b [m]	h [m]	[mq]	RAI []
		21,05	1,85 x 3,30	5,00		
					5,00	4,21
PT.16	Ripostiglio	mq	b [m]	h [m]	[mq]	RAI []
		3,28	0,00 x 0,00	0,00		
					0,00	Verificato
PT.17	Ripostiglio	mq	b [m]	h [m]	[mq]	RAI []
		1,66	0,00 x 0,00	0,00		
					0,00	Verificato
PT.18	Ufficio	mq	b [m]	h [m]	[mq]	RAI []
		14,10	0,95 x 1,85	1,76		
					1,76	Verificato

PT.19	Ufficio	mq	b [m]	h [m]	[mq]	RAI []
		15,17	0,95 x 1,85	1,76		
			0,95 x 3,15	2,42		
					4,18	5,59
PT.20	Deposito	mq	b [m]	h [m]	[mq]	RAI []
		5,49	0,65 x 0,80	0,52		
					0,52	Verificato
PT.21	Ufficio	mq	b [m]	h [m]	[mq]	RAI []
		13,59	0,00 x 0,00	0,00		
					0,00	Verificato
PT.22	Ufficio	mq	b [m]	h [m]	[mq]	RAI []
		6,23	0,90 x 3,15	2,30		
					2,30	2,71
PT.23	WC	mq	b [m]	h [m]	[mq]	RAI []
		4,74	0,90 x 0,80	0,72		
					0,72	6,58
PT.24	Settocella	mq	b [m]	h [m]	[mq]	RAI []
		2,39	0,40 x 0,50	0,20		
					0,20	Verificato
PT.25	Disimpiego	mq	b [m]	h [m]	[mq]	RAI []
		7,73	0,00 x 0,00	0,00		
					0,00	Verificato
PT.26	Deposito	mq	b [m]	h [m]	[mq]	RAI []
		6,94	1,00 x 0,90	0,90		
					0,90	7,71


NOTA: I rapporti RAI calcolati sono pari ai rapporti RAI esistenti.
Per i disimpieghi, ingressi, corridoi, ripostigli, depositi con lunghezza inferiore a m 10 o superficie inferiore a 20 mq sono state applicate le disposizioni dell'art. 3.4.1.9 del Locale Regolamento d'igiene.



Via San Martino

Corso Roma

Planimetria mezzanino
stato di fatto - 1:50

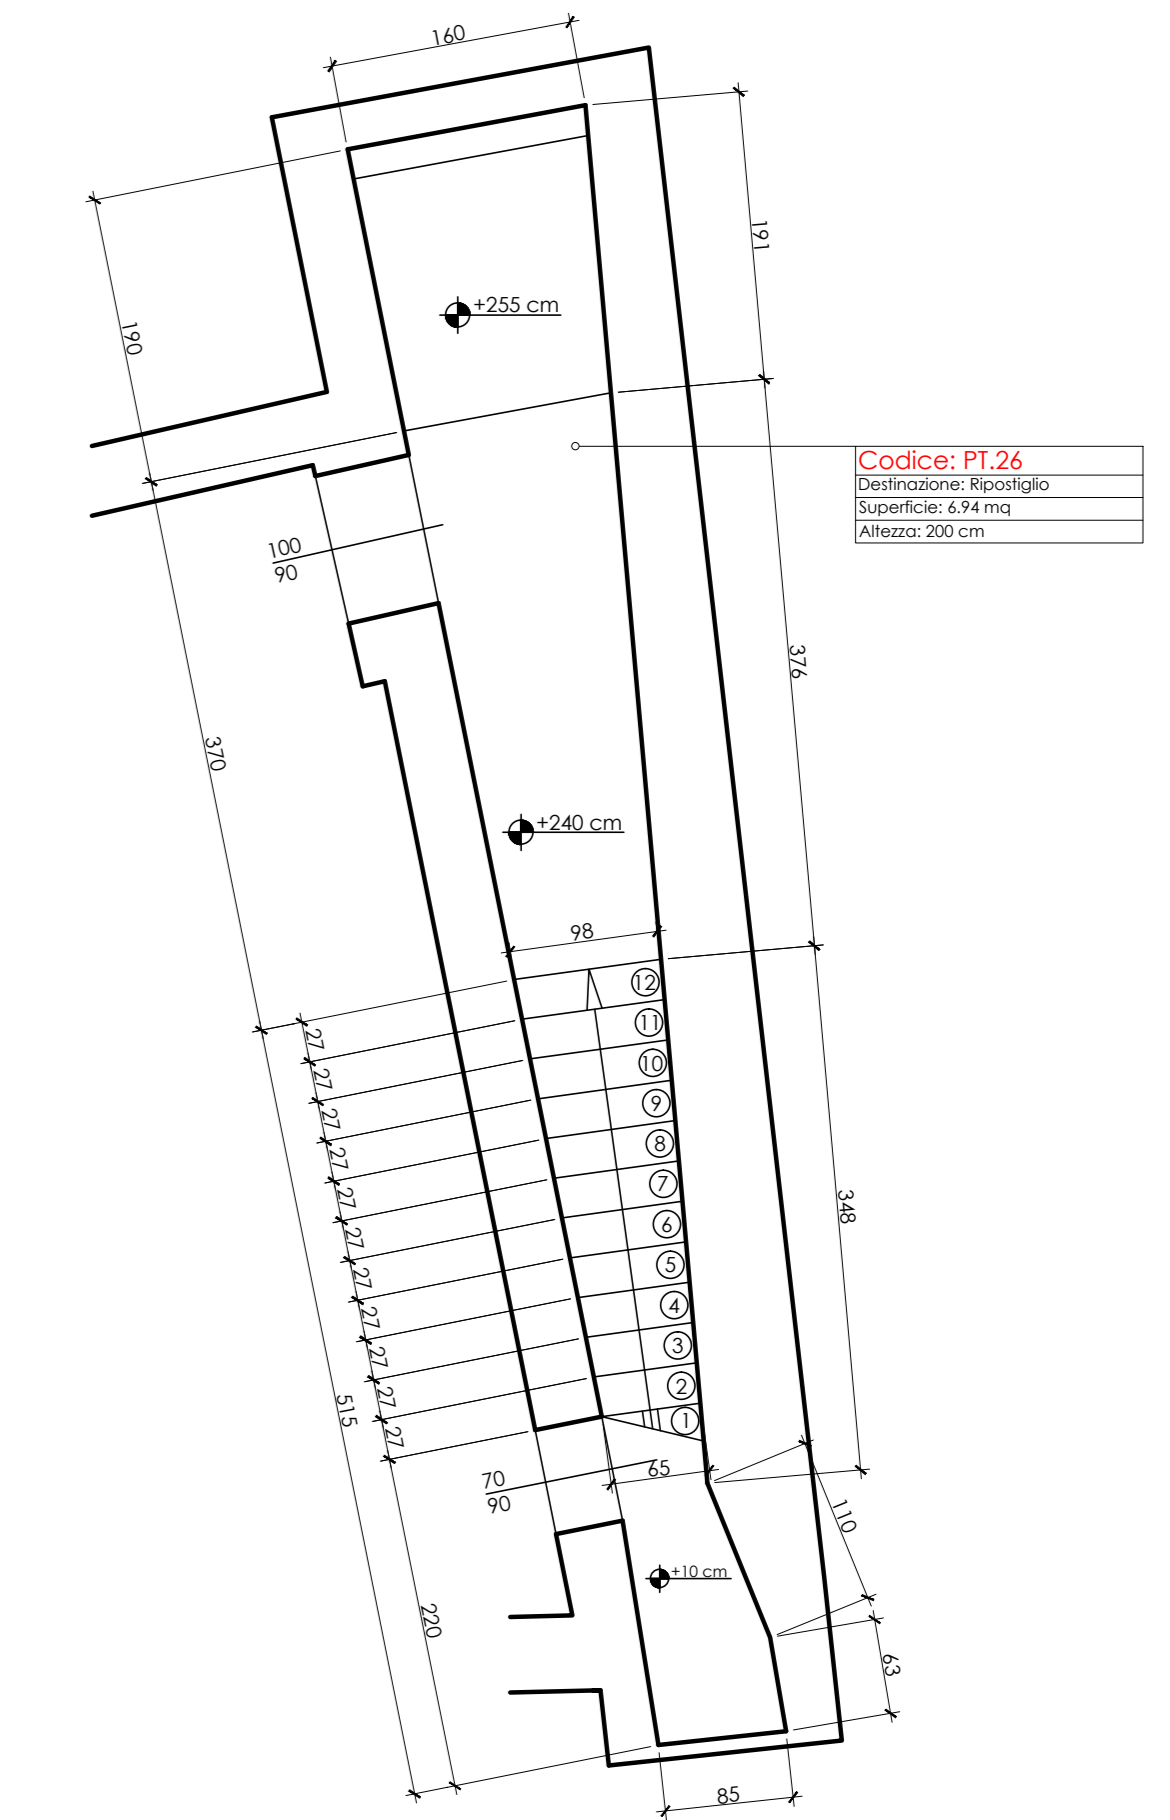

Comittente
BANCA CENTROPADANA
Sede Generale: 26900 Lodi (LO) - Corso Roma, 100
P.IVA: 12514870158 - tel: 0371/255001 - PEC: 08324@cc@casalcentropadana.it

ALLEGATO 13

Progetto:
**Variazione destinazione d'uso
senza opere edili**
Indirizzo: Comune di Lodi (LO), Corso Roma n. 102 e 104 - Via San Martino n. 2
Attrezzamenti catastali: Foglio 42, mappale 276, subalterni 24, 25, 27, 29, 30, 705, 706, 707, 708

Studio incaricato:
**Studio associato
dr. arch. Antonio Scorletti
dr. arch. Ferdinando Vanelli**
Via Della Selvagrega 8/10 - 26900 Lodi
P.IVA 0965349047 - tel: 0371/401992

Proprietario: ANTONIO SCORLETTI Ordine Architetti Lodi - n. 52	Comittente: avv. SERAFINO BASANETTI Residente della Banca Centropadana 26900 Lodi, Corso Roma, 100 P.IVA: 12514870158	Qualifica del Lavori: NON RICHIESTO	Impiego assicurativo dei lavori: NON RICHIESTO
--	--	--	---

Ferdinando Vanelli
Ordine Architetti Lodi - n. 66

Descrizione lavoro:
Planimetria piano terra e piano mezzanino - variazione destinazione d'uso

Data:
MARZO 2017

Scala:
1:50 - 1:200

N. archivio:
-

File trovato:
-

TAVOLA ARC 07