
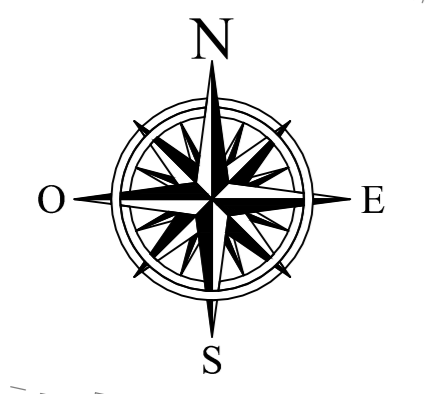


Comune di

LODI

SCALA 1:2000

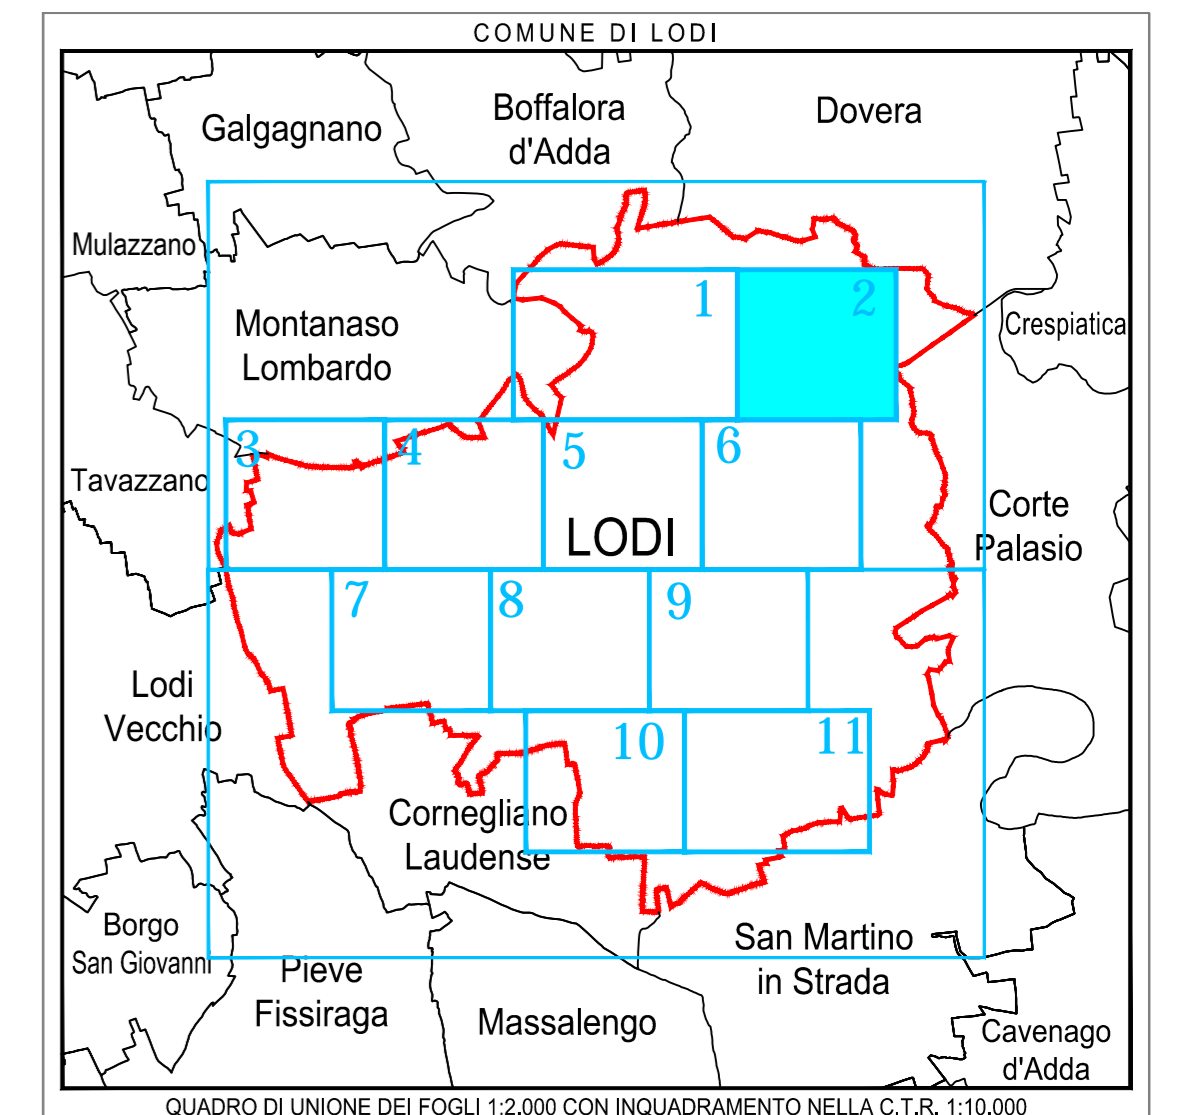

LEGENDA			
	POZZO		ACQUEDOTTO IN ACCIAIO
	SERBATOIO		ACQUEDOTTO IN POLIETILENE
	SARACINESCA		ACQUEDOTTO IN PVC
	IDRANTE		ACQUEDOTTO IN GHISA
	PRESA ACQUEDOTTO		ACQUEDOTTO IN FERROCEMENTO
	Contatore		ACQUEDOTTO IN D.
	Giunto di transizione		
	Riliscione		
	Tappo		
	Flange		
	Flange Cieca		



COMUNE DI LODI

PIANO DI GOVERNO DEL TERRITORIO ex L.R. 12/05:
PIANO URBANO GENERALE DEI SERVIZI
DEL SOTTOSUOLO (PUGSS)

PLANIMETRIA
RETE ACQUEDOTTO

Tavola 02 di 11

CAP Holding spa
DIVISIONE SET
Strada 6, Palazzo Q8 - 20089 ROZZANO (MI)

SINTESI DELLE REVISIONI

N°	DATA	EMISSIONE
00	giugno 2010	EMISSIONE