
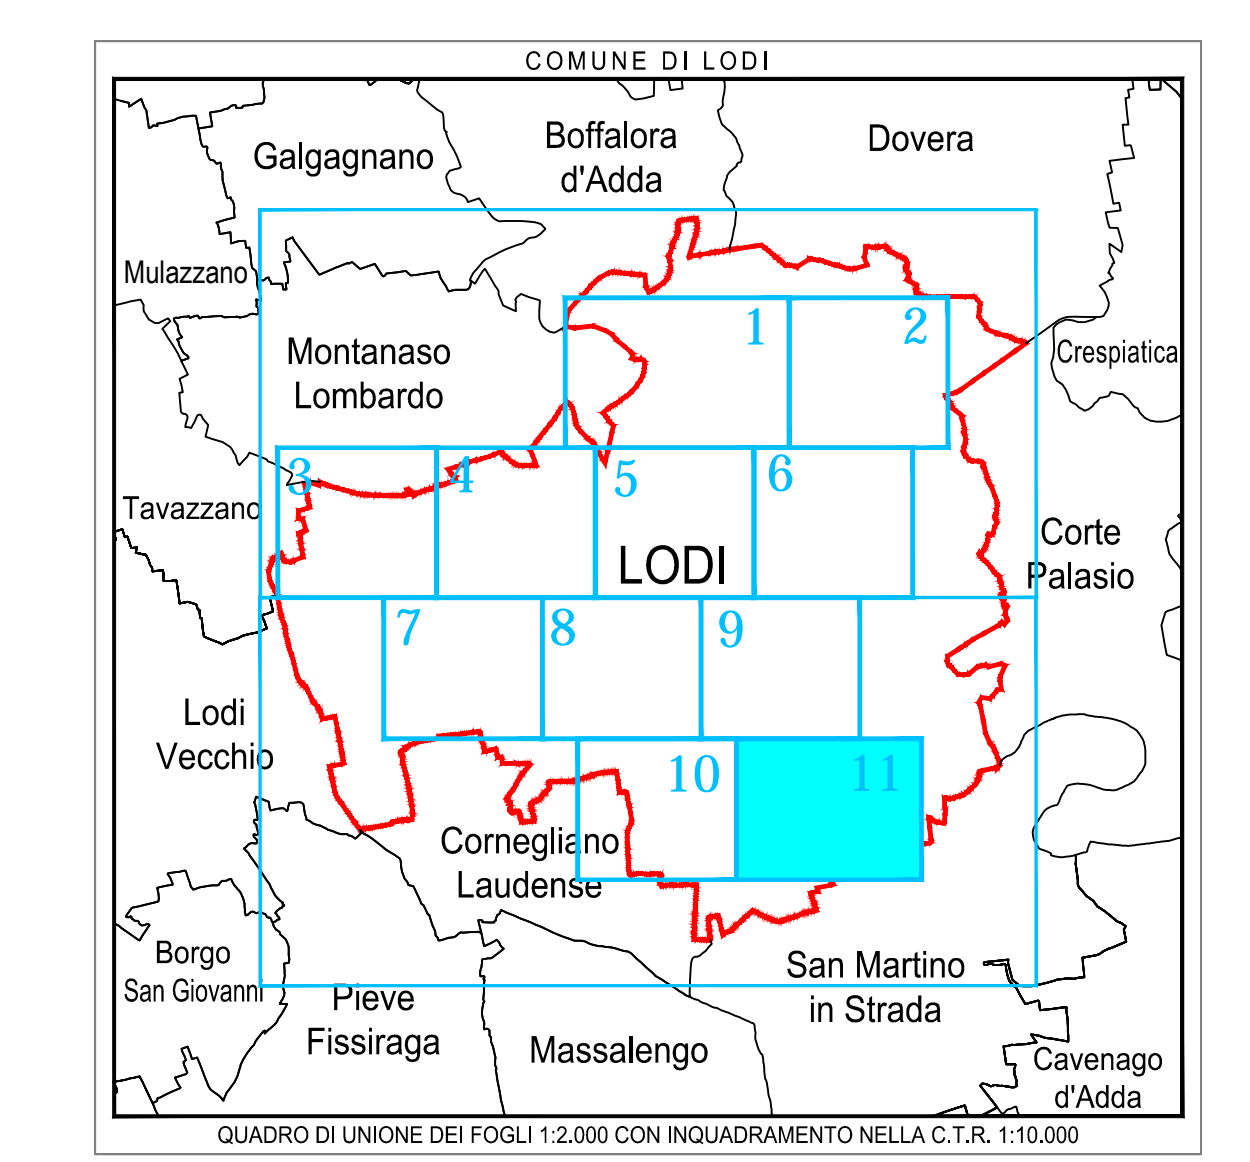


Comune di
LODI

SCALA 1:2000

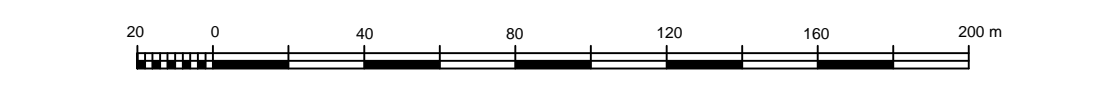

LEGENDA

POZZO	Contatore	ACQUEDOTTO IN ACCIAIO
SERBATOIO	Giunto di transizione	ACQUEDOTTO IN POLIETILENE
SARACINESCA	Riduzione	ACQUEDOTTO IN PVC
IDRANTE	Tappo	ACQUEDOTTO IN GHSA
PRESA ACQUEDOTTO	Flangia	ACQUEDOTTO IN FIBROCEMENTO
	Flangia Ceca	ACQUEDOTTO N.D.



COMUNE DI LODI

PIANO DI GOVERNO DEL TERRITORIO ex L.R. 12/05:
PIANO URBANO GENERALE DEI SERVIZI
DEL SOTTOSUOLO (PUGSS)

TITOLO ELABORATO:	TAVOLA:
PLANIMETRIA RETE ACQUEDOTTO	TAV. 03/11
	NOME FILE:
	145.01.07_TAV 03.dwg
	SCALA:
	1:2.000
	DATA:
	giugno 2010

ELABORATO DA:

CAP Holding spa
DIVISIONE SET
Strada 6, Palazzo Q8 - 20089 ROZZANO (MI)

SINTESI DELLE REVISIONI

N°	DATA	EMISSIONE
00	giugno 2010	EMISSIONE

