


Comune di  
LODI

SCALA 1:2000

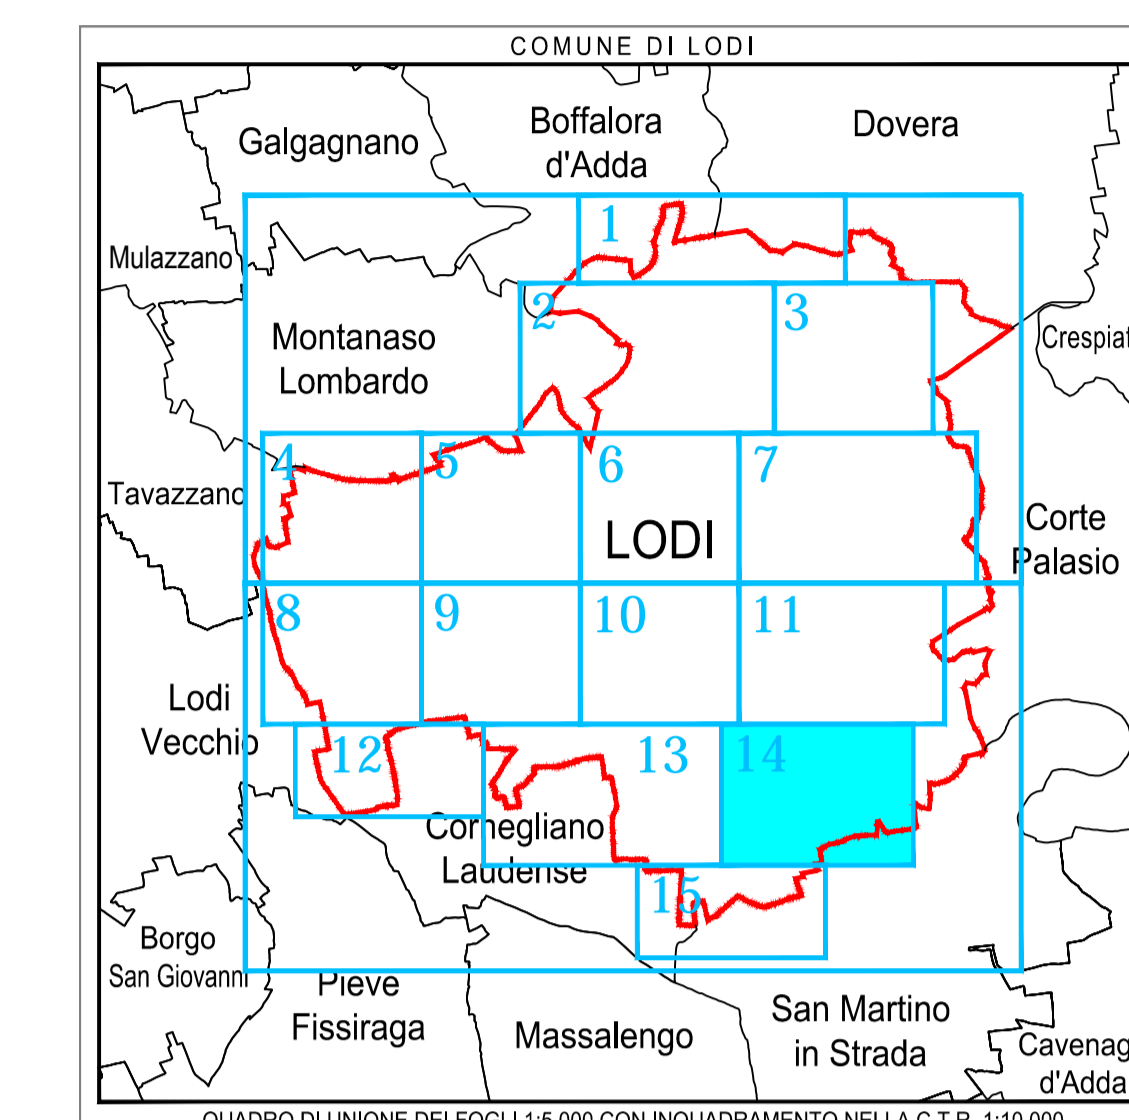

**LEGENDA**

- - - CAVI INTERRATI 15 KV
- - - CAVI INTERRATI BT 30/20 KV
- LINEE AEREE AT 132/20/30 KV
- LINEE AEREE BT 15 KV
- - - LINEE AEREE BT 30/20 KV
- CABINE ENEL



COMUNE DI LODI

PROGETTO:

PIANO DI GOVERNO DEL TERRITORIO ex L.R. 12/05:  
PIANO URBANO GENERALE DEI SERVIZI  
DEL SOTTOSUOLO (PUGSS)

TITOLO ELABORATO:

PLANIMETRIA  
RETE LINEE ELETTRICHE

Tavola 13 di 15

TAVOLA: TAV. 06/13  
NOME FILE: 145.01.07\_TAV.06.dwg  
SCALA: 1:2.000  
DATA: giugno 2010

ELABORATO DA:



SINTESE DELLE REVISIONI

N°	DATA	EMMISSIONE
00	giugno 2010	EMMISSIONE