



PIANTA PIANO PRIMO

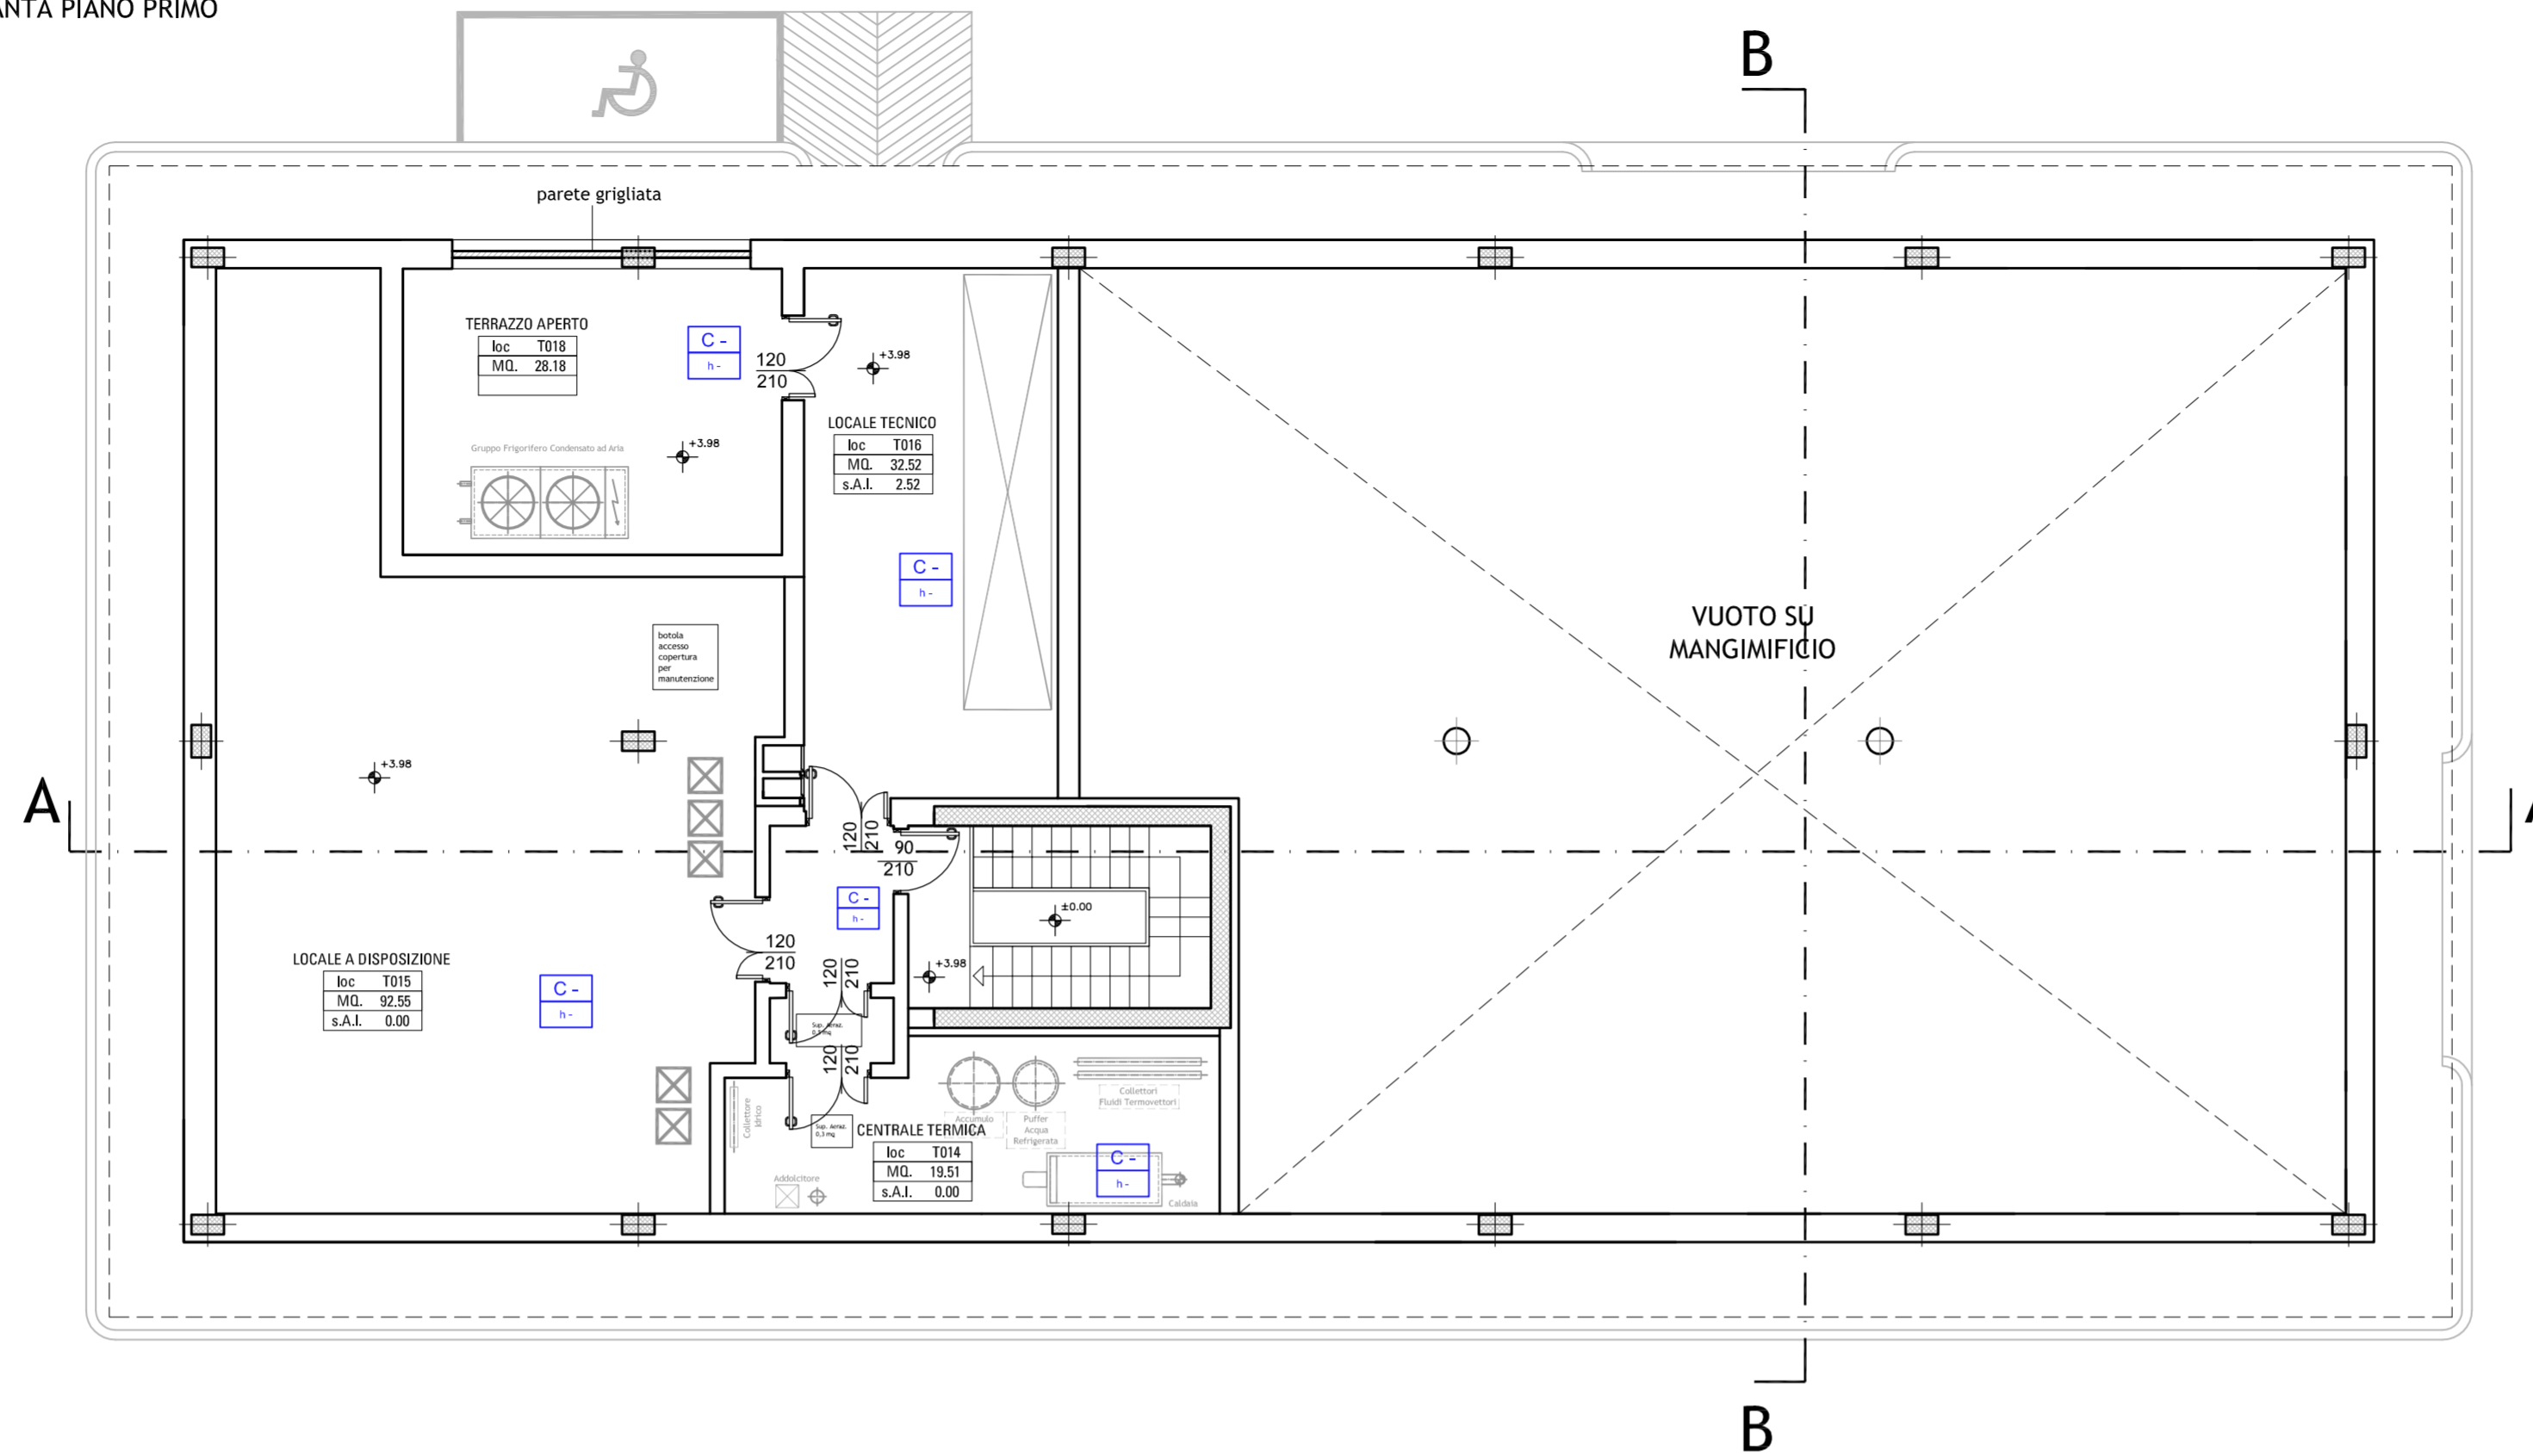


DOTAZIONI E ARREDI

- N1 DOTAZIONI**
- n. 5 armadi dim. 250x50x300 cm;
 - n. 24 sedie.
- N2 DOTAZIONI**
- n. 2 banchi da lavoro a parete dim. 185x90 cm;
 - n. 2 banchi centrali+mensola dim. 185x165 cm;
 - n. 2 banchi centrali+vaschette+mensola dim. 185x165 cm;
 - n. 1 lavello dim. 65x90 cm con scarico/sifone sovradimensionato tipo wc;
 - n. 1 lavello con colatoio a pioli dim. 125x90 cm;
 - n. 2 cappe chimiche dim. 150x105 cm;
 - n. 3 reattori biogas dim. 100x100x200 cm;
 - n. 1 unità analitica biogas dim. 100x100x200 cm;
 - n. 1 stufa da laboratorio dim. 75x75x75 cm;
 - n. 1 forno a muffola dim. 75x75x75 cm;
 - n. 6 sgabelli;
 - n. 2 sgabelli con spalliera
 - n. 1 deionizzatore acqua da laboratorio;
 - n. 1 scrivania dim. 120x80 cm;
 - n. 1 sedia su ruote;
 - n. 2 appendiabiti a parete;
 - n. 2 porta ombrelli a rastrelliera;
 - n. 2 cestini gettacarte.

PIANTA PIANO TERRA

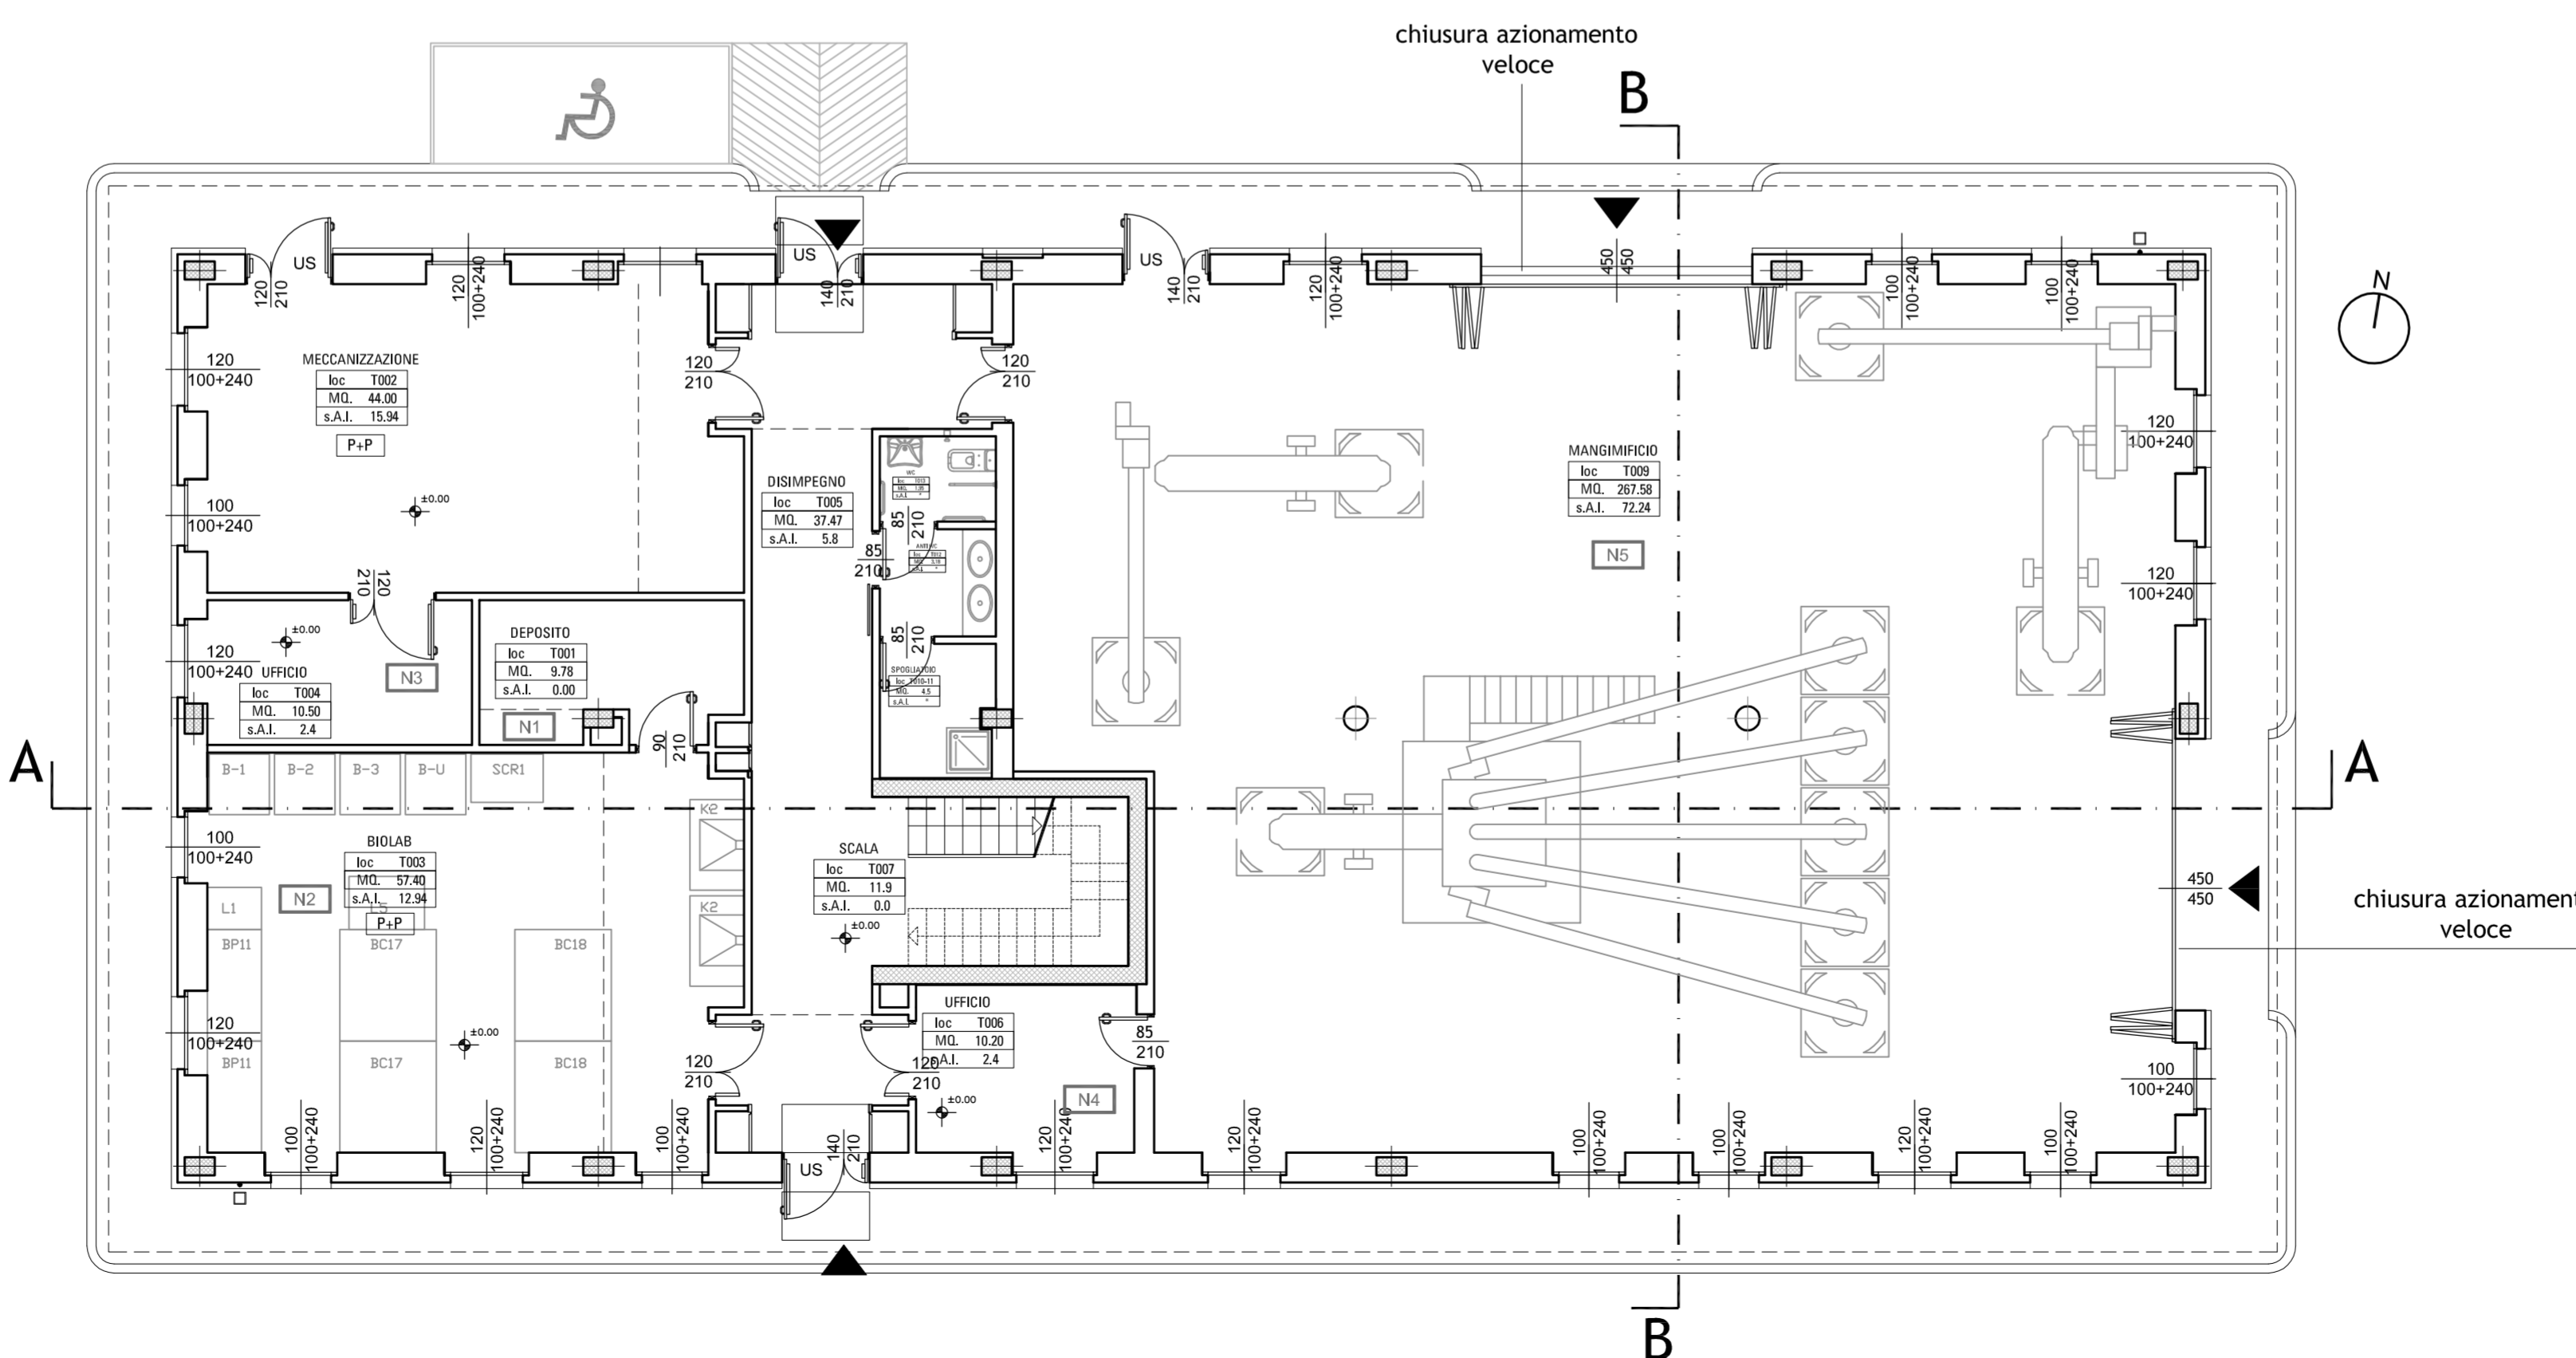

- N3 DOTAZIONI**
- n. 1 armadio aspirato con compartimenti separati per acidi/basi dim. 60x60x200 cm;
 - n. 1 armadio per reagenti dim. 60x100x200 cm;
 - n. 1 frigorifero a due temperature indipendenti dim. 100x75x200 cm;
 - n. 1 armadio in metallo alto con ante cieche dim. 100x45x200 cm.
- N4 DOTAZIONI**
- n. 1 banco da lavoro a parete+vasca+vetrina pensile dim. 185x90 cm;
 - n. 1 armadio dim. 180x50 cm;
 - n. 2 sgabelli con spalliera;
 - n. 1 cassettera;
 - n. 1 scrivania dim. 160x80 cm;
 - n. 1 armadio in metallo con ante cieche dim. 100x45x200 cm;
 - n. 1 armadietto spogliatoio due posti affiancati dim. 61x50x200 cm;
 - n. 1 sedia su ruote;
 - n. 1 appendiabiti a piantana;
 - n. 1 cestino gettacarte.
- N5 DOTAZIONI**
- n. 5 stazioni di carico materie prime (big bags) e relativa movimentazione verso il miscelatore;
 - n. 1 miscelatoreorizzontale e relativa movimentazione verso pellettatrice/estrusore;
 - n. 1 pellettatrice/estrusore sperimentale;
 - n. 1 armadio dim. 180x50 cm;

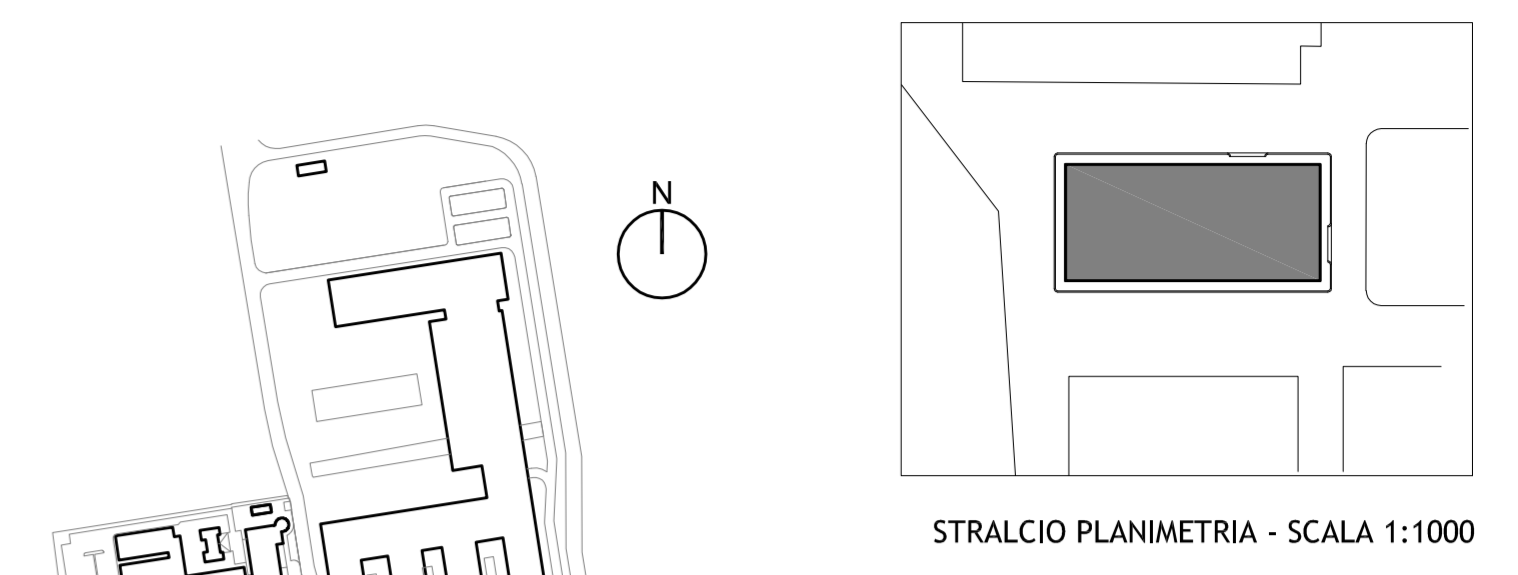



UNIVERSITÀ DEGLI STUDI DI MILANO

DIVISIONE PROGETTAZIONE E GESTIONE
DEL PATRIMONIO IMMOBILIARE



POLO DELL'UNIVERSITÀ IN LODI

DESTINATO AI CORSI DI LAUREA DELLA FACOLTÀ DI

MEDICINA VETERINARIA

Realizzazione edifici per attività didattiche e dipartimentali

(codifica opera: 030 04NC)
CODICE CIG: 5676539C29
CODICE CUP: G13H14000020001

CODICE IDENTIFICATIVO	INDIRIZZO	FILE
	via dell'Università, 6 20900 - Lodi	

GRUPPO DI PROGETTAZIONE:

CAPOGRUPPO: KUMA & ASSOCIATES EUROPE
- Kuma and Associates Europe

PROGETTAZIONE ARCHITETTONICA:
- Kuma and Associates Europe
- Studio Pession Associato
- Archiloco Studio Associato

PROGETTAZIONE STRUTTURALE E SICUREZZA:
- F&M Ingegneria SpA

PROGETTAZIONE IMPIANTI TECNOLOGICI E PREVENZIONE INCENDI:
- Studio Tecnico Forte ing. Giuseppe

REVISIONI

n°	DATA	DESCRIZIONE
01	05/03/2015	SOSTITUZIONE ELABORATO

PROGETTO PER APPROVAZIONE ENTI

TAVOLA N.	TIPOLOGIA ELABORATO	IL CAPO DIVISIONE
UNILO_AE_A_L3_13202_01	MANGIMIFICIO- PIANTA PIANO TERRA EPRIMO CON ARREDI_01	Arch. Peppino D'Andrea
SCALA		IL TECNICO REFERENTE
		Arch. Cesare Merluzzi
DATA		IL RESPONSABILE DEL PROCEDIMENTO
12.01.2015		Arch. Peppino D'Andrea
		IL VERIFICATORE
		A.T.I. IC&Q SPA Progetto Costruzione Qualità - PCQ srl

HOME FILE: Opere_(vedi mod. DPGPI)_IO.doc "Istruzioni operative" parag. archiviazione informatizzata dei documenti) DPGPI_A_CarriProg_Rev_2_20130924
 QUESTO DISEGNO È DI PROPRIETÀ DELL'UNIVERSITÀ DEGLI STUDI DI MILANO CHE SE NE RISERVA LA TUTELA A TERMINI DI LEGGE