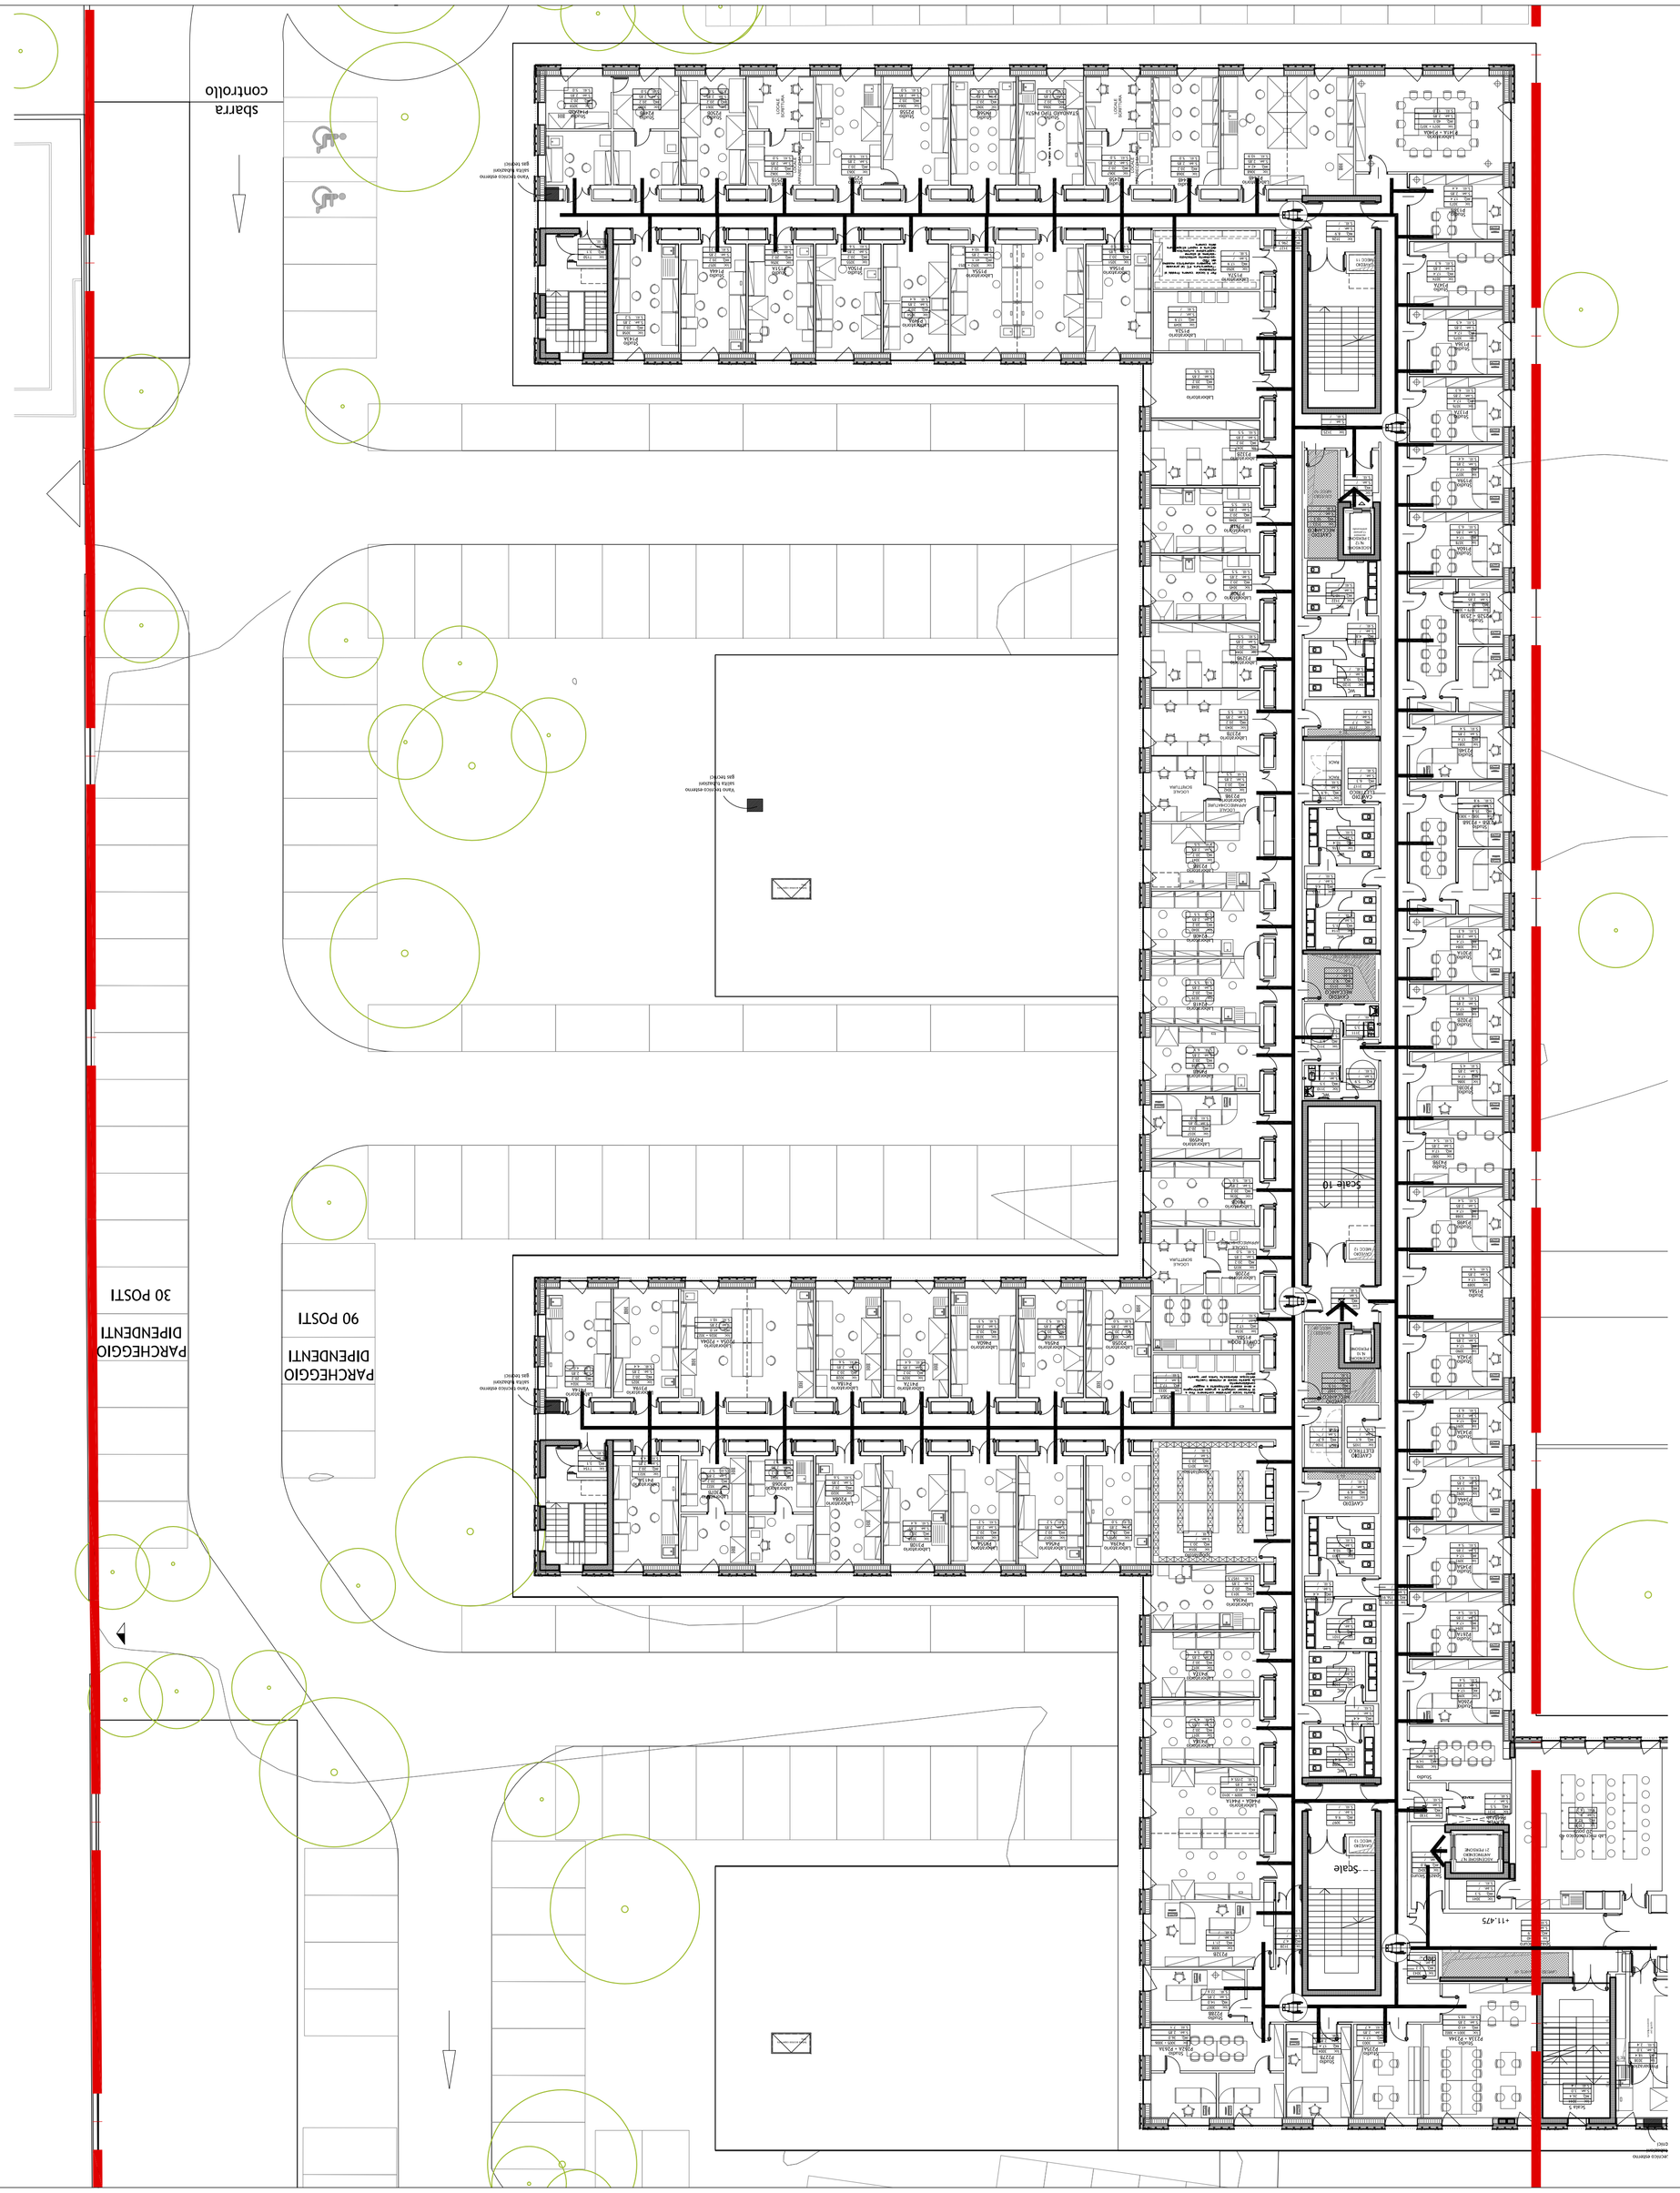

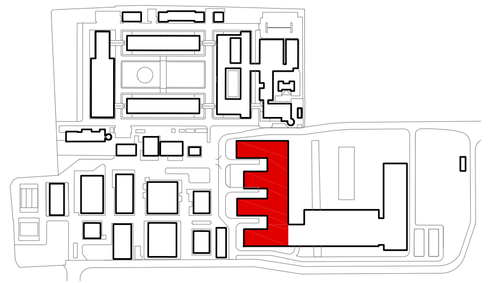

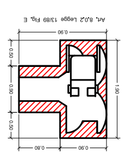

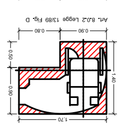

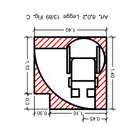

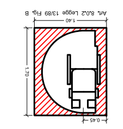

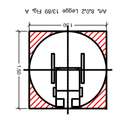

UNIVERSITÀ DEGLI STUDI DI MILANO
DIVISIONE PROGETTAZIONE E GESTIONE DEL PATRIMONIO IMMOBILIARE

POLO DELL'UNIVERSITÀ IN LODI
DESTINATO AI CORSI DI LAUREA DELLA FACOLTÀ DI MEDICINA VETERINARIA
Realizzazione edifici per attività didattiche e dipartimentali

(codifica opera: 030 04NC)
CODICE CIG: 567653 9C29
CODICE CUP: G13H14000020001

CODICE IDENTIFICATIVO	INDIRIZZO	FILE
	via dell'Università, 6 20900 - Lodi	

n°	DATA	DESCRIZIONE
01	05.03.15	SOSTITUZIONE

REVISIONI

GRUPPO DI PROGETTAZIONE:

CAPOGRUPPO: RUIZ & ASSOCIATES EUROPE
Barcelona 08008 Spain
Tel. +34 93 415 46 55 Fax +34 93 415 46 23 55
SHEET 503 642 527 00028 NAF 7711Z

– Kuma and Associates Europe
Rue Montet 16, 75010 - Paris,France
T. +33 (0)1 44 88 94 90 F. +33 1 4246 2355 maria-clara@kaa.co.jp www.kaa.co.jp

PROGETTAZIONE ARCHITETTONICA:

– Studio Pession Associato
corso Galileo Ferraris,60, 10129 - Torino,Italia
T. +39 011 599534 F. +39 011 501900 segreteria@pession.it www.studio-pession.com

STUDIO PASSION ASSOCIATO
architettura - innovazione - design

– Archiloco Studio Associato
via Paolo Sacchi 40, 10128 - Torino,Italia
T. +39 011 566400 0 F. +39 011 508602 progetti@archiloco.it www.archiloco.it

ARCHILOCO
architetti

PROGETTAZIONE STRUTTURALE E SICUREZZA:

– F&M Ingegneria SpA
via Bodoardo B.to, 30/33 - 40026 PIEVE (Bo),Italia
T. +39 051 6561711 F. +39 051 6561722 fm@fm-ingegneria.com www.fm-ingegneria.com

F&M
ingegneria

PROGETTAZIONE IMPIANTI TECNOLOGICI E PREVENZIONE INCENDI:

– Studio Tecnico Forte Ing. Giuseppe
frazione Cretinotto 10/A, 12050 - Guarene (CN),Italia
T. +39 0173 611453 F. +39 0173 611453 segreteria@ing-forte.191.it www.forteingegneria.com

STUDIO FORTE

IL CAPO DIVISIONE
Arch. Peppino D'Andrea

PROGETTO PER APPROVAZIONE ENTI

TAVOLA N.: UNILO_AE_A_L2_9010_01

TAVOLA ELABORATO

Lotto 2 - TAVOLA SULL'ELIMINAZIONE DELLE BARRIERE ARCHITETTONICHE (DPR 503/2006) - PIANTA PIANO TERZO

SCALA: 1:200

DATA: 12.01.2015

IL RESPONSABILE DEL PROCEDIMENTO
Arch. Cesare Merlivazzi

IL VERIFICATORE
Arch. Peppino D'Andrea

A.T.I.
ICMQ SpA
Progetto Costruzione Qualità - PCQ srl

IL TECNICO REFERENTE
Arch. Peppino D'Andrea

NOME FILE: Opere-(Cwdl mod. DPGP)_Oc 'Sistemazioni operative' parag. archiviazione informatizzata del documento)

DPGP(_M_Cartiglio_Rev_2.301014

QUESTO DISEGNO E' DI PROPRIETA DELL'UNIVERSITA DEGLI STUDI DI MILANO CHE SE NE RISERVA LA TUTELA A TERMINI DI LEGGE