


Comune di
LODI

SCALA 1:2000

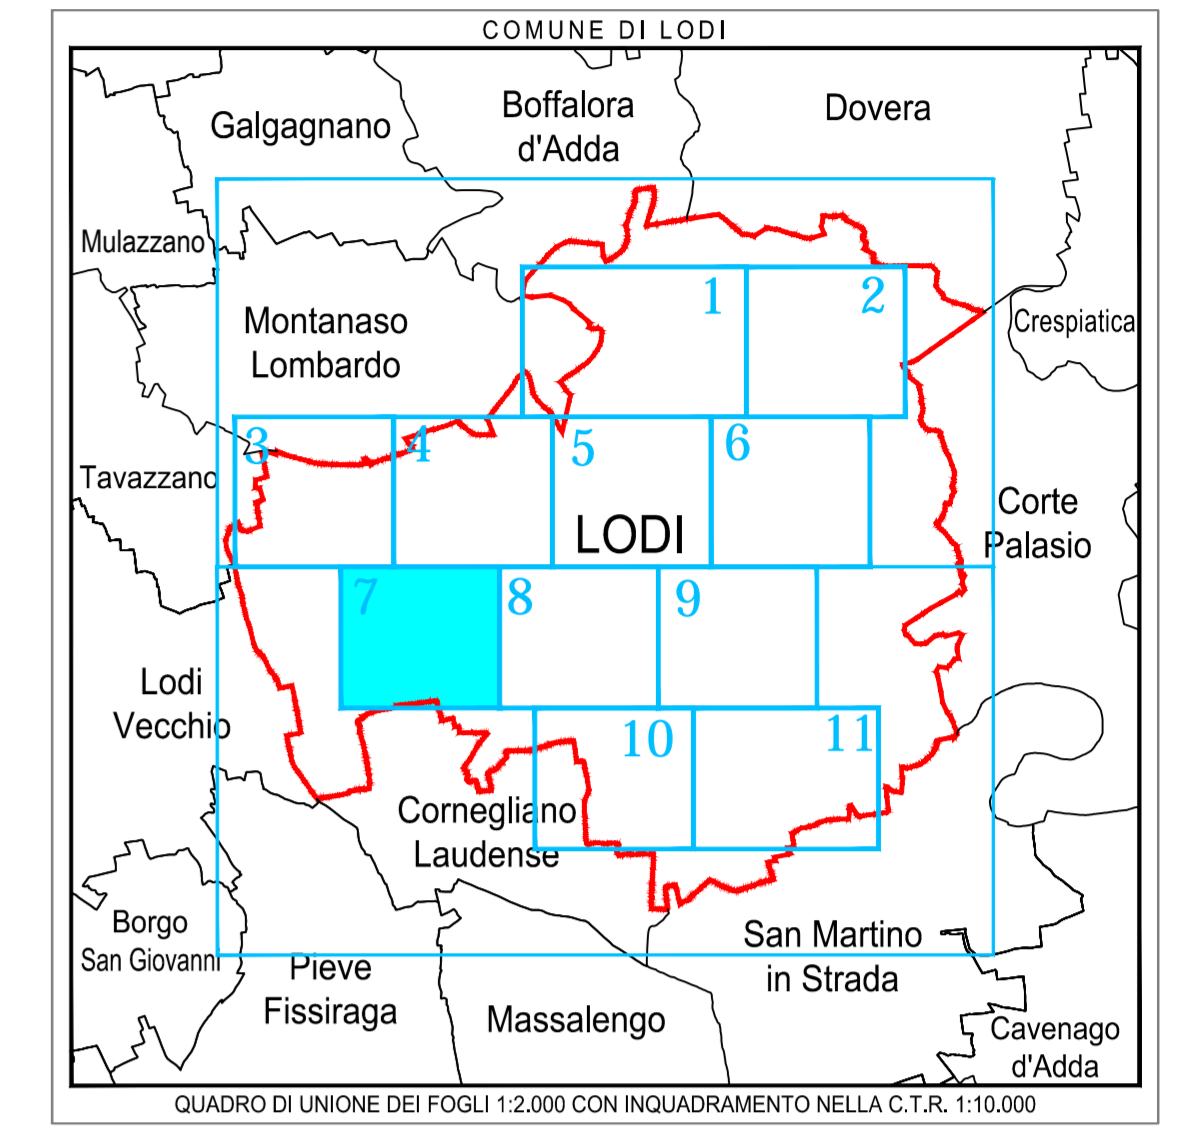

LEGENDA

- POZZO
- SERBATOIO
- SARACINESCA
- IDRANTE
- PRESA ACQUEDOTTO
- Costante
- Giunto di transizione
- Riduzione
- Tappo
- Flangia
- Flangia Cieca
- ACQUEDOTTO IN ACCIAIO
- ACQUEDOTTO IN POLIETILENE
- ACQUEDOTTO IN PVC
- ACQUEDOTTO IN GHISA
- ACQUEDOTTO IN FERROCONCRETO
- ACQUEDOTTO N.D.




COMUNE DI LODI

PROGETTO:
**PIANO DI GOVERNO DEL TERRITORIO ex L.R. 12/05:
PIANO URBANO GENERALE DEI SERVIZI
DEL SOTTOSUOLO (PUGSS)**

PLANIMETRIA RETE ACQUEDOTTO	TAVOLA: TAV. 03/07
	NOOME FILE: 145.01.07_TAV 03.dwg
	SCALA: 1:2.000
Tavola 07 di 11	
DATA: giugno 2010	

ELABORATO DA:



CAP Holding spa
DIVISIONE SET
Strada 6, Palazzo Q8 - 20089 ROZZANO (MI)

SINTESI DELLE REVISIONI

N°	DATA	EMISSIONE
00	giugno 2010	EMISSIONE

