
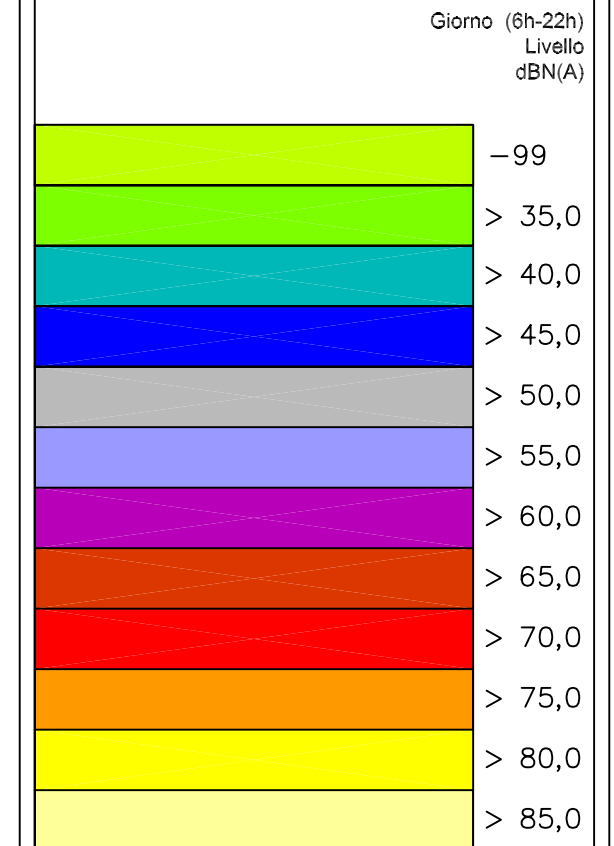


Comune di Lodi - Piano di risanamento acustico
Sottopasso di via San Colombano - Stato di progetto - Ambito notturno

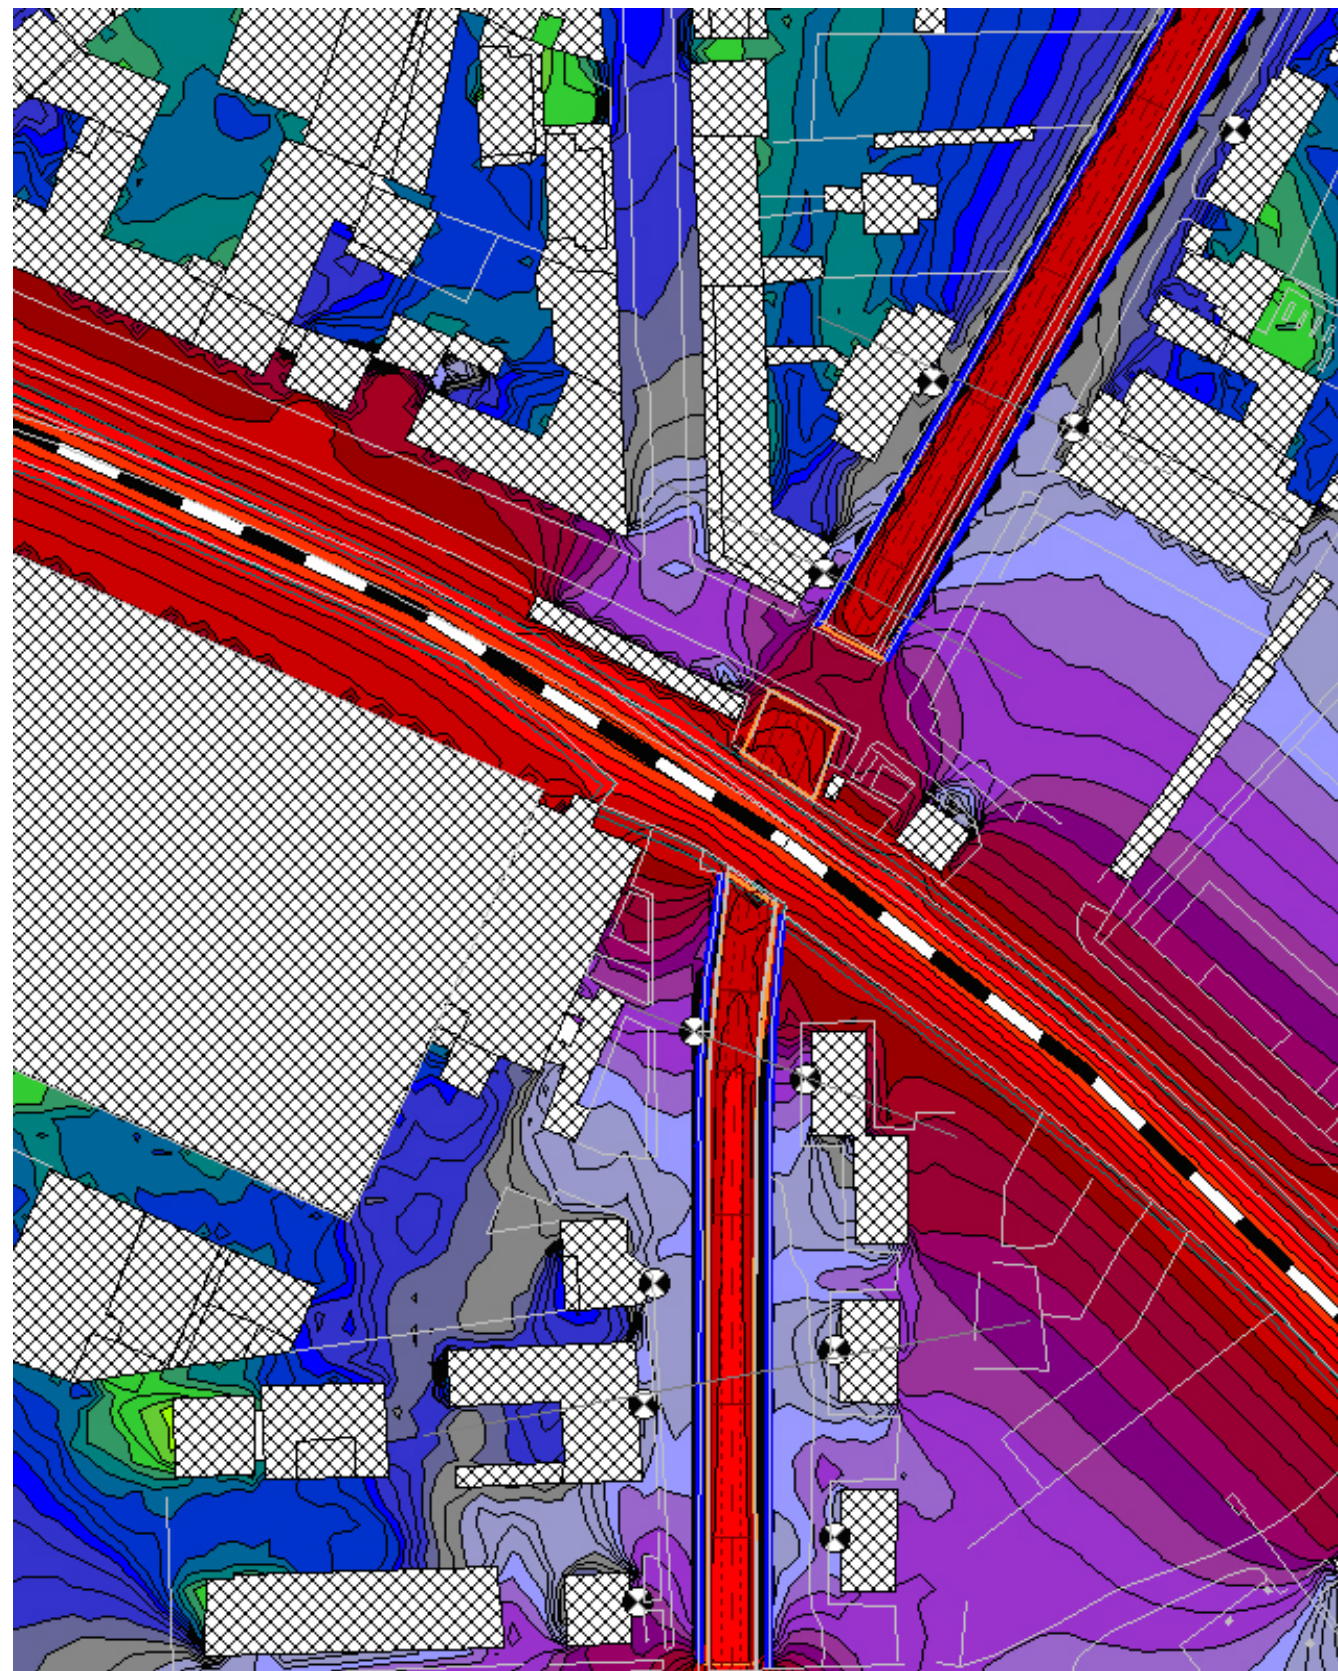

Committente: Comune di Lodi

Piazza Mercato, 5

26900 Lodi

Società: Sindar s.r.l.

Corso Archinti, 35

26900 Lodi

Responsabile: Ing. Paolo Zaneboni

Revisione: n. 00 del 16/10/2007