



SEZIONE TRASVERSALE ATTACCO SERRAMENTO SU MURATURA IN LATERIZIO PORIZZATO SCALA 1:10

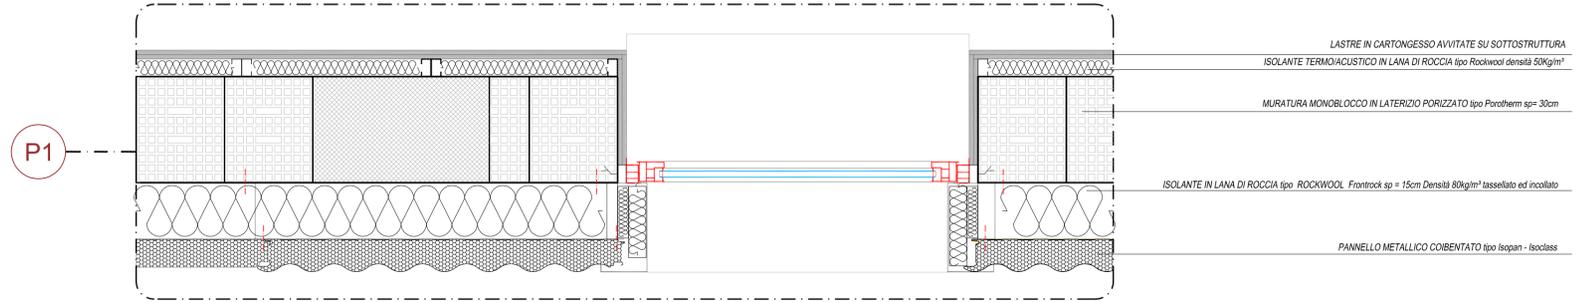

SEZIONE TRASVERSALE ATTACCO MURATURA IN LATERIZIO PORIZZATO E SISTEMA DI ISOLAMENTO SCALA 1:10

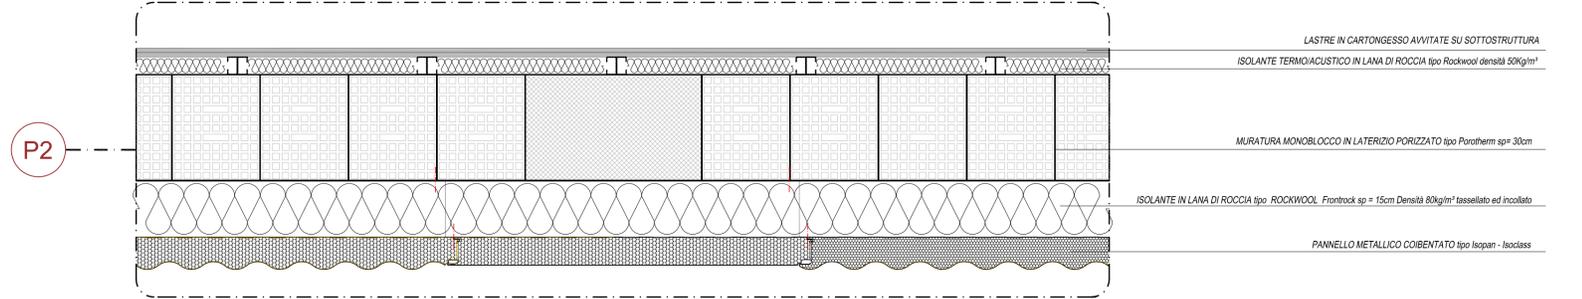

UNIVERSITÀ DEGLI STUDI DI MILANO
DIVISIONE PROGETTAZIONE E GESTIONE
DEL PATRIMONIO IMMOBILIARE



POLO DELL'UNIVERSITÀ IN LODI
DESTINATO AI CORSI DI LAUREA DELLA FACOLTÀ DI
MEDICINA VETERINARIA
Realizzazione edifici per attività didattiche e dipartimentali

(codifica opera: 030 04NC)
CODICE CIG: 5676539C29
CODICE CUP: G13H14000020001

| | | | |
|-----------------------|-----------|--|------|
| CODICE IDENTIFICATIVO | INDIRIZZO | via dell'Università, 6 20900 - Lodi | FILE |
|-----------------------|-----------|--|------|

| GRUPPO DI PROGETTAZIONE: | | RESPONSABILE DEL COORDINAMENTO: | |
|---|---|---|--------------------------------------|
| CAPOGRUPPO: Kuma & Associates Europe Kuma & Associates Europe | RESponsabile del Coordinamento: Studio Pession Associato | PROGETTAZIONE ARCHITETTONICA: Kuma & Associates Europe Studio Pession Associato | REVISIONI |
| PROGETTAZIONE STRUTTURALE E SICUREZZA: F&M Ingegneria Spa | PROGETTAZIONE IMPIANTI TECNOLOGICI E PREVENZIONE INCENDI: Studio Tecnico Forte Ing. Giuseppe | ARCHITETTO: Archiloco Studio Associato | 01 05/03/2015 SOSTITUZIONE ELABORATO |

PROGETTO PER APPROVAZIONE ENTI

| | | |
|-------------------------------------|---|--|
| TAVOLA N. UNIL0_AE_A_L3_13401_01 | TIPOLOGIA ELABORATO PARTICOLARI COSTRUTTIVI DI FACCIATA | IL CAPO DIVISIONE Arch. Peppino D'Andrea |
| SCALA varie | IL TECNICO REFERENTE Arch. Cesare Merluzzi | IL RESPONSABILE DEL PROCEDIMENTO Arch. Peppino D'Andrea |
| DATA 12.01.2015 | IL VERIFICATORE A.T.I. ICMQ SpA Progetto Costruzione Qualità - PCQ Srl | HOME FILE: Opere_(vedi mod. DPGPI_ID.doc "Istruzioni operative" parag. archiviazione informatizzata dei documenti) |