



SCHEMA 1:
MAPPA CATASTALE CON SOVRAPPOSIZIONE CONFINE PROPRIETA' CIPREA,
SP. 25 ESISTENTE E INNESTO VIABILISTICO SP. 25 IN AMPLIAMENTO
 FUORI SCALA

- CONFINE DI PROPRIETA' AREA CIPREA
- TRACCIATO ESISTENTE SP. 25
- AREA AMPLIAMENTO INNESTO LUNGO LA SP. 25

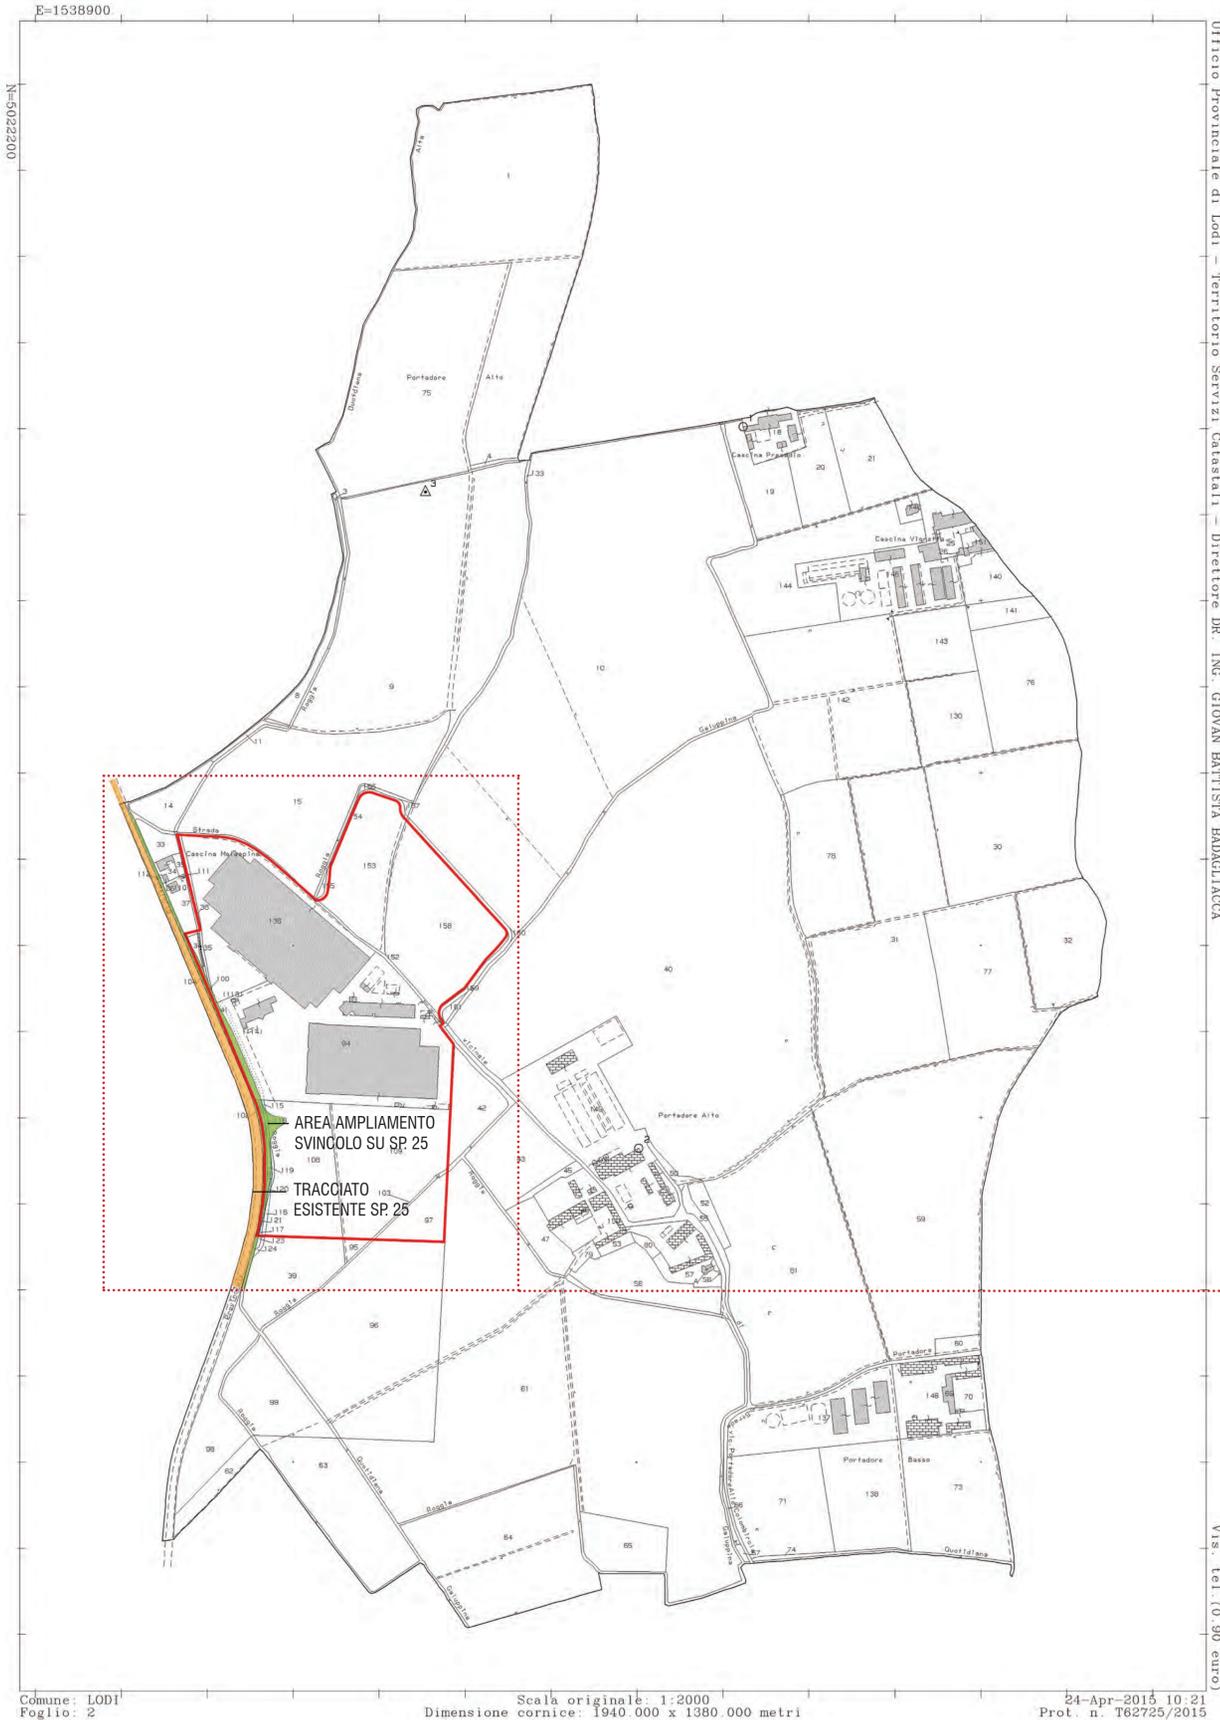

SCHEMA 2:
SOVRAPPOSIZIONE CONFINE PROPRIETA' CIPREA,
SP. 25 ESISTENTE, INNESTO VIABILISTICO SP. 25 IN AMPLIAMENTO, AREA DI APLIAMENTO
RICADENTE IN PROPRIETA' CIPREA
 FUORI SCALA

- CONFINE DI PROPRIETA' AREA CIPREA
- TRACCIATO ESISTENTE SP. 25
- AREA AMPLIAMENTO INNESTO LUNGO LA SP. 25 **TOT MQ 3.880**
- AREA AMPLIAMENTO INNESTO RICADENTE IN PROPRIETA' CIPREA **TOT MQ 1.762**

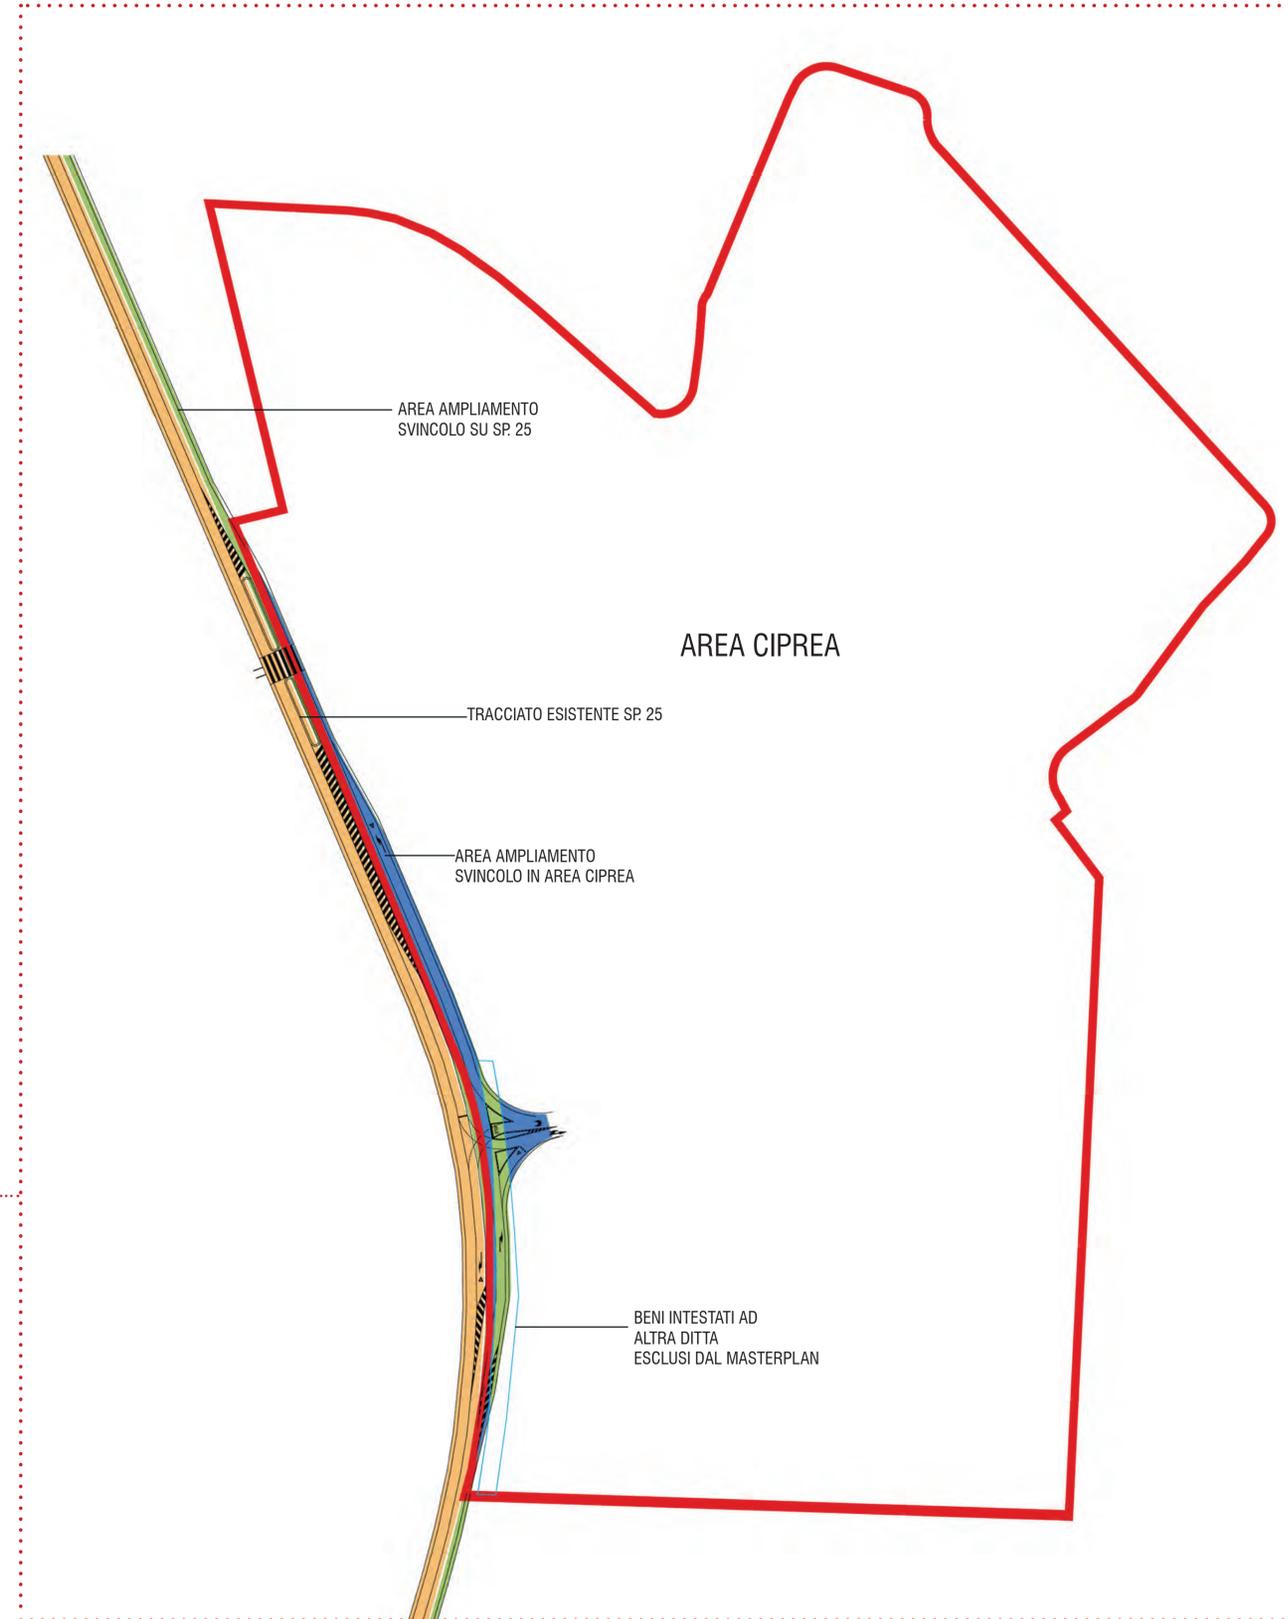

ALLEGATI
ALLEGATO N.37
PROGETTO
SCHEMA URBANISTICO DEL PROGETTO INDUSTRIALE DI AMPLIAMENTO DELLA ICIP
Spontaneo Unico per le Attività Produttive DPR 160/2010
COMMITTENTE
CIPREA srl Via Tortona, 15 20144 MILANO
PROGETTAZIONE ARCHITETTONICA
PAOLA BENELLI ARCHITETTO Via Cavour, 7 20847 CASALPOSTERLENGO (LO) +39 0377 832024 STUDIO@BENELLIARCHITETTI.IT WWW.BENELLIARCHITETTI.IT
ROBERTO MURGA ARCHITETTO Via Settembrini 28 20124 MILANO +39 02 4548 9993 STUDIO@ROBERTOMURGA.IT WWW.ROBERTOMURGA.IT
PROGETTAZIONI SPECIALISTICHE
PROGETTO STRUTTURE
TERZINI INGEGNERIA Via Calisto Piazza, 6 20090 LODI +39 0377 594071 INFO@TERZINIINGEGNERIA.COM
PROGETTO IMPIANTO ELETTRICO
ING. BASSANO DONATI Via Ferretti, 24 20090 LODI +39 0376 853142 BASSANO.DONATI@PORTAL.IT
PROGETTO IMPIANTO MECCANICO
STUDIO EMME Via Oberdan, 36 20040 CAMBRAGO (MI) +39 0376 853142 EMME@STUDIOEMME.IT
PROGETTO RETI ACQUA
ING. ANGELO AGOSTINI Via Cosulich Agnello, 21 20022 CHIARI (BS) +39 0371 71470 ING.AGOSTINI@LIBERO.IT
VALUTAZIONE AMBIENTALE
LANDMARK Via Santa Franca, 29 29121 PACEZZA +39 0376 7261708 GIOVANNI.FORTANA@LANDMARKSTUDIO.IT
PROGETTO STRADE
IMP. S.R.L. C.SO CAVOUR, 31 27029 VIGEVANO (PV) +39 0381 817360 SEGRETERIA@IMP.IT
PROGETTO VVFF
GIAM. RENATO PELINI Piazza della Vittoria, 43A 26900 LODI +39 0371 421237 RENATO.PELINI@CARNELLEROPINI.IT
PROGETTO DEFINITIVO
142 06 TAV. 06.1
INDIVIDUAZIONE AREE IN CESSIONE PER REALIZZAZIONE INNESTO VIABILISTICO SP.25
SCALA: 1:5
DATA: 1 LUGLIO 2015
NAME FILE: 142_06_02_TAV_4_5_6_7_8_9_10022
AGGIORNAMENTO: 15/07/12
NOTE