



planimetria piano terra - scala 1:200

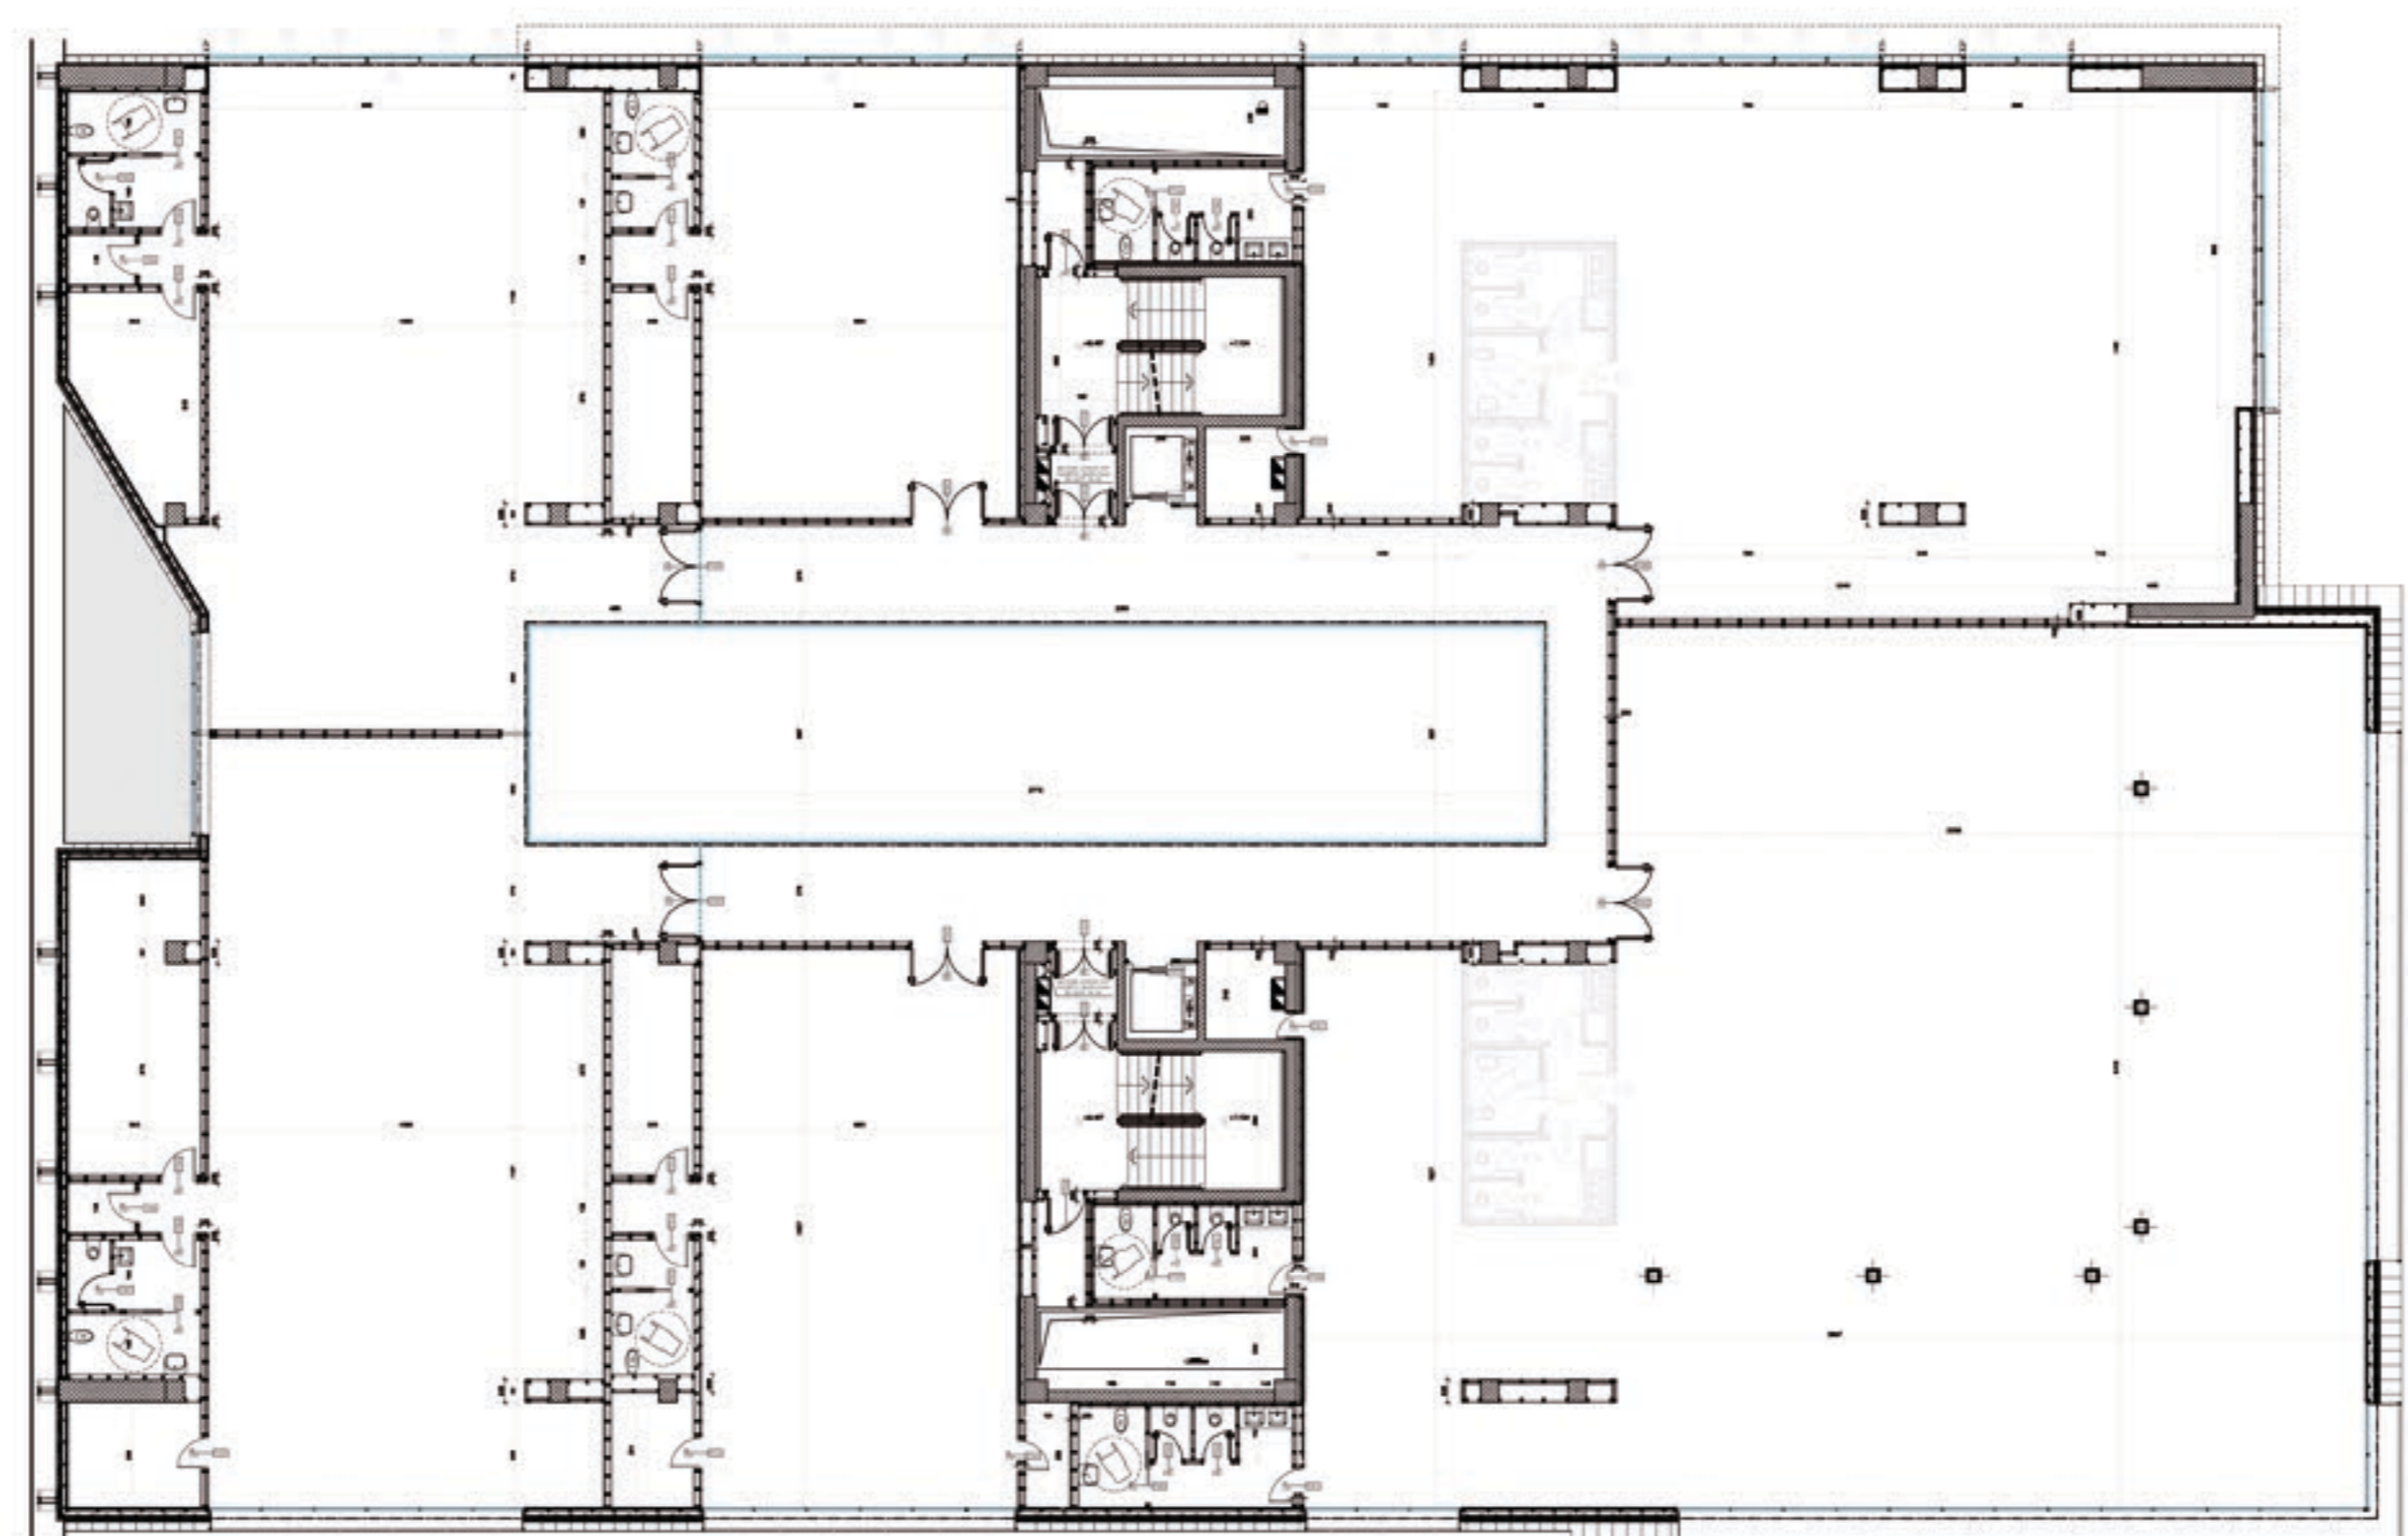

planimetria piano secondo - scala 1:200



planimetria piano primo - scala 1:200

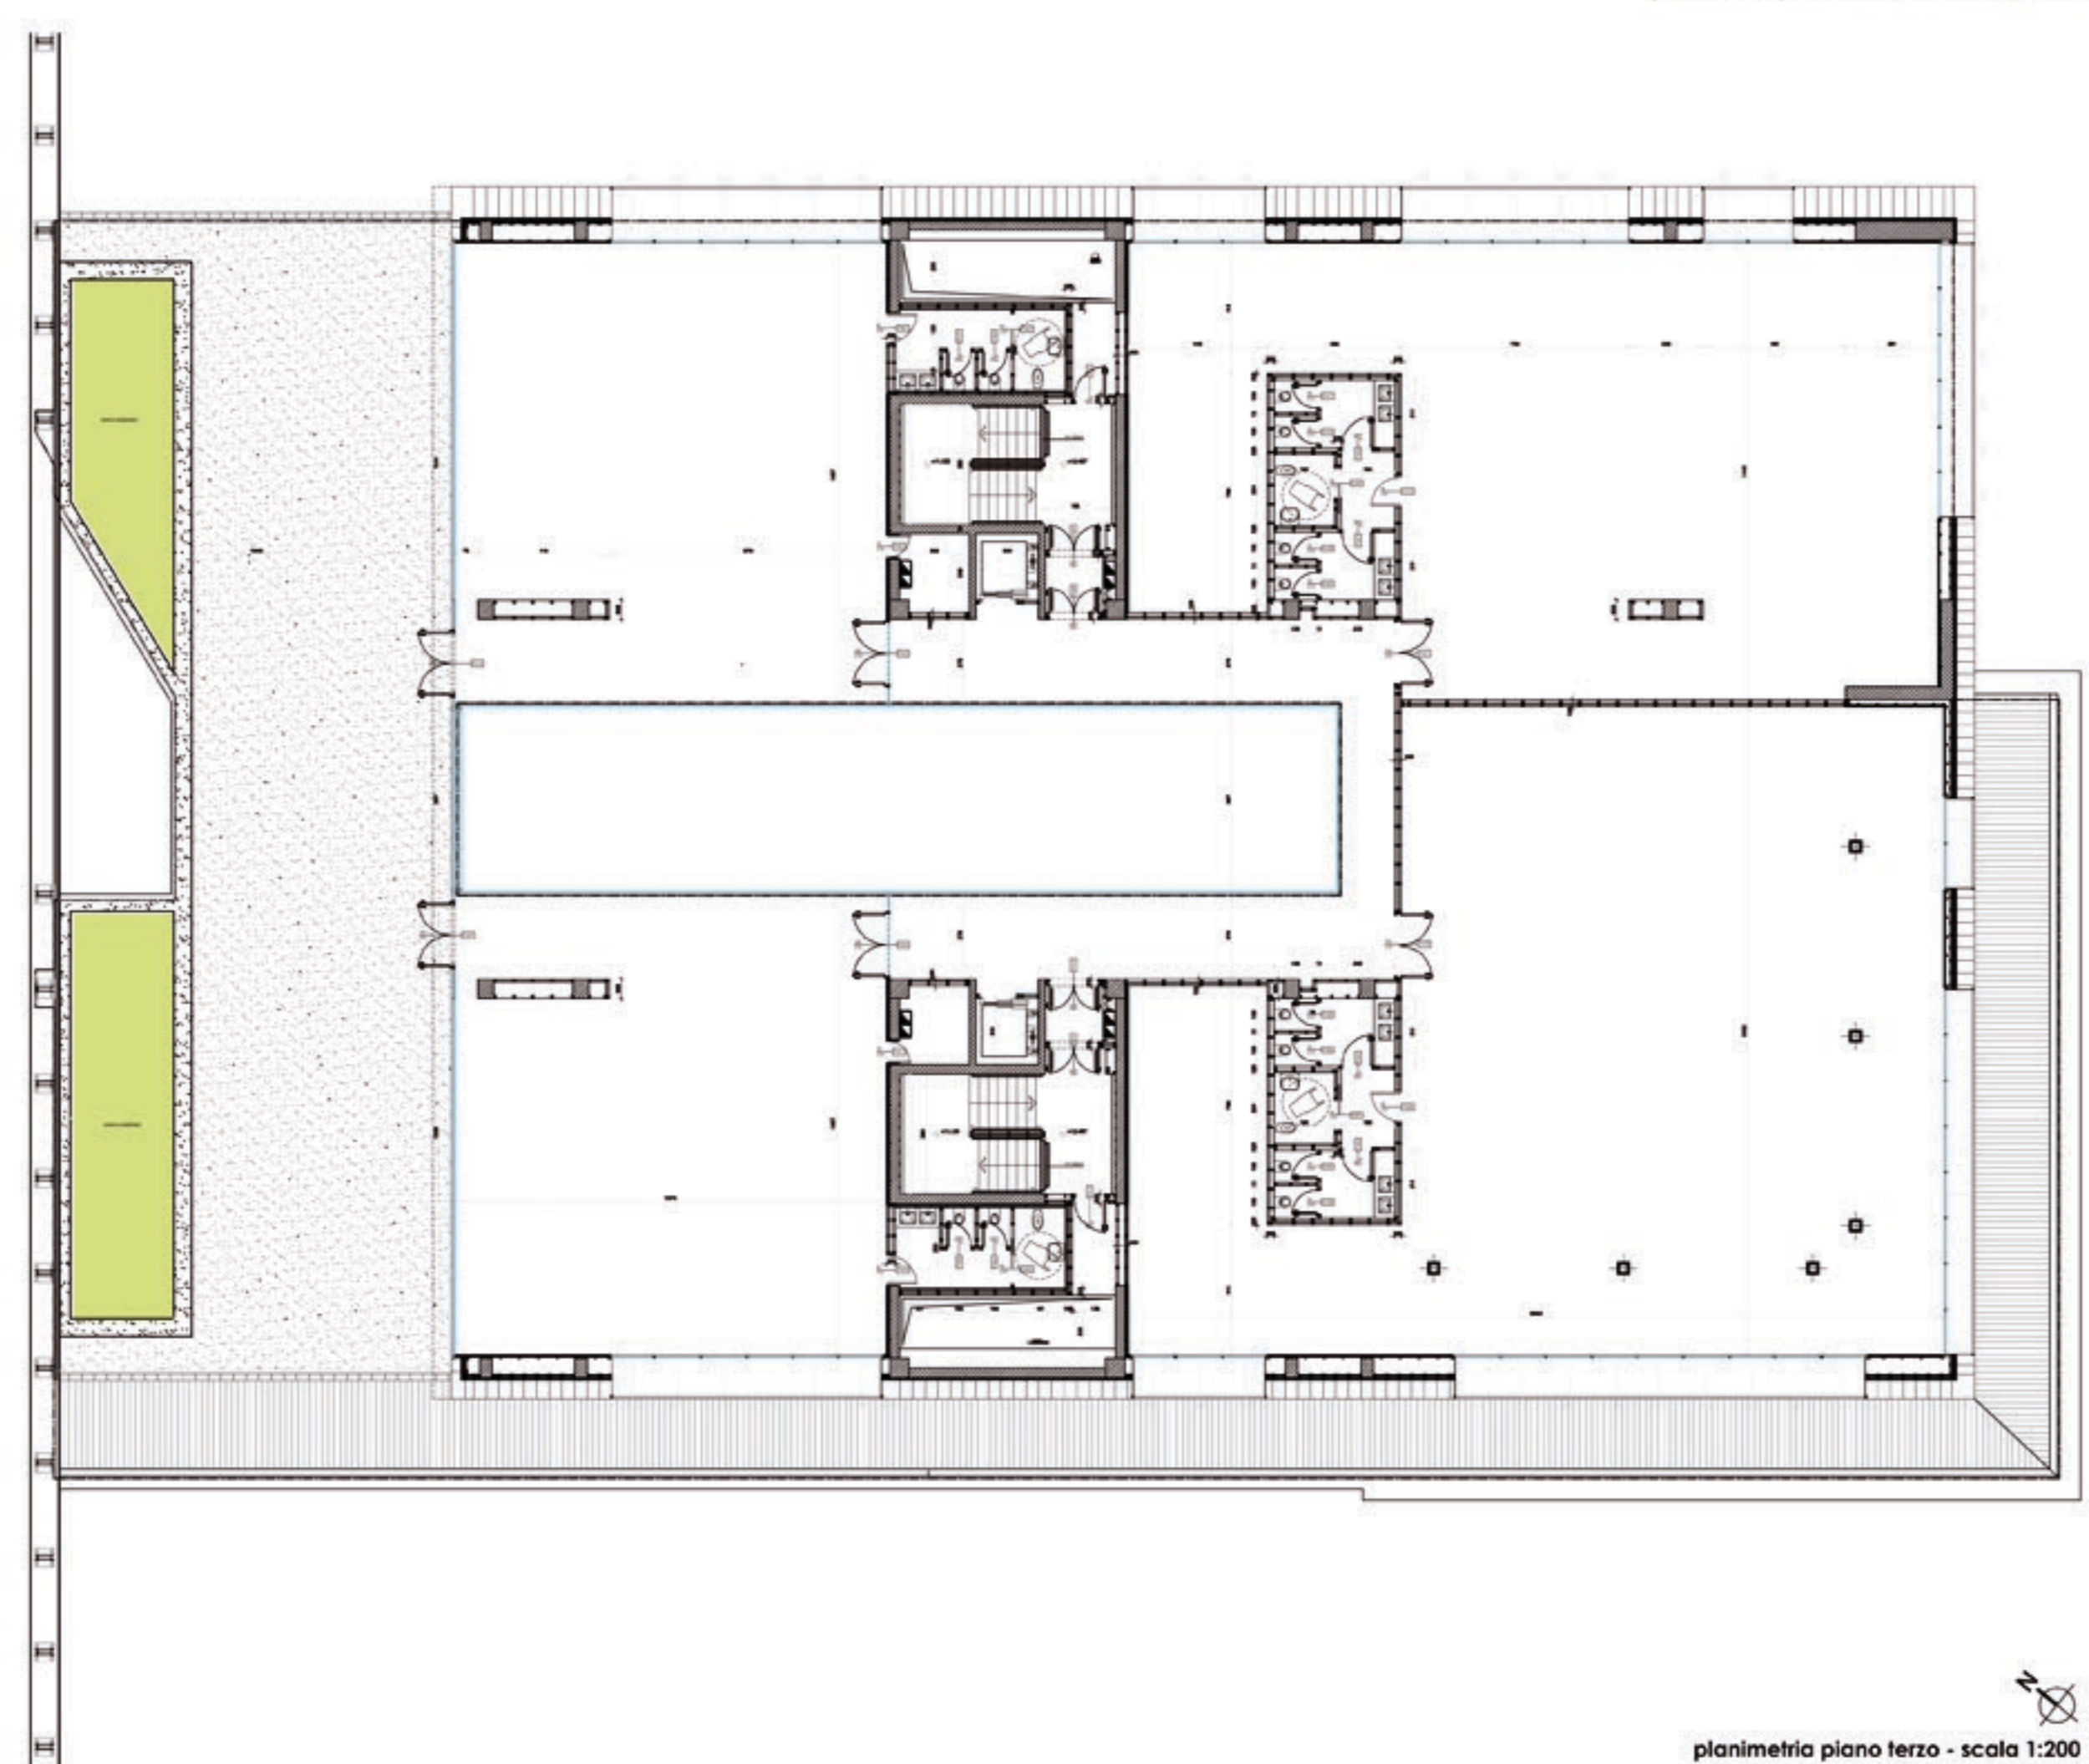


planimetria piano terzo - scala 1:200




planimetria generale Parco Scientifico Tecnologico Kilometro Rosso




Inverno, giorno - Sistemi di riscaldamento/raffrescamento passivi

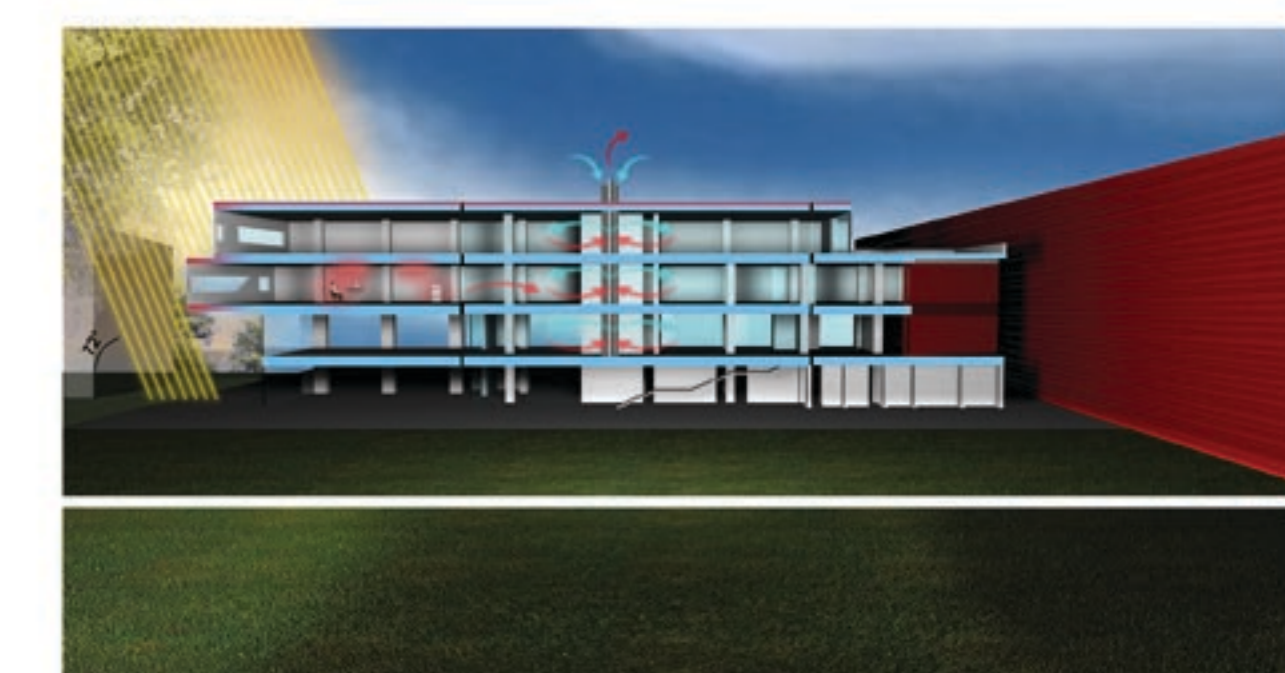

Estate, giorno - Sistemi di riscaldamento/raffrescamento passivi

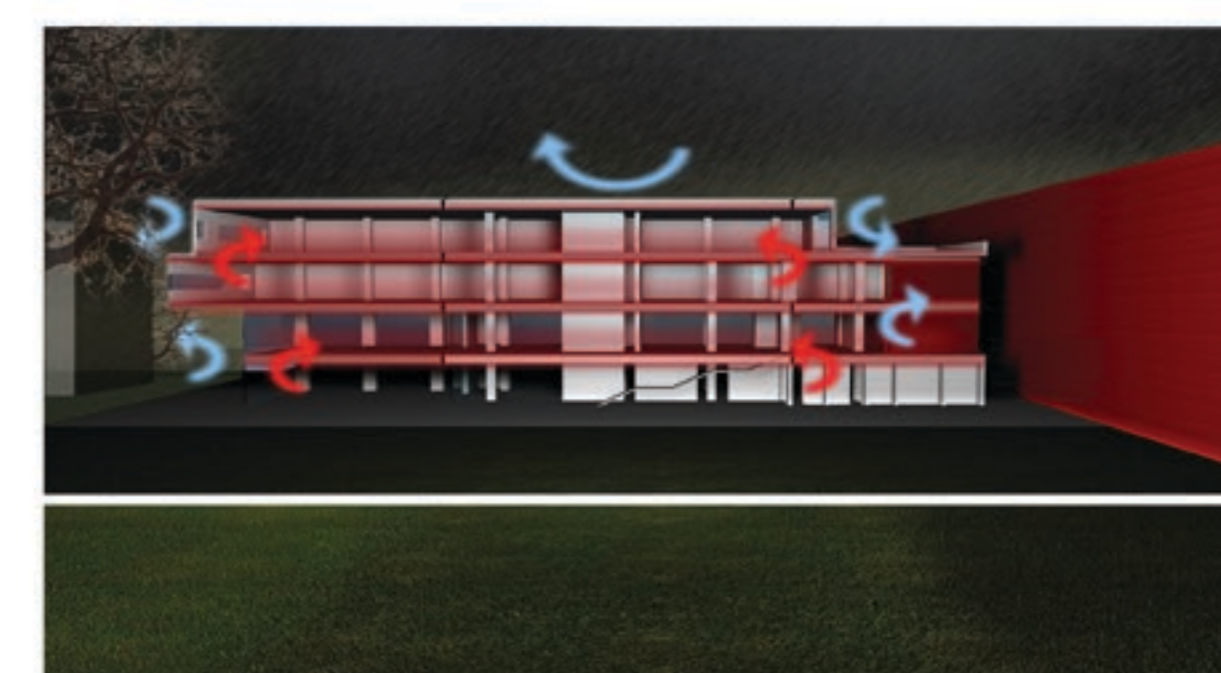


Inverno, notte - Sistemi di riscaldamento/raffrescamento passivi

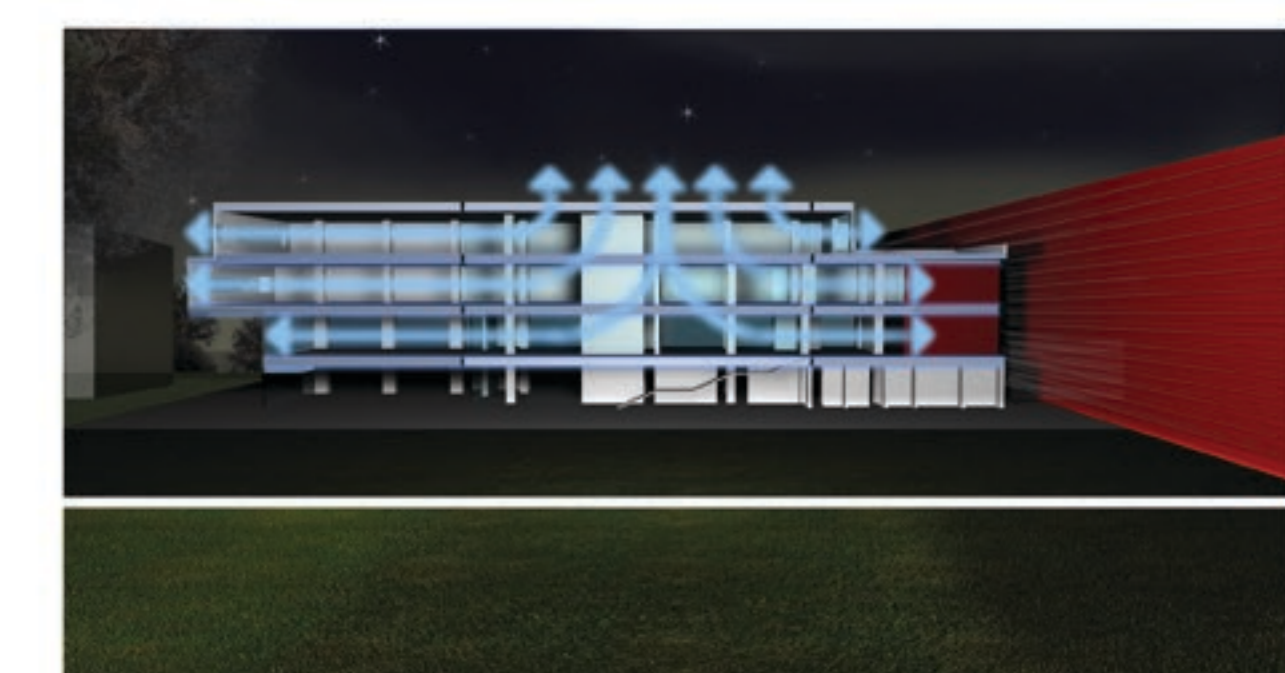

Estate, notte - Sistemi di riscaldamento/raffrescamento passivi



ciclo dell'acqua

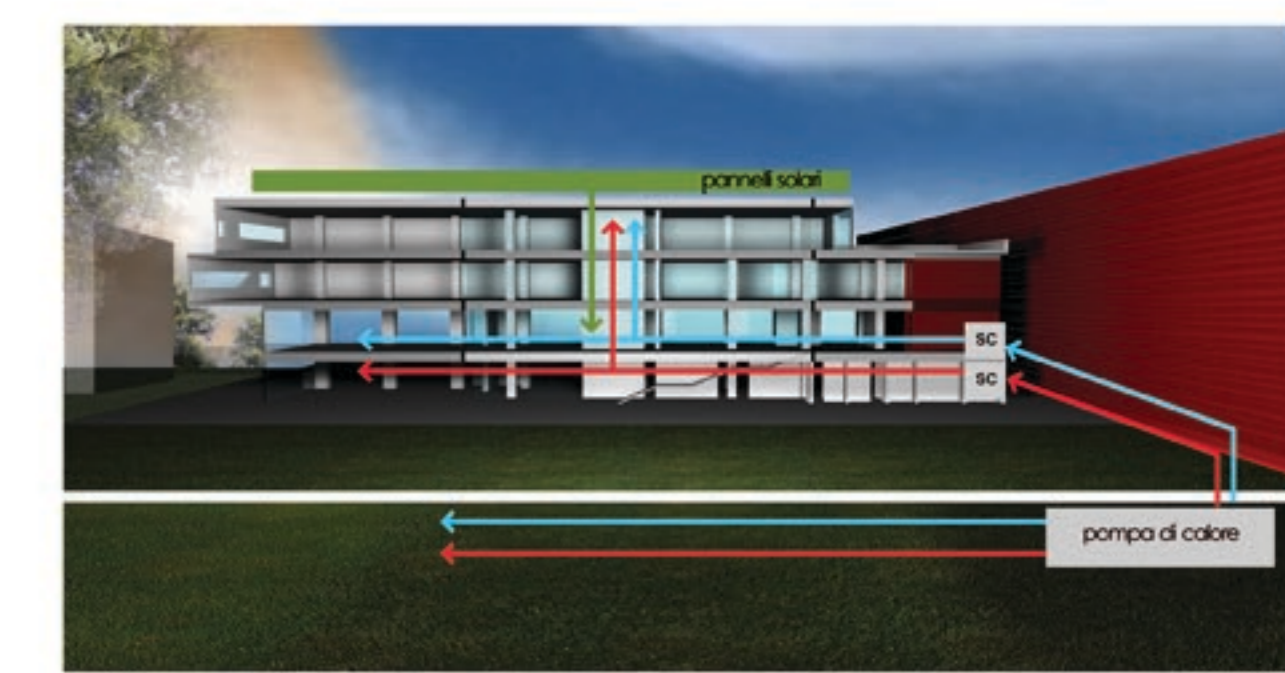

approvvigionamento energetico




vista nord-est - scala 1:200



vista sud-ovest - scala 1:200



vista sud-est - scala 1:200

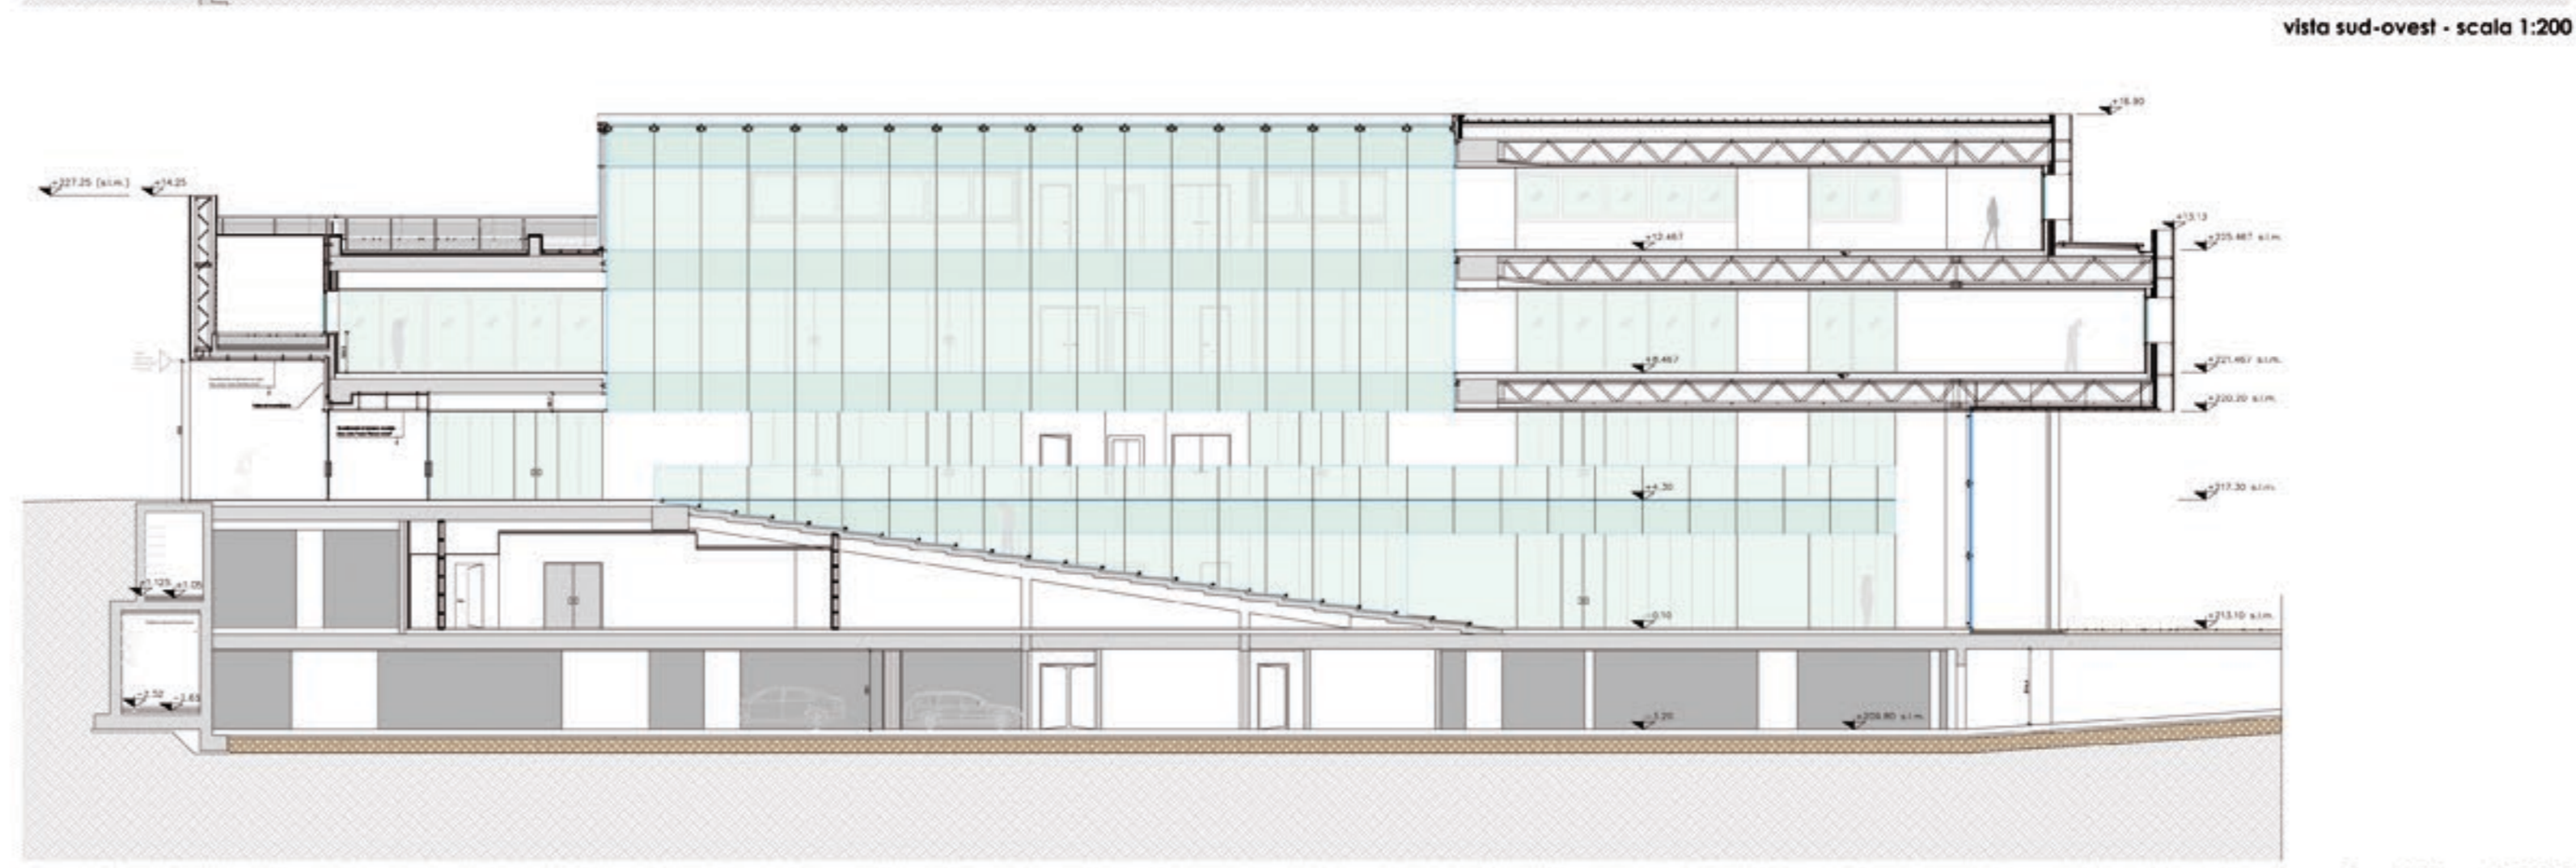

sezione A-A' - scala 1:200

Comune di Bergamo
k i l o m e t r o r o s s o
parco scientifico tecnologico
edificio centro delle professioni

GRUPPO DI PROGETTO EDIFICIO CENTRO DELLE PROFESSIONI

Architettura e interior design:
 BLAST S.r.l. - arch. LUCA BOMBASSEI, arch. FRANZ SICCARDI, arch. SIMONA TRAVERSA
 Via Buonaparte, 55 - 20121 Milano - Italia - Tel (+39) 02 72 00 37 38 Fax (+39) 02 72 00 40 30 email info@blast.com www.blastarchitect.com

Ingegneria e coordinamento:
 CED INGEGNERIA S.r.l. - Ing. LUIGI MORIA
 Via Montebello, 7 - 20122 Bergamo - Italia - Tel (+39) 035 834 114 Fax (+39) 035 834 147 email ced@cedingegneria.it www.cedingegneria.it

Tecnologie Innovative e Ricerca e Sviluppo:
 MAGNOLI & PARTNERS - arch. GIAN CARLO MAGNOLI
 Via S. Ambrogio, 7 - 20122 Bergamo - Italia - Tel (+39) 035 834 114 Fax (+39) 035 834 147 email info@magmagnoli.com www.magmagnoli.com

Impianti meccanici:
 DIGIERRES S.r.l. - Per. Ind. FLAVIO RANICA
 Via Fontanigo 1/E, 24048 Salsate (Bergamo) - Italia - Tel (+39) 035 30701-035 035 423867 Fax (+39) 035 291827 email info@digierres.it www.digierres.it

Impianti elettrici:
 SIE S.r.l. - Dott. Ing. GIAMPAOLO PIVANI
 Via Montebello, 20 - 20122 Bergamo - Italia - Tel (+39) 035 834 114 Fax (+39) 035 834 147 email info@sie.it www.sie.it

TAVOLA DI SINTESI
planimetrie, prospetti, sezioni e schemi