

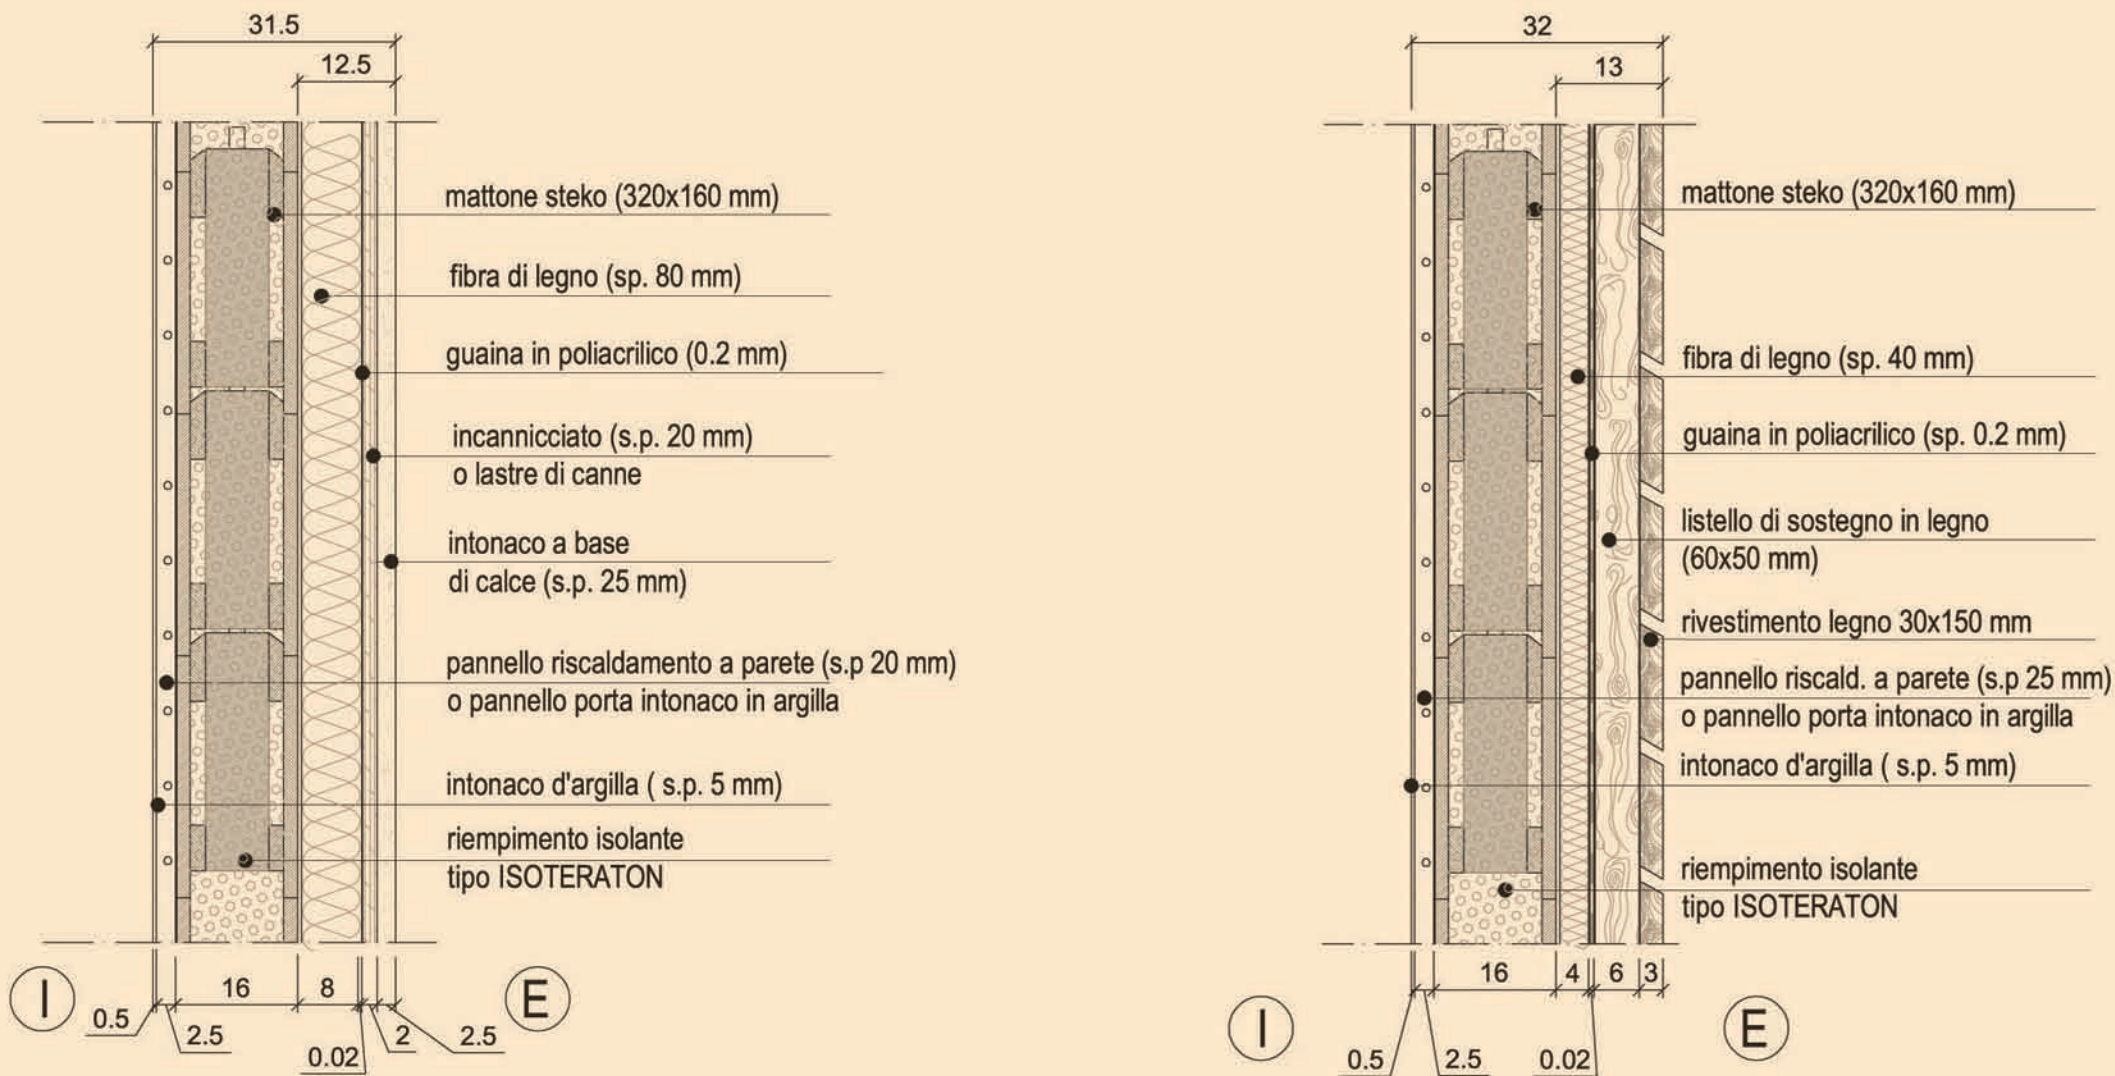
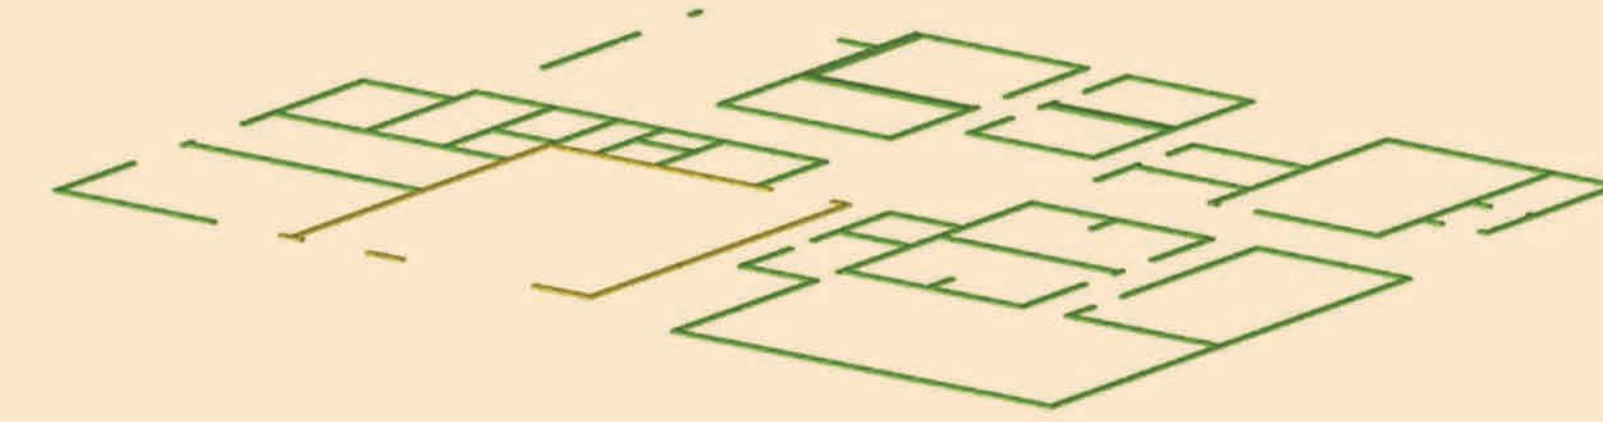
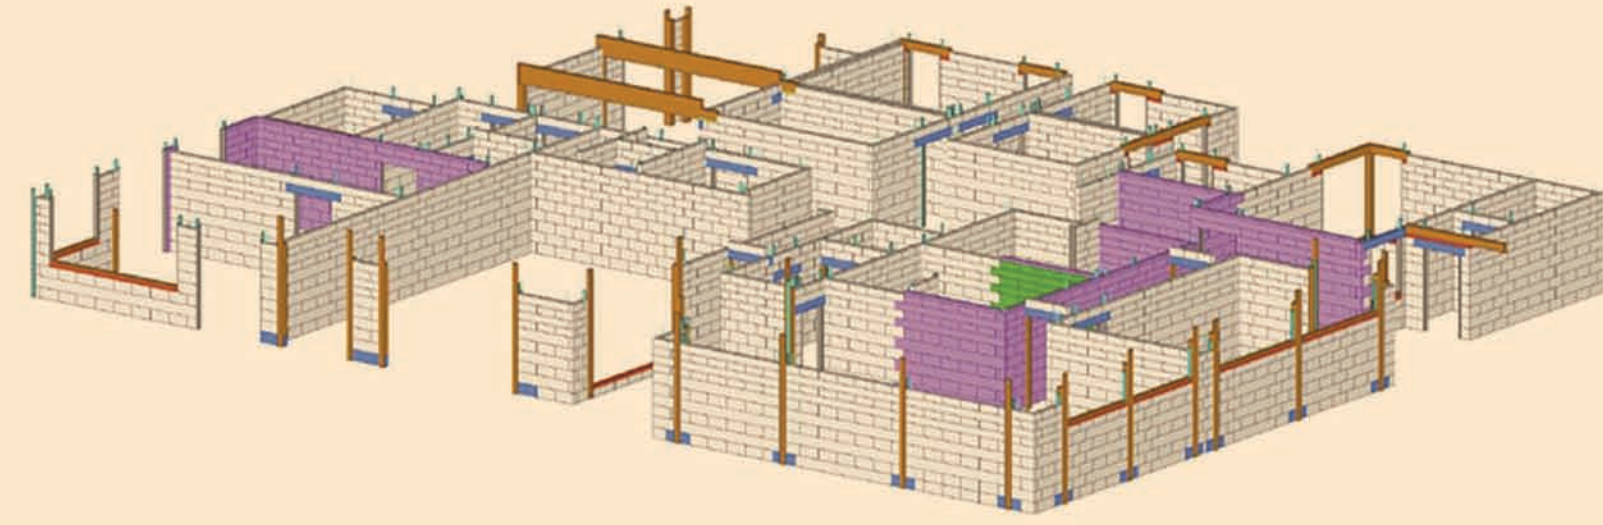


- disimpegni
- bagni
- locale tecnico
- deposito musica
- area ristoro
- reception
- servizi ass. anziani
- aule danza
- aule musica
- locale ricreativo
- sede ass. anziani
- spogliatoi
- servizi bar
- corte coperta

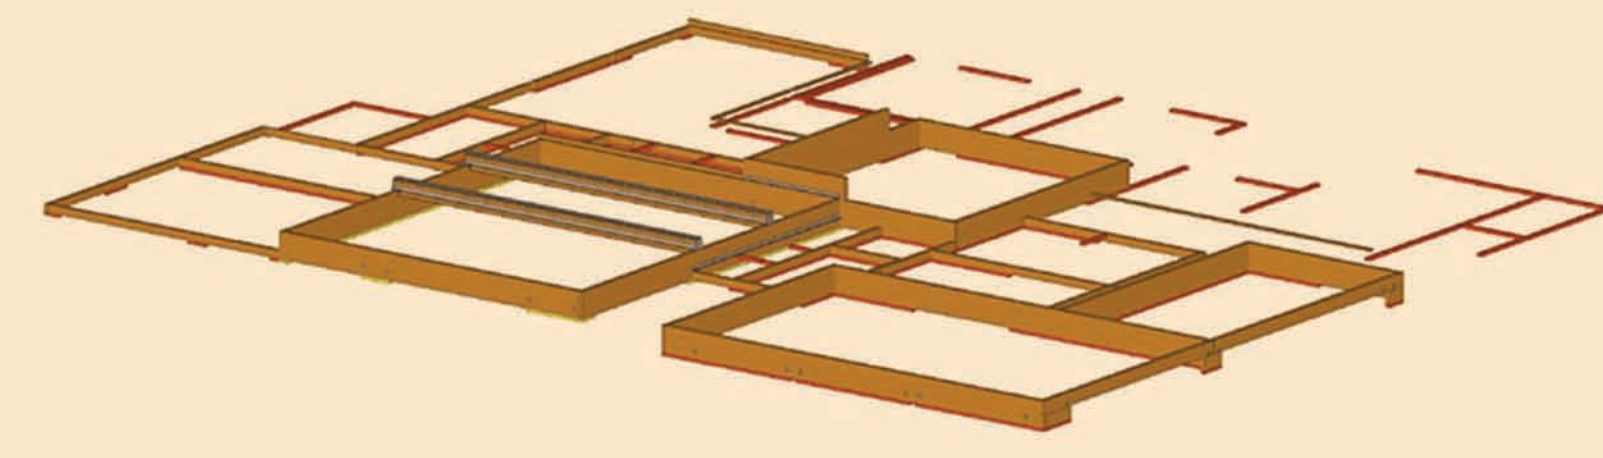


SCHEMA PROGETTUALE: le zone funzionali

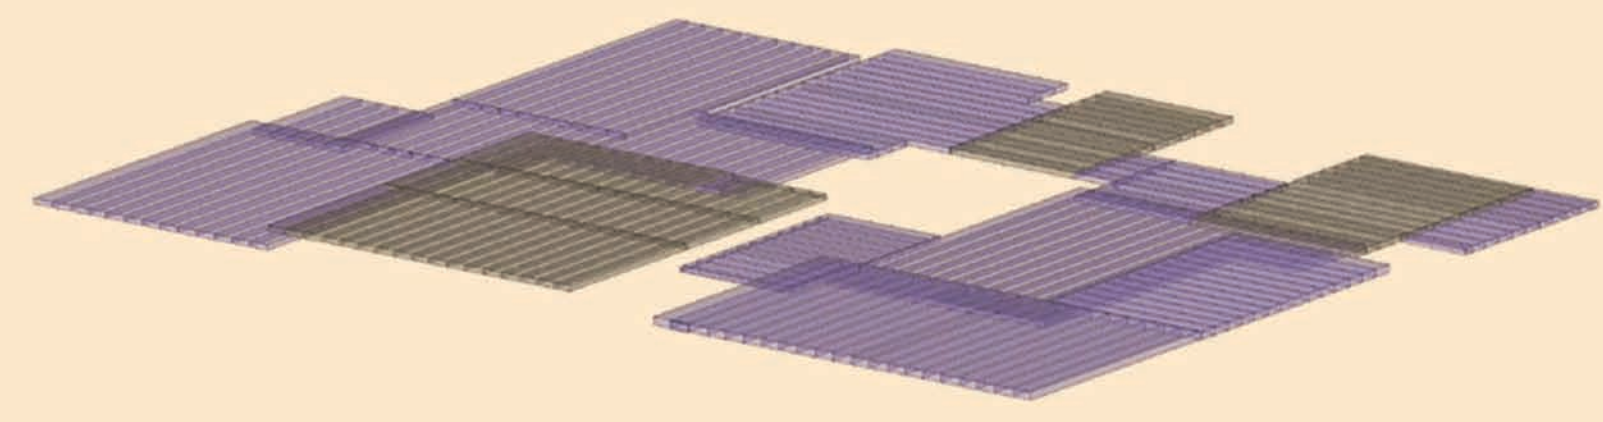


PARTICOLARI COSTRUTTIVI: il rivestimento esterno


SISTEMA COSTRUTTIVO: fasi di montaggio

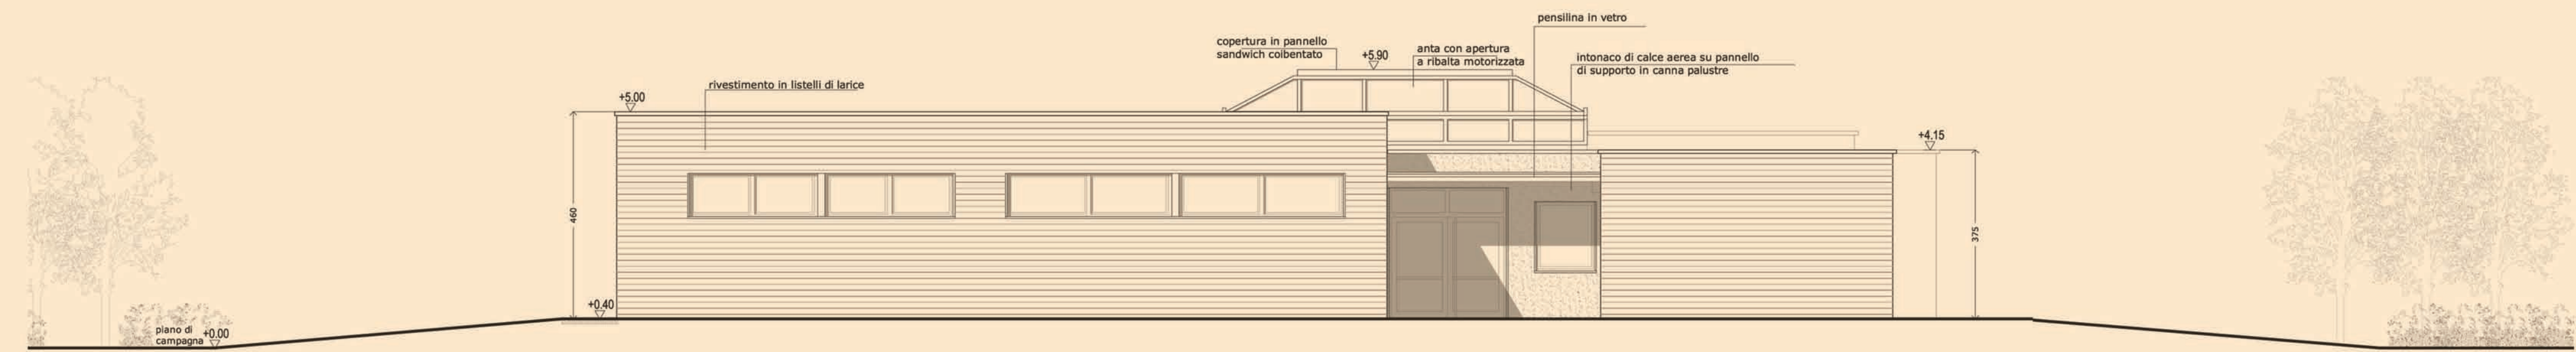


PROSPETTO NORD

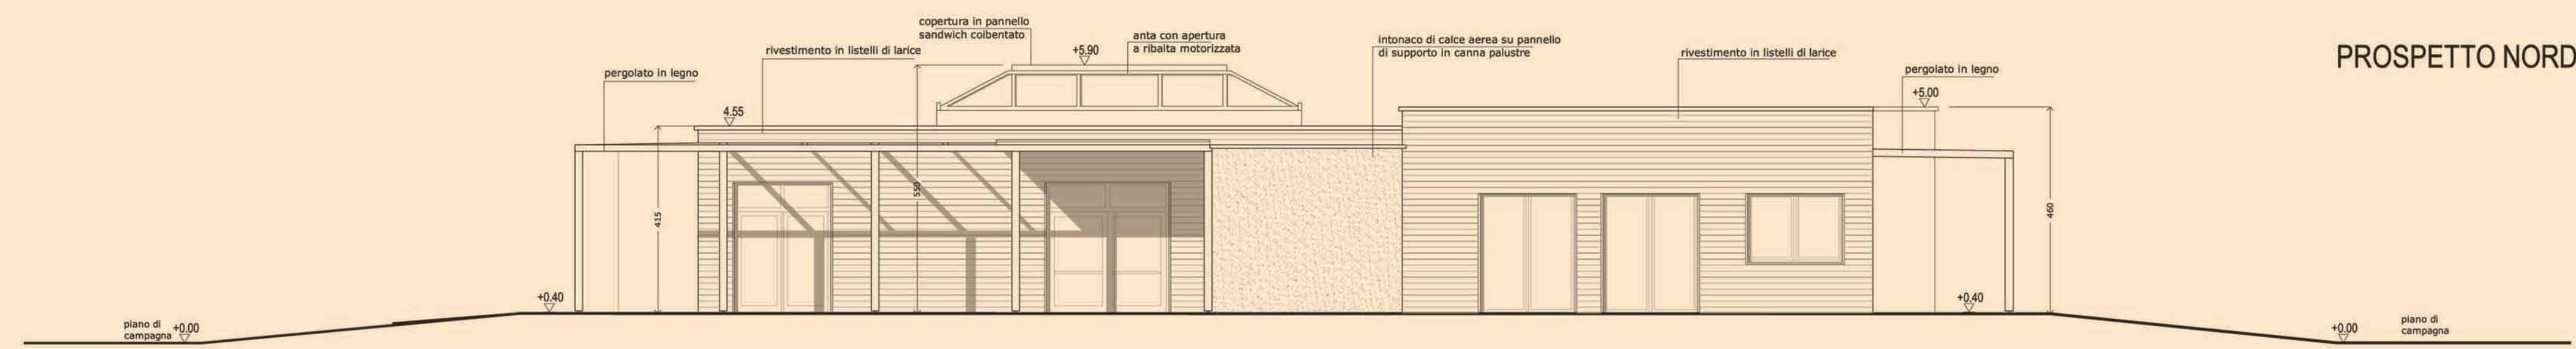

PROSPETTO SUD

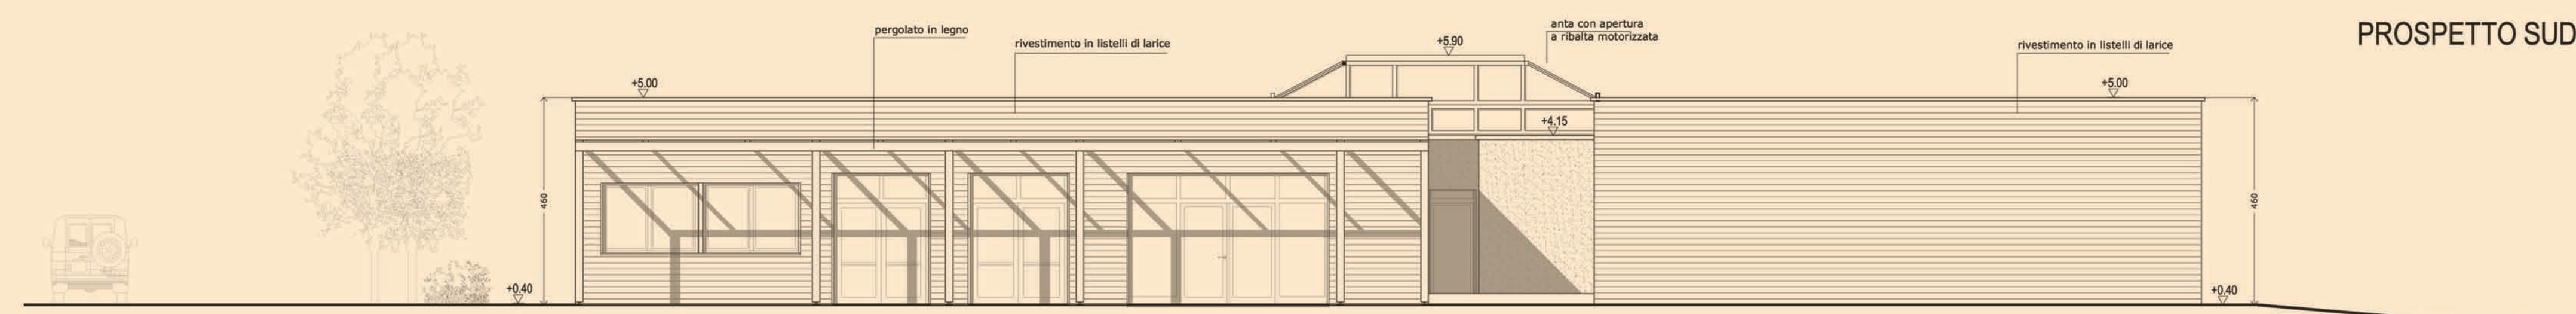


PROSPETTO EST

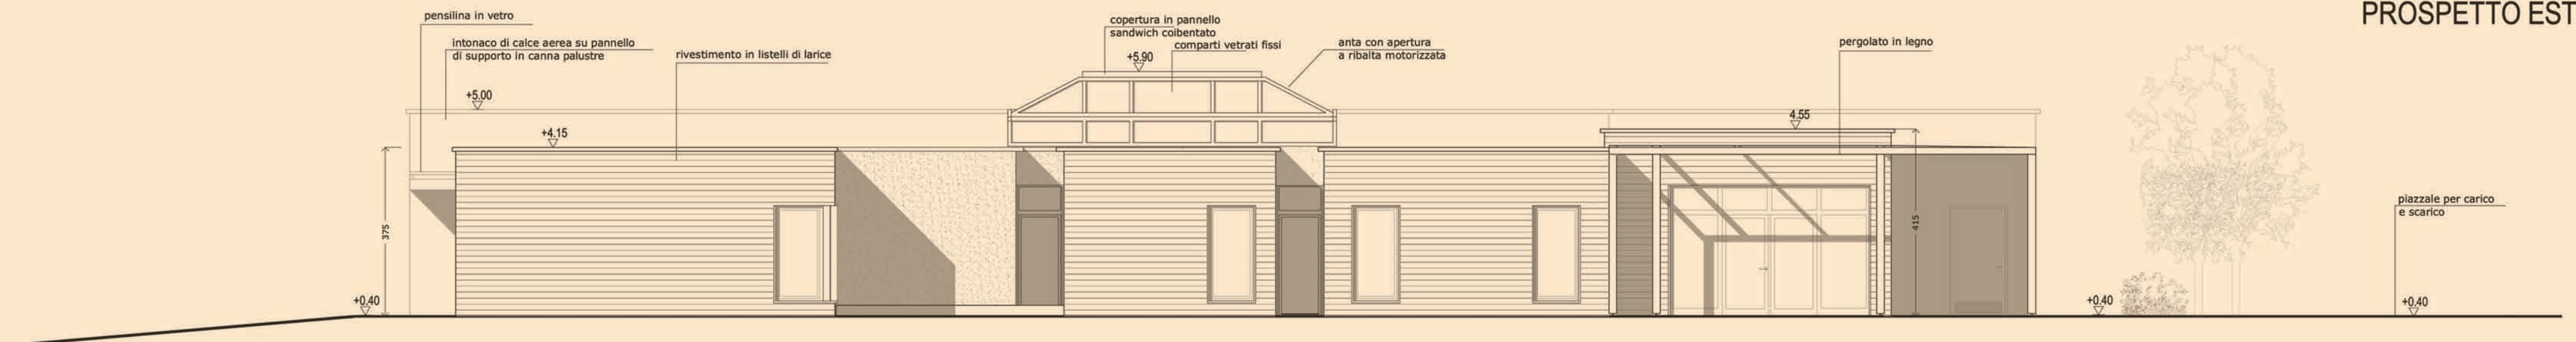


PROSPETTO OVEST


PROSPETTI scala 1:100

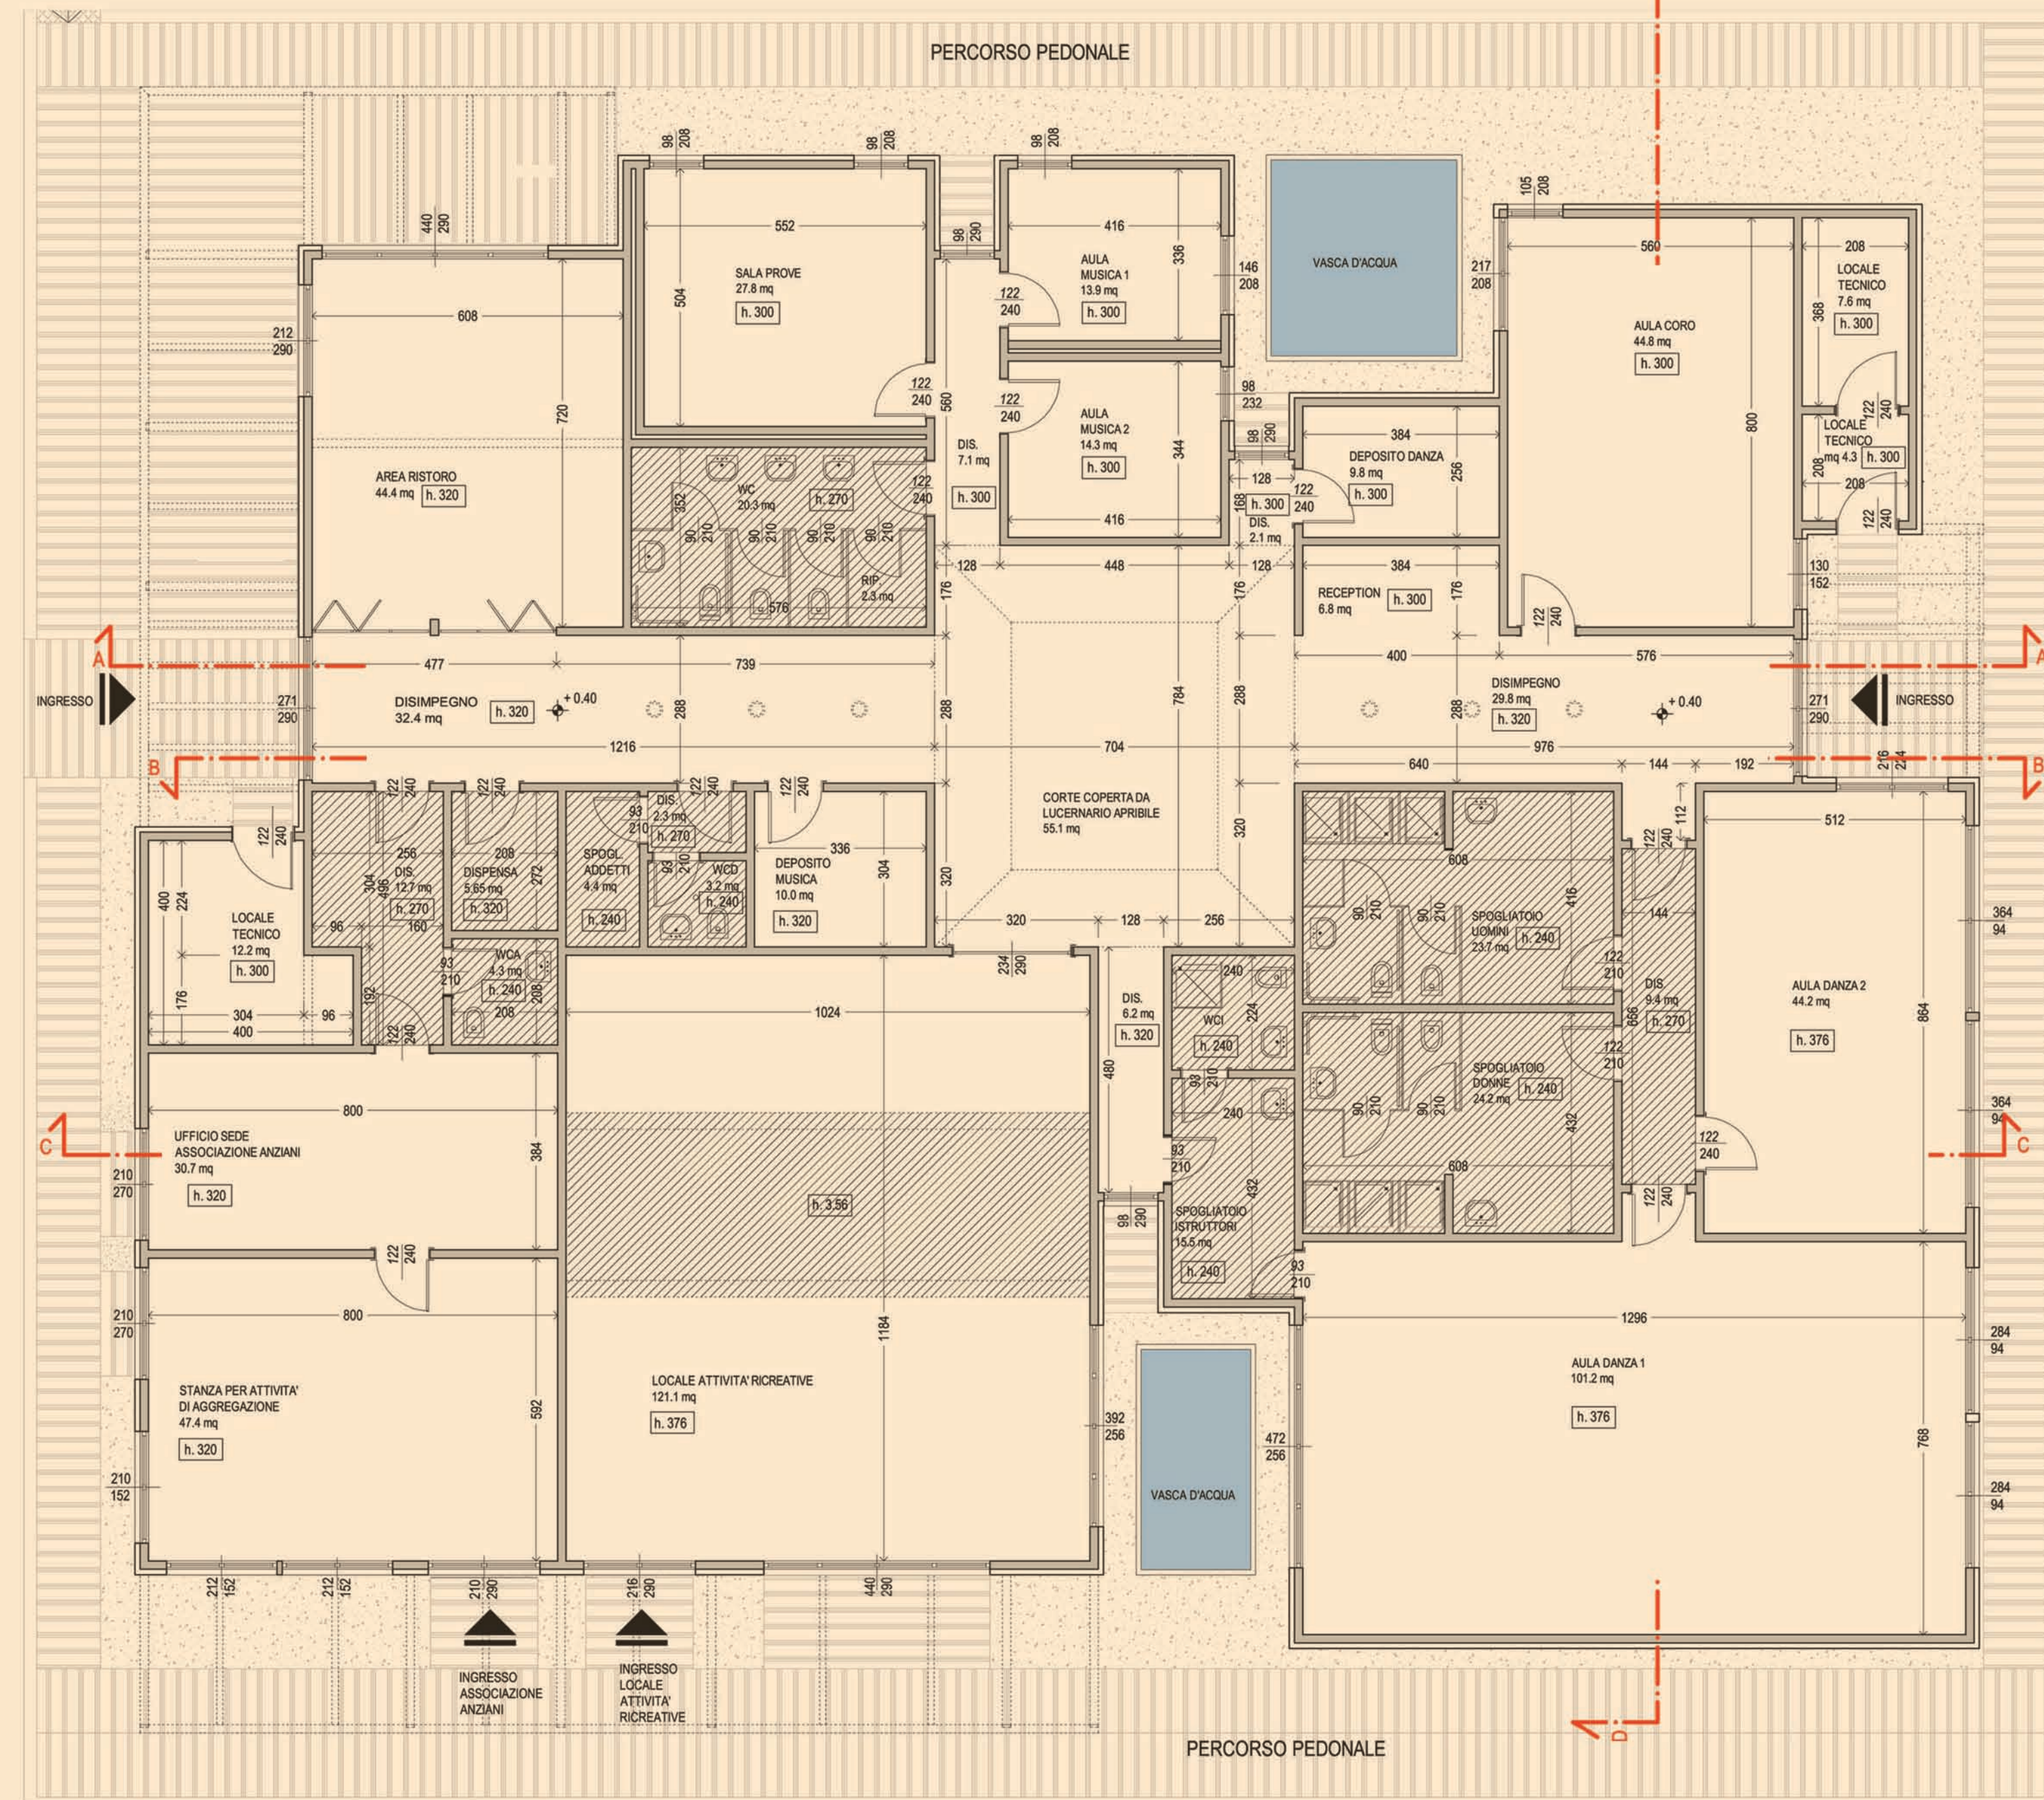

PIANTA scala 1:100

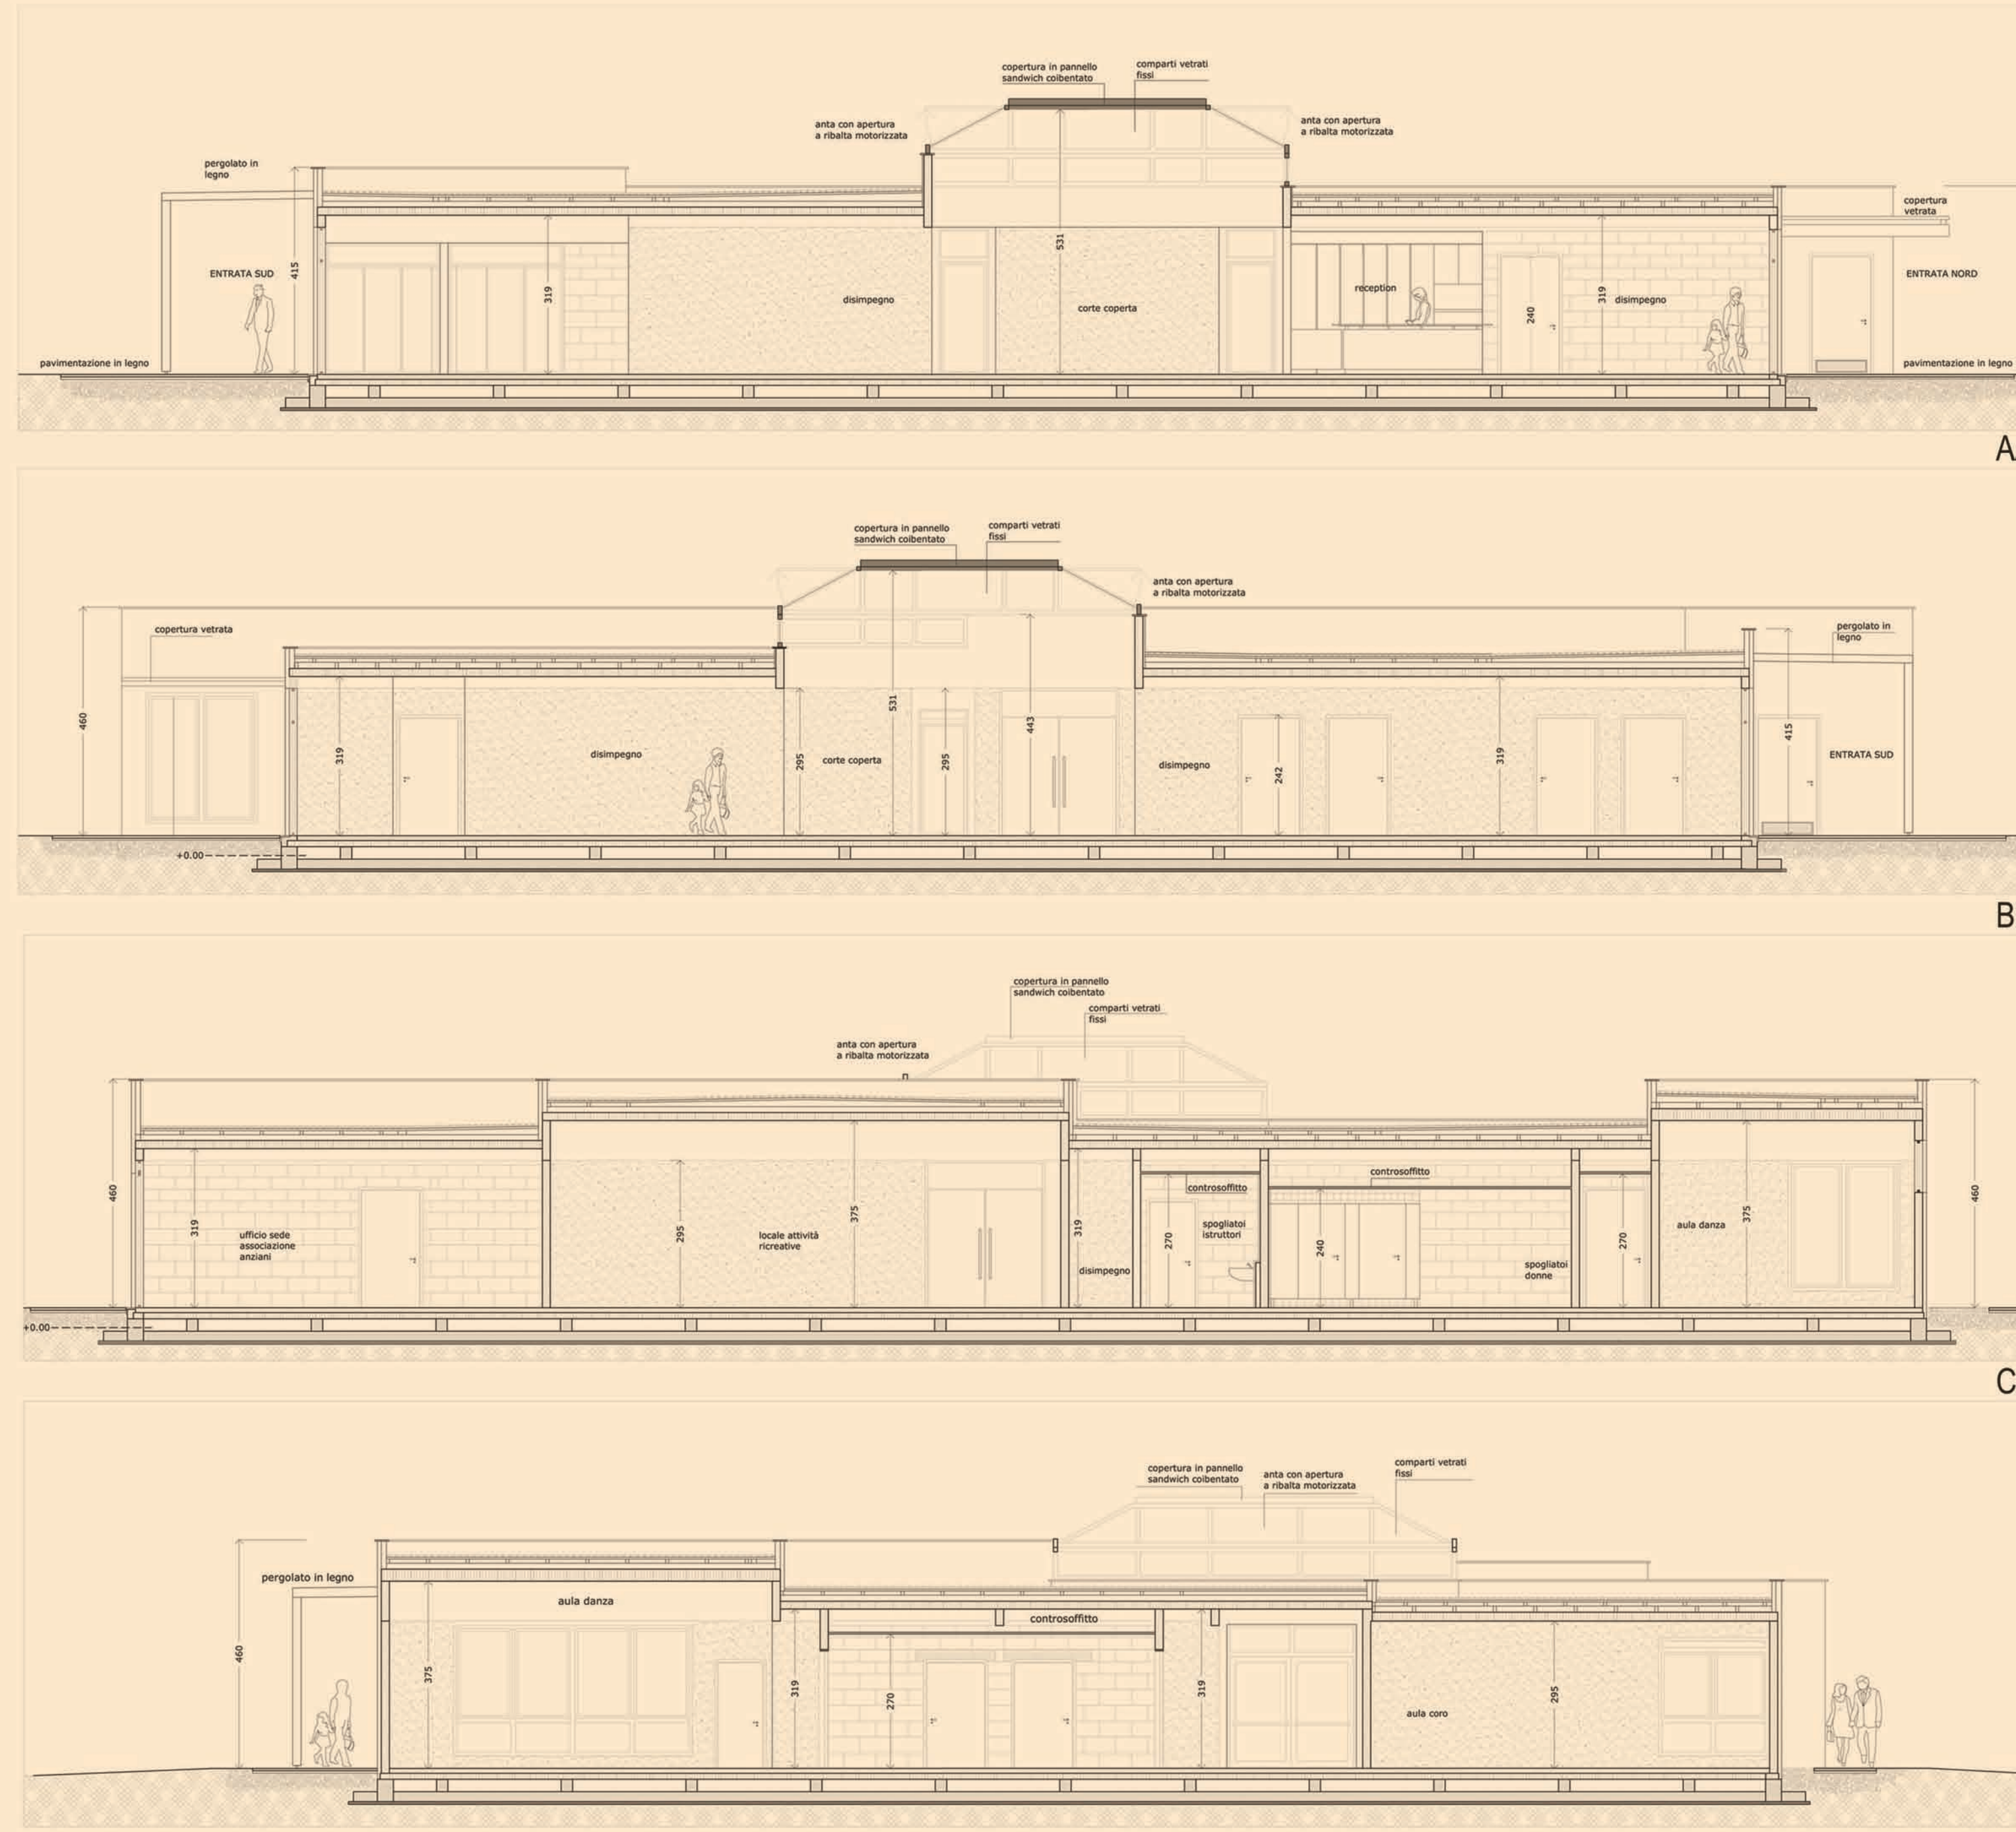

SEZIONI scala 1:100

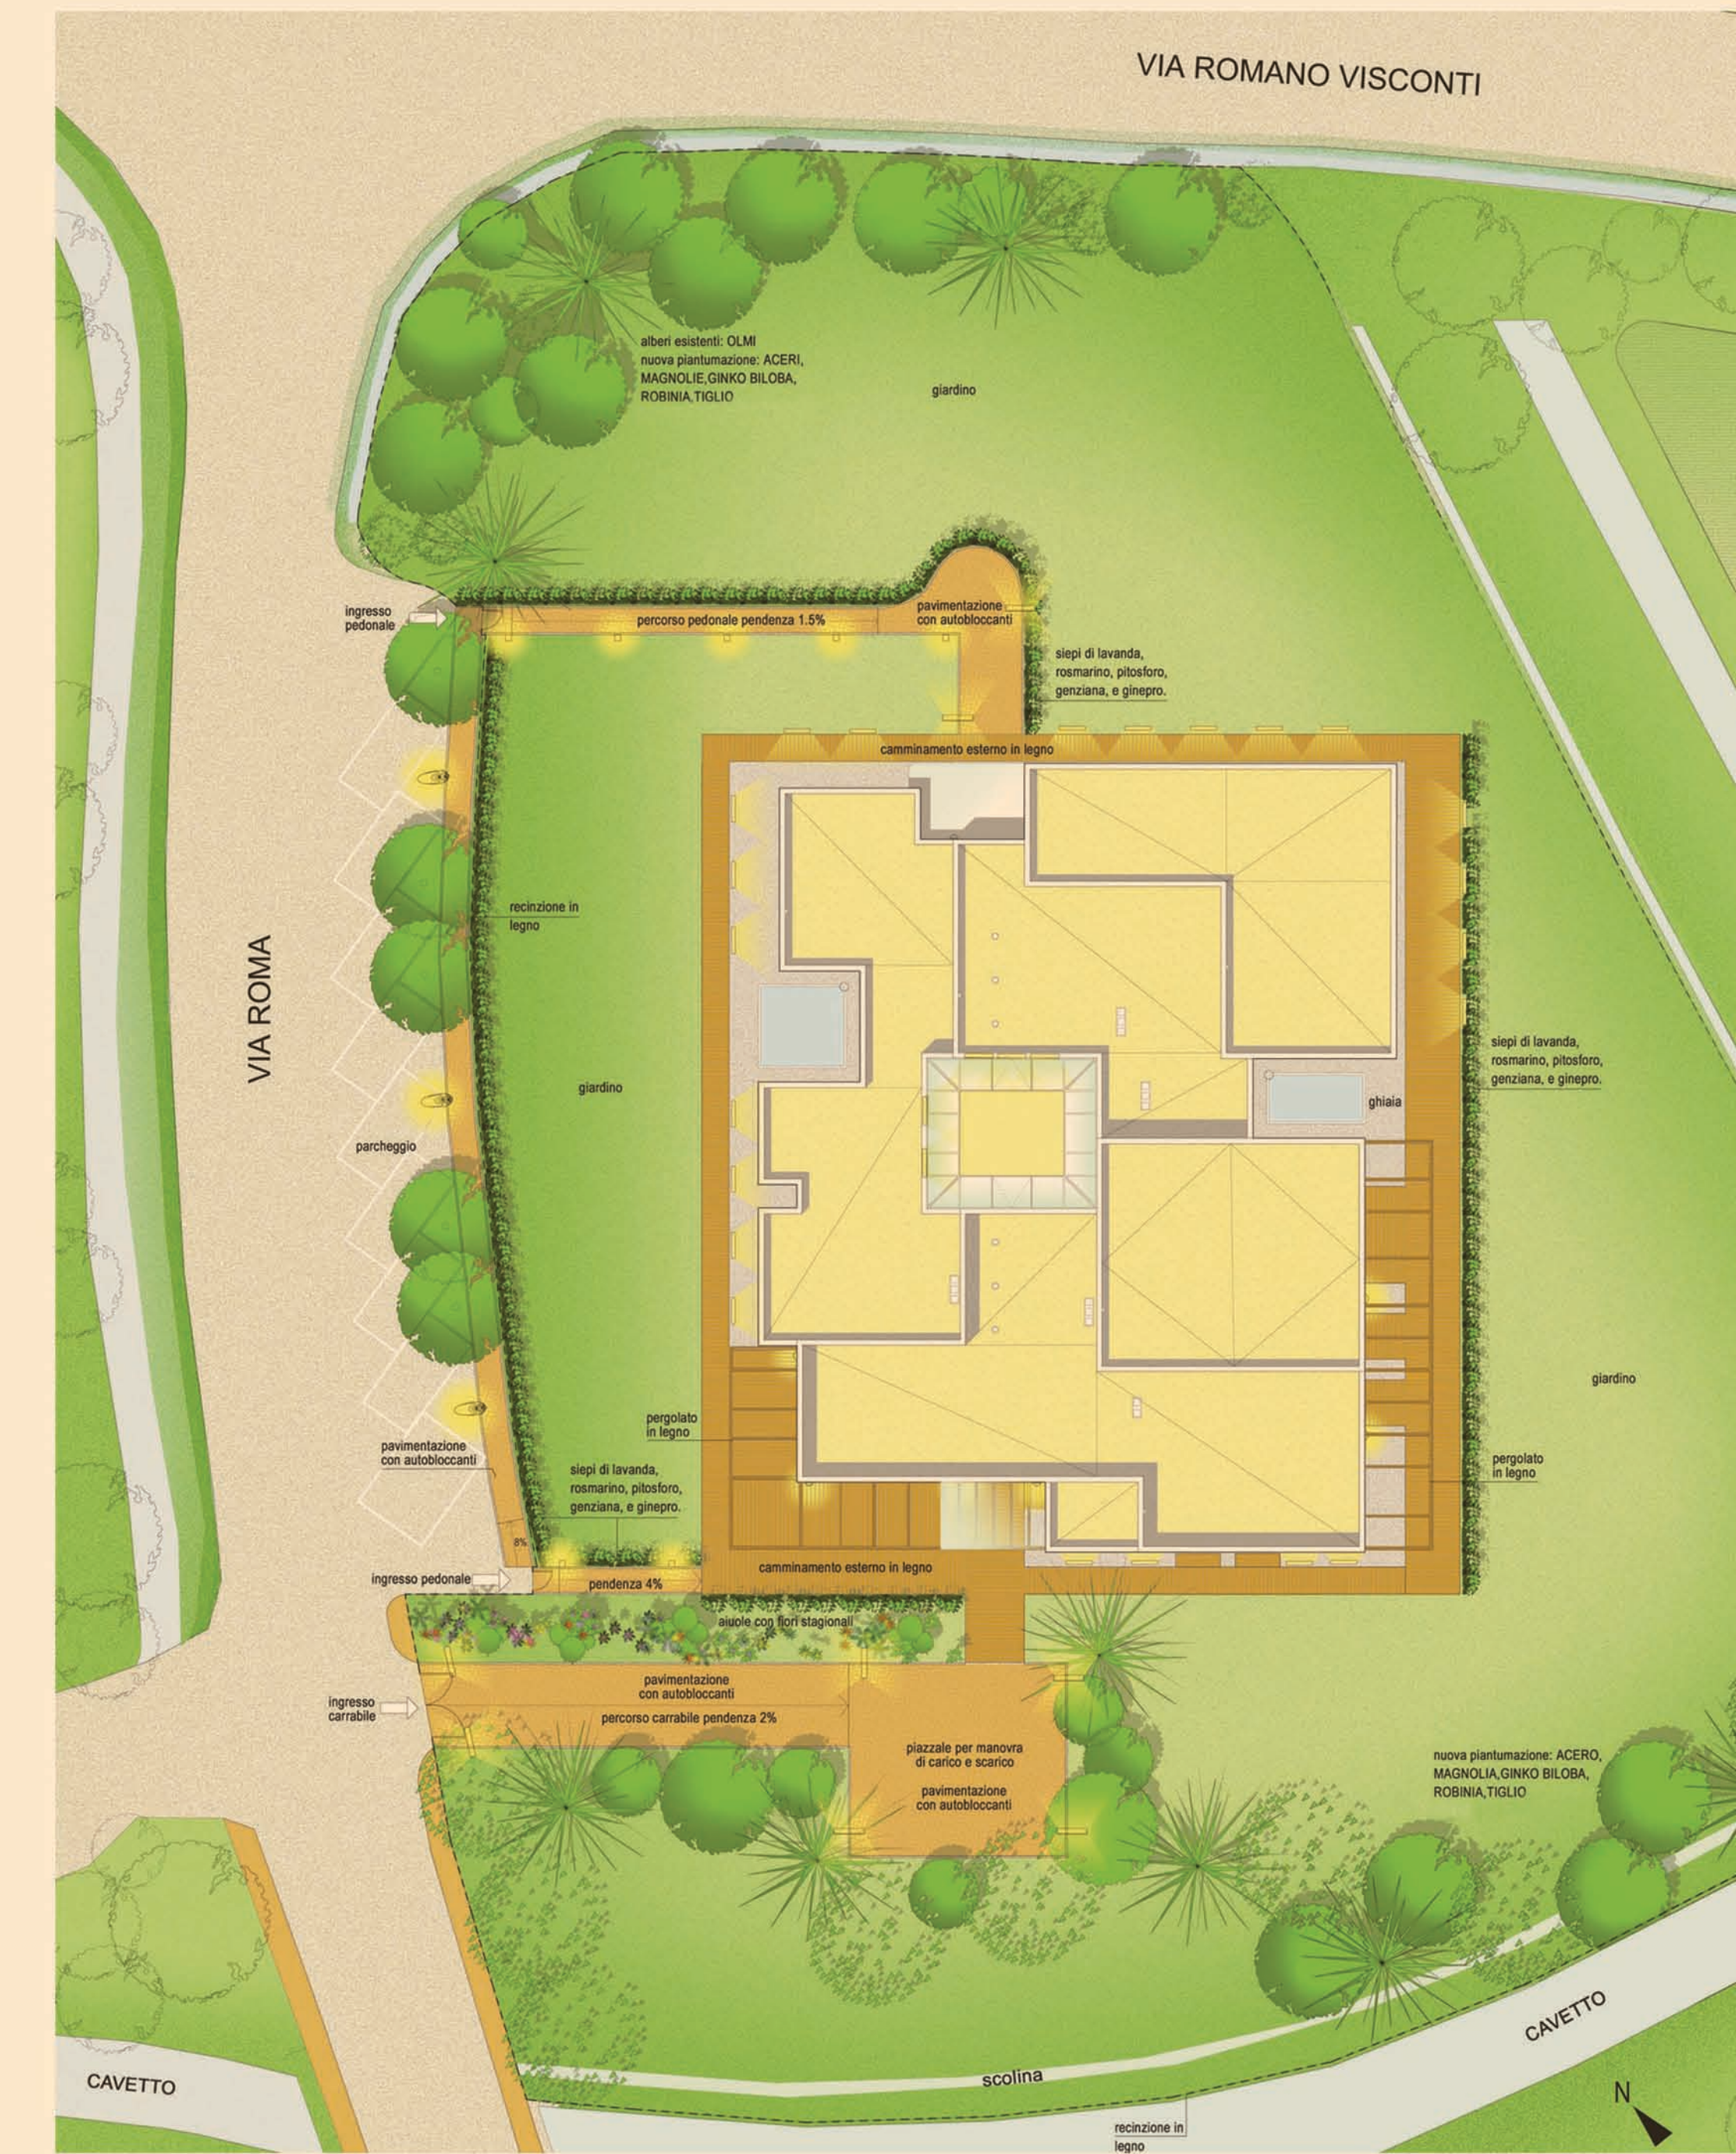

INSERIMENTO NEL CONTESTO