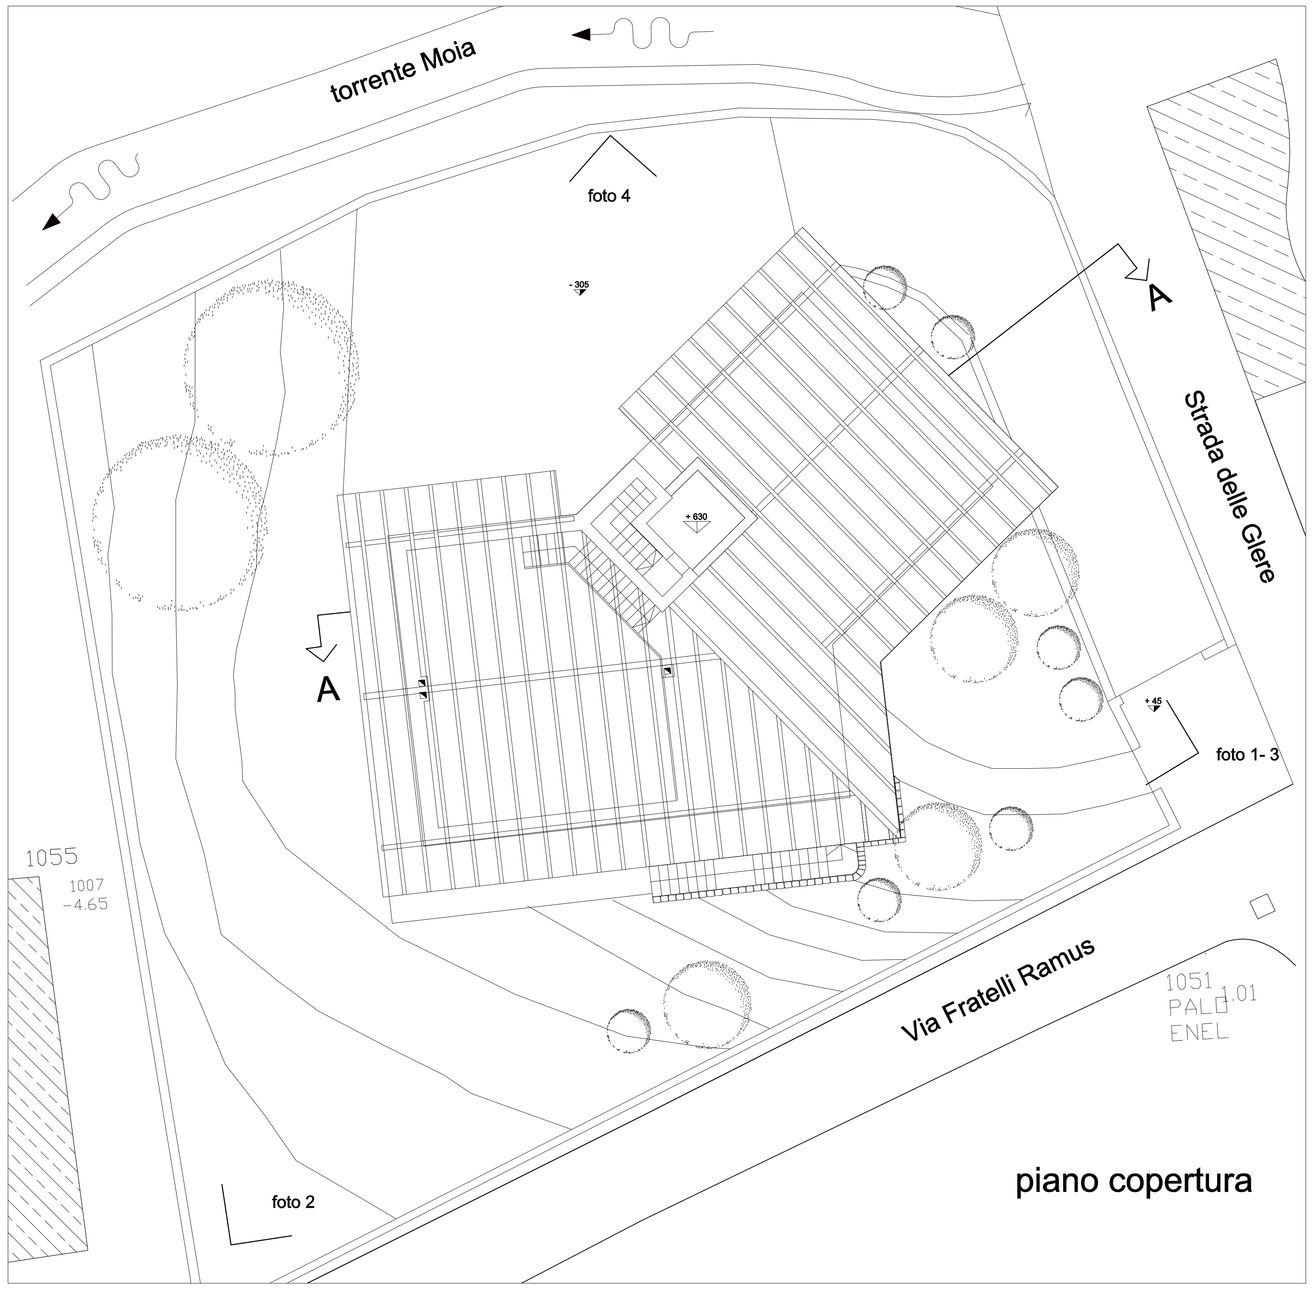

piano copertura

sezione A-A

scala 1:50

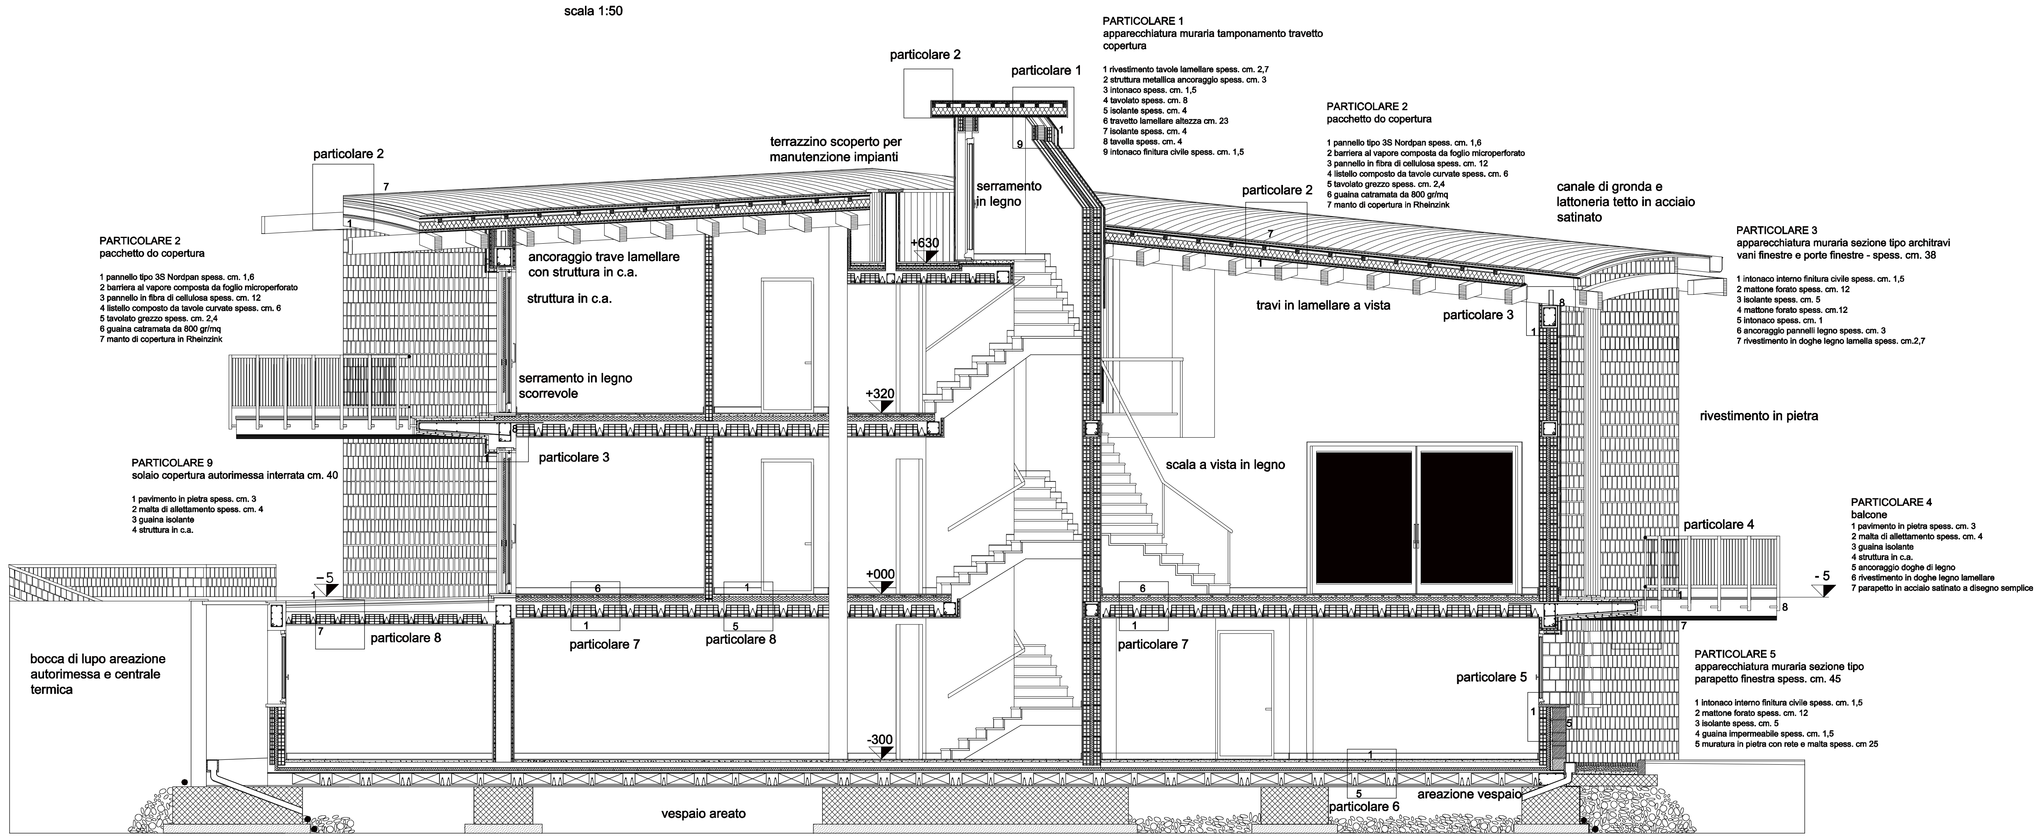

PARTICOLARE 1
apparecchiatura muraria tamponamento travetto copertura

1 rivestimento tavole lamellare spess. cm. 2,7
2 struttura metallica ancoraggio spess. cm. 3
3 intonaco spess. cm. 1,5
4 tavolato spess. cm. 8
5 isolante spess. cm. 4
6 travetto lamellare altezza cm. 23
7 isolante spess. cm. 4
8 tavella spess. cm. 4
9 intonaco finitura civile spess. cm. 1,5

PARTICOLARE 2
pacchetto do copertura

1 pannello tipo 3S Nordpan spess. cm. 1,6
2 barriera al vapore composta da foglio microperforato
3 pannello in fibra di cellulosa spess. cm. 12
4 listello composto da tavole curvate spess. cm. 6
5 tavolato grezzo spess. cm. 2,4
6 guaina catramata da 800 grimq
7 manto di copertura in Rhalnzink

PARTICOLARE 2
pacchetto do copertura

1 pannello tipo 3S Nordpan spess. cm. 1,6
2 barriera al vapore composta da foglio microperforato
3 pannello in fibra di cellulosa spess. cm. 12
4 listello composto da tavole curvate spess. cm. 6
5 tavolato grezzo spess. cm. 2,4
6 guaina catramata da 800 grimq
7 manto di copertura in Rhalnzink

PARTICOLARE 3
apparecchiatura muraria sezione tipo architravi vani finestre e porte finestre - spess. cm. 38

1 intonaco interno finitura civile spess. cm. 1,5
2 mattone forato spess. cm. 12
3 isolante spess. cm. 5
4 mattone forato spess. cm.12
5 Intonaco spess. cm. 1
6 ancoraggio pannelli legno spess. cm. 3
7 rivestimento in doghe legno lamella spess. cm.2,7

PARTICOLARE 4
balcone

1 pavimento in pietra spess. cm. 3
2 malta di allettamento spess. cm. 4
3 guaina isolante
4 struttura in c.a.
5 ancoraggio doghe di legno
6 rivestimento in doghe legno lamellare
7 parapetto in acciaio satinato a disegno semplice

PARTICOLARE 5
apparecchiatura muraria sezione tipo parapetto finestra spess. cm. 45

1 Intonaco interno finitura civile spess. cm. 1,5
2 mattone forato spess. cm. 12
3 isolante spess. cm. 5
4 guaina impermeabile spess. cm. 1,5
5 muratura in pietra con rete e malta spess. cm 25

PARTICOLARE 9
solaio copertura autorimessa interrata cm. 40

1 pavimento in pietra spess. cm. 3
2 malta di allettamento spess. cm. 4
3 guaina isolante
4 struttura in c.a.

PARTICOLARE 8
solaio piano 000 spess. cm. 40

1 pavimento in piastrelle monocottura spess. cm. 1,5
2 massetto in cls spess. cm. 3,5
3 isolante spess. cm. 6,5
4 solaio tipo predalles spess. cm. 25
5 intonaco finitura civile spess. cm. 1,5

PARTICOLARE 7
solaio piano 0.00 spess. cm. 40

1 intonaco interno finitura civile spess. cm. 1,5
2 solaio travetti e laterizio spess. 20+5
3 isolante spess. cm. 7,3
4 malta allettamento cornetini in legno
5 pavimento in doghe di legno inchiodate

PARTICOLARE 6
solaio piano - 270 spess. cm. 45

1 pavimento in piastrelle monocottura spess. cm. 1,5
2 massetto in cls spess. cm. 3,5
3 cls alleggerito con inerte tipo perlite spess. cm. 9
4 isolante spess. cm.
5 solaio tipo predalles spess. cm. 26

piano interrato

piano terra

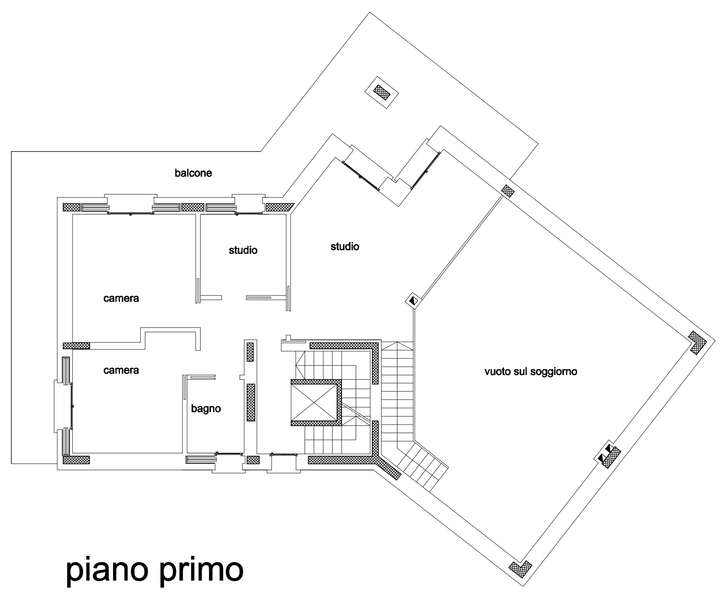

piano primo

Concorso Organismi consapevoli: progettazione e realizzazione di edifici a basso consumo energetico

edificio monofamigliare a Edolo (BS)

studio ricerche territoriali
arch.ENRICO AVAGNINA arch.CARLO FRANZELLI arch.ROSALBA GIANI
22073 CANTU' (CO) Via Reno, 1 tel/fax 031706921 - partita iva 00901810135