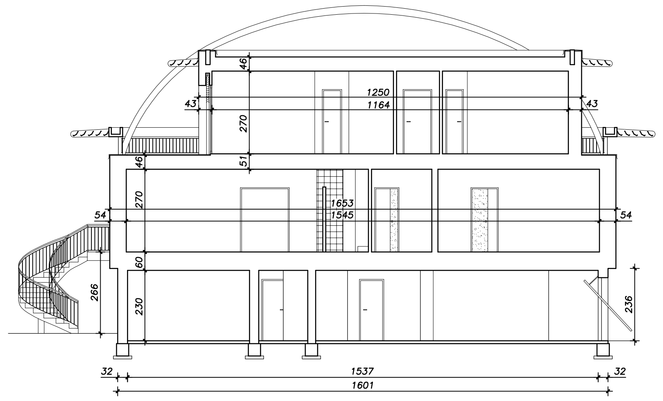

SEZIONE B–B SCALA 1:100

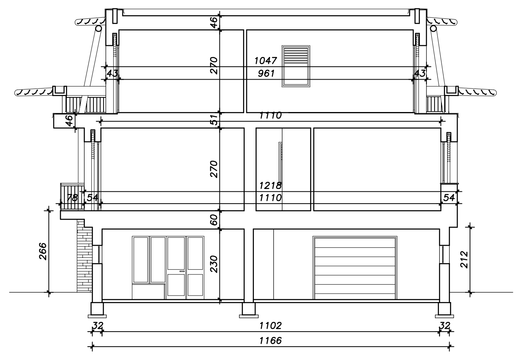

SEZIONE A–A SCALA 1:100

VERIFICA RAPPORTI AEROILLUMINANTI

	N°	LOCALE	SUPERFICIE UTILE	SUPERFICIE AREATA	SUPERFICIE ILLUMINATA	RAI	REI
PIANO TERRA	1	BAGNO	1,24 mq	1,92 mq	0,53 mq	1/0.6 > 1/10	1/2.3 > 1/8
	2	BAGNO	5,52 mq	2,56 mq	0,78 mq	1/2.2 > 1/10	1/7 > 1/8
PIANO PRIMO	3	CUCINA	26,55 mq	10,20 mq	4,90 mq	1/2.6 > 1/10	1/5.4 > 1/8
	4	SOGGIORNO	37,40 mq	12,90 mq	6,31 mq	1/5.9 > 1/10	1/6.4 > 1/8
	5	BAGNO	4,00 mq	2,76 mq	1,08 mq	1/1.4 > 1/10	1/3.7 > 1/8
	6	UFFICIO 1	21,39 mq	6,10 mq	2,71 mq	1/3.5 > 1/10	1/7.9 > 1/8
	7	BAGNO	7,96 mq	2,76 mq	1,08 mq	1/2.9 > 1/10	1/7.4 < 1/8
	8	UFFICIO 2	37,80 mq	7,23 mq	5,34 mq	1/5.2 > 1/10	1/7.1 < 1/8
PIANO SECONDO	9	CAMERA PADRONALE	22,22 mq	7,62 mq	3,12 mq	1/2.9 > 1/10	1/7.1 > 1/8
	10	CAMERA 1	21,96 mq	6,30 mq	3,70 mq	1/3.5 > 1/10	1/5.9 > 1/8
	11	CAMERA 2	20,80 mq	6,30 mq	3,70 mq	1/3.3 > 1/10	1/5.6 > 1/8
	12	STIRERIA	10,52 mq	3,90 mq	1,64 mq	1/2.7 > 1/10	1/6.4 > 1/8
	13	BAGNO	6,33 mq	2,76 mq	1,08 mq	1/2.3 > 1/10	1/5.9 > 1/8
	14	BAGNO PADRONALE	8,75 mq	2,76 mq	1,08 mq	1/3.2 > 1/10	1/8 = 1/8

PIANTA PIANO TERRA SCALA 1:100

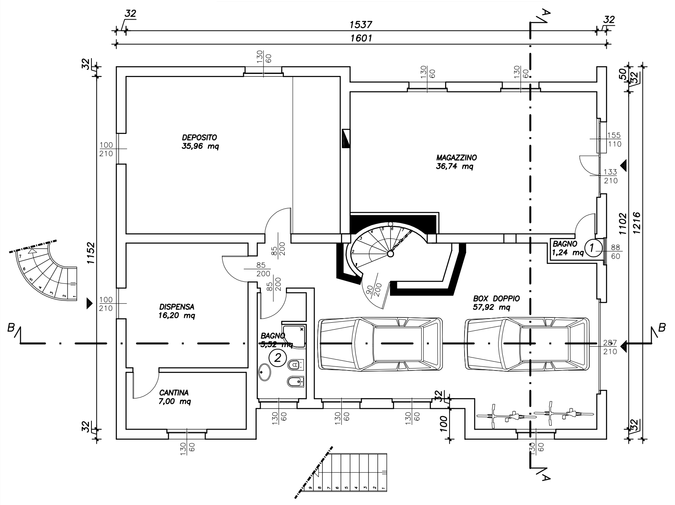

PIANTA PIANO PRIMO SCALA 1:100

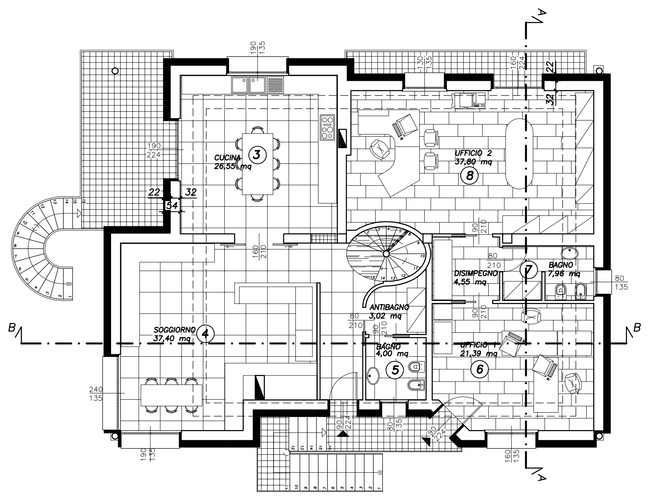

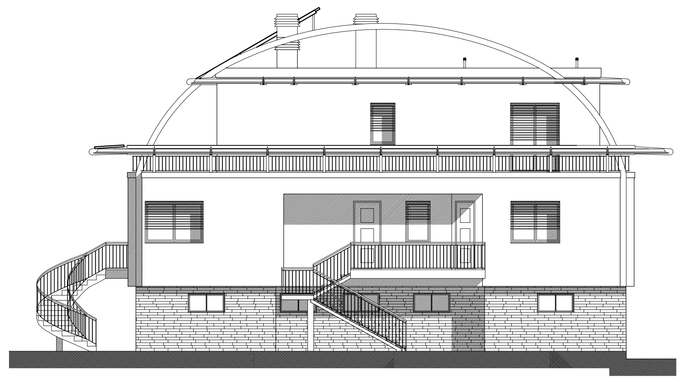

PROSPETTO SUD–EST SCALA 1:100

PROSPETTO NORD–EST SCALA 1:100

PIANTA PIANO SECONDO SCALA 1:100

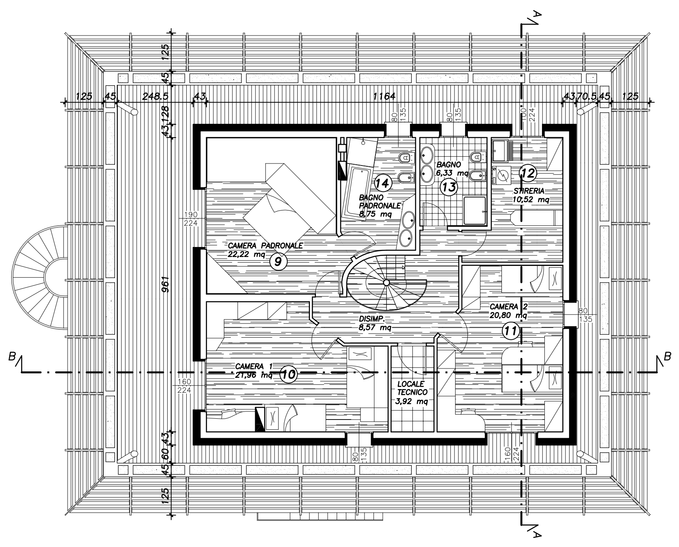

PIANTA COPERTURA SCALA 1:100

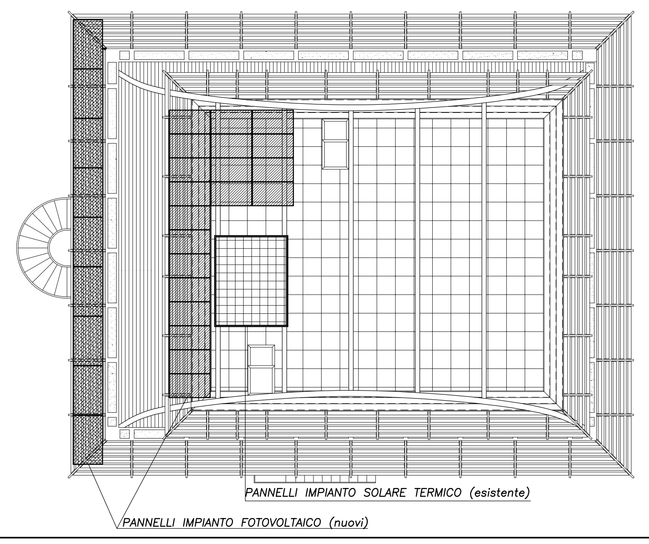

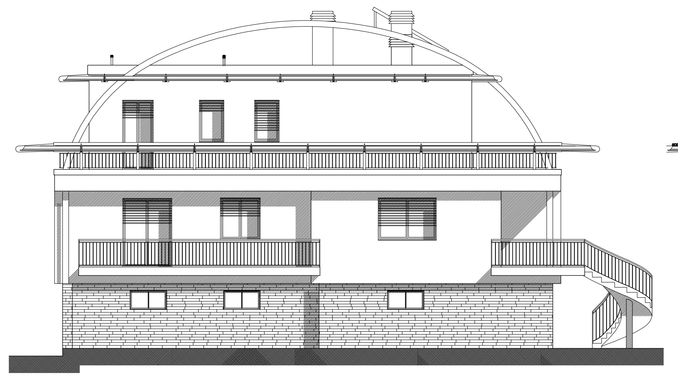

PROSPETTO NORD–OVEST SCALA 1:100

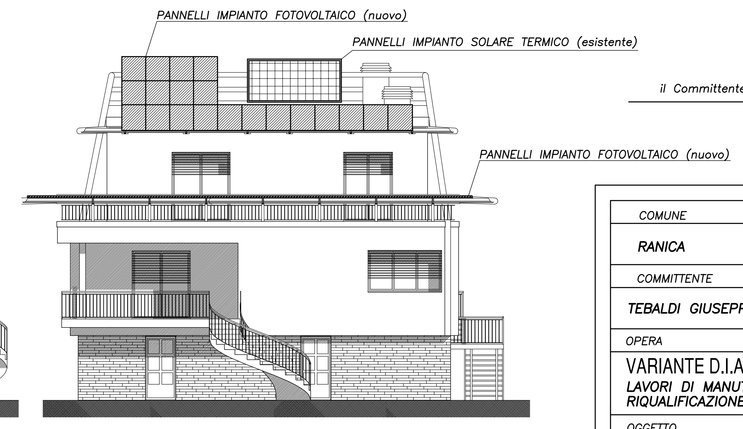

PROSPETTO SUD–OVEST SCALA 1:100

il Committente

il Progettista

COMUNE	PROVINCIA	modifiche apportate		COMMESSA
RANICA	BERGAMO			067
COMMITTENTE				
TEBALDI GIUSEPPE PIETRO		revisione, data		TAVOLA
OPERA		0, 28/04/2005		3
VARIANTE D.I.A. N°5429 DEL 28.04.2005 LAVORI DI MANUTENZIONE STRAORDINARIA: RIQUALIFICAZIONE ENERGETICA EDIFICIO		A, 21/02/2007		
				file
OGGETTO				
PIANTE PIANO TERRA, PIANO PRIMO, PIANO SECONDO E COPERTURA SITUAZIONE A PROGETTO		disegnato	controllato	approvato
		E.M.	T.G.	T.G.

STUDIO DI INGEGNERIA GIUSEPPE TEBALDI
VIA SIMONE ELIA n.23 RANICA (BG) tel–fax 035 511787 cell. 328 0298952