

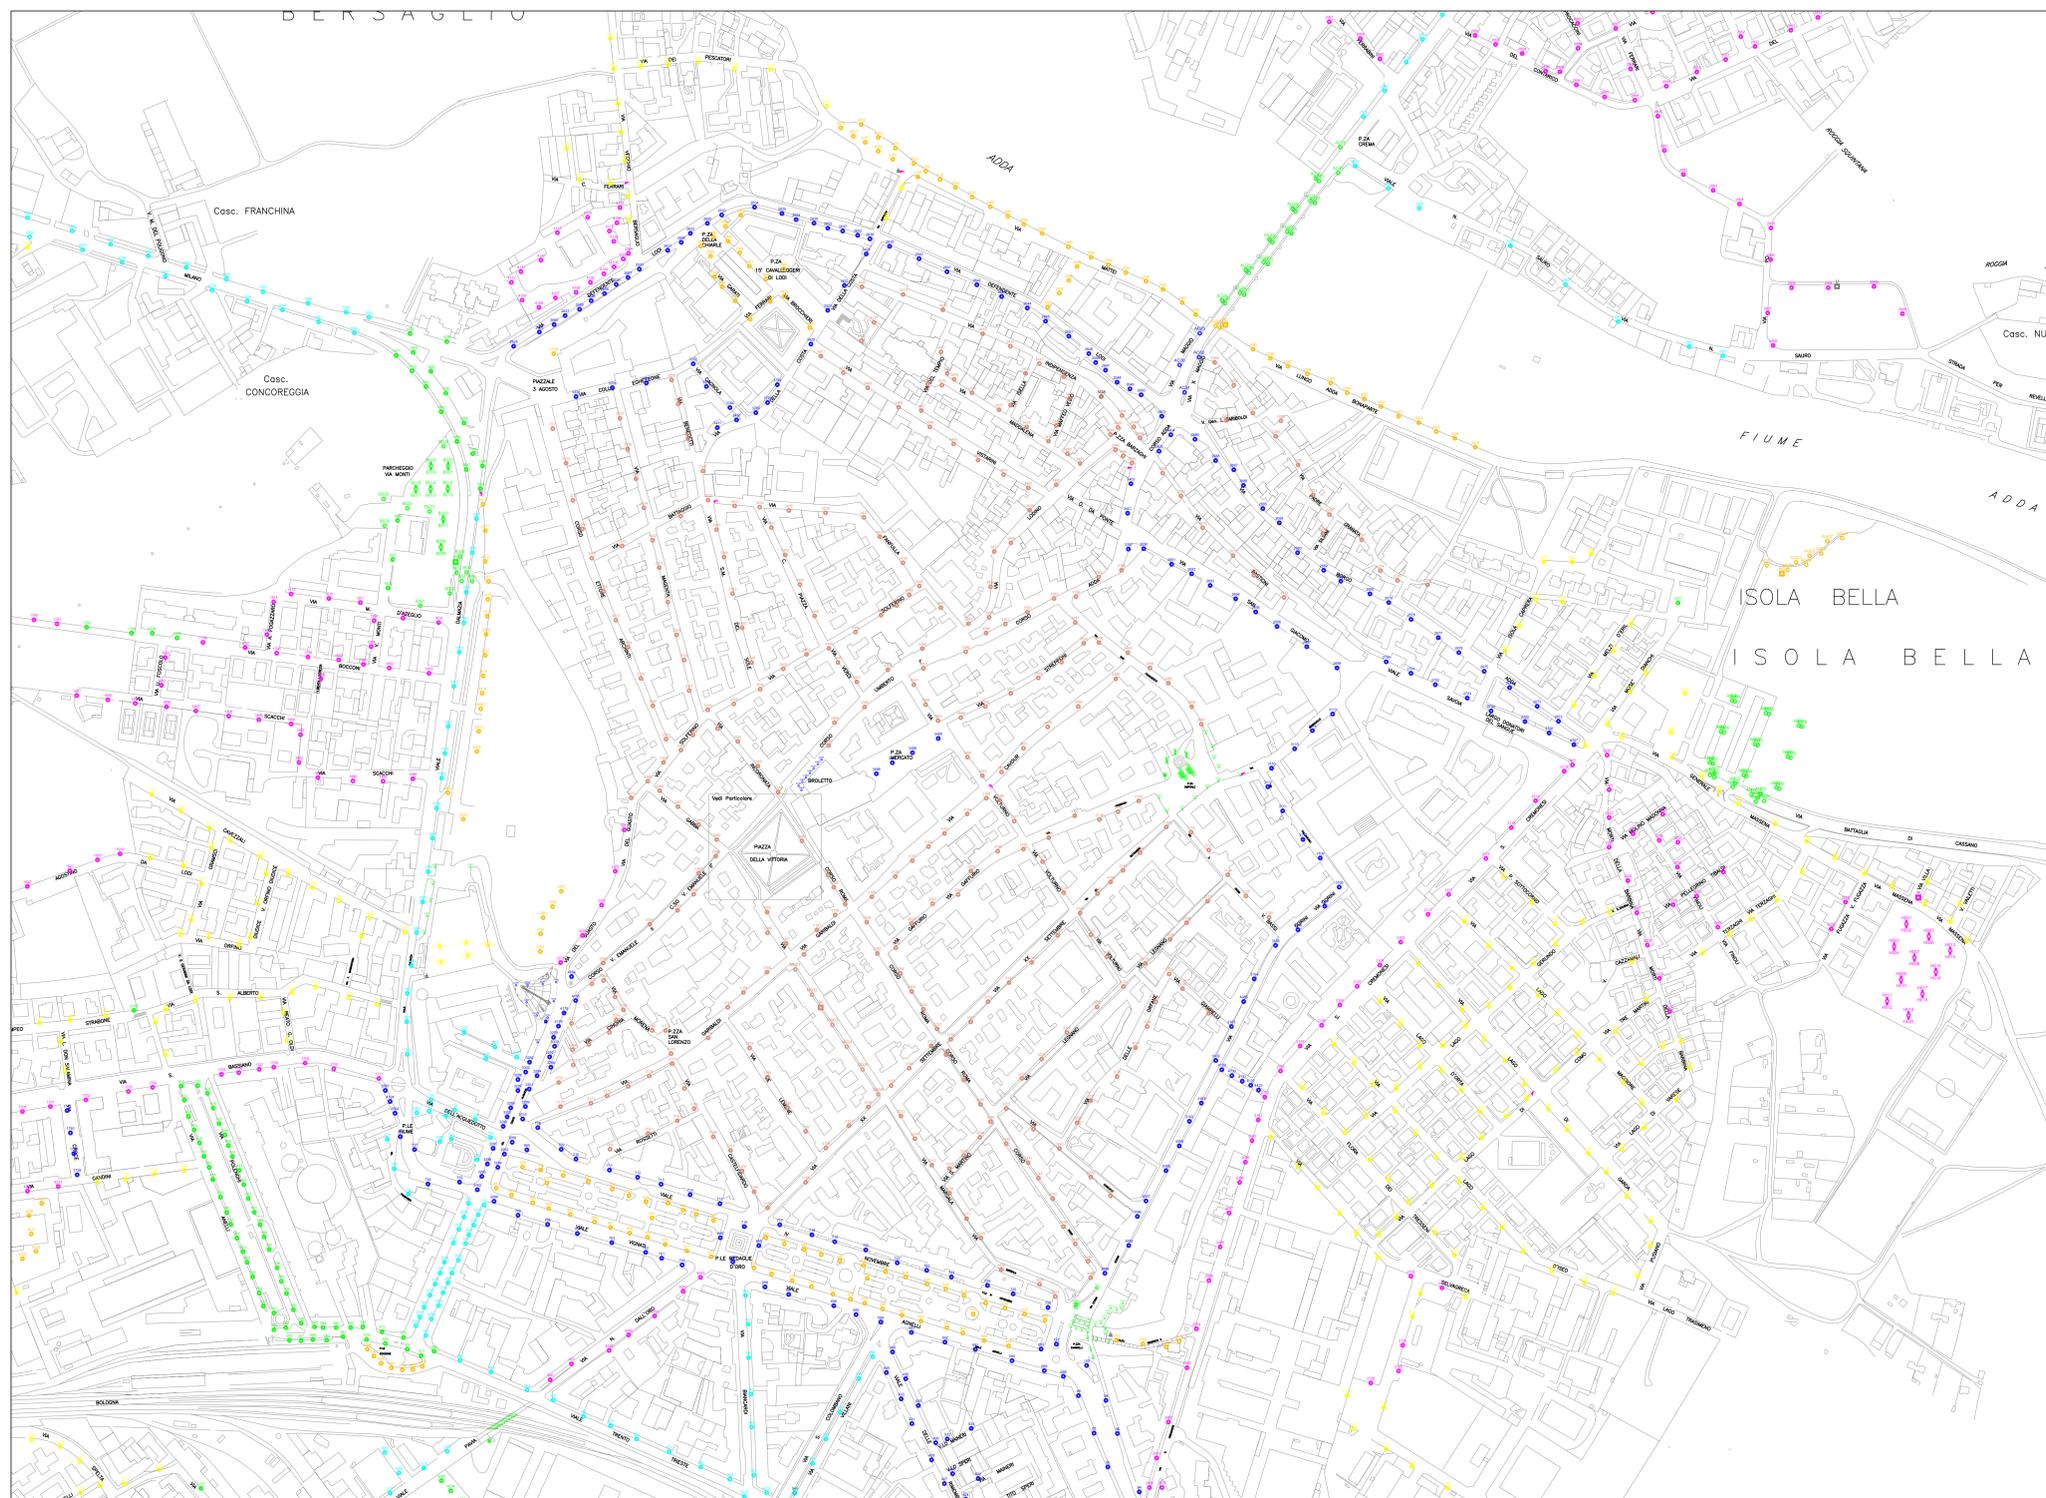


Particolare Piazza della Vittoria

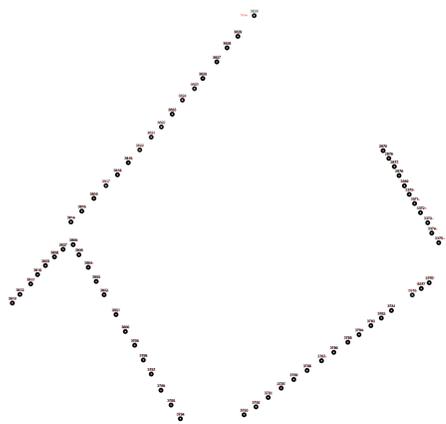

ADEGUAMENTO IMPIANTI TIPOLOGIE DI INTERVENTO	
SIMBOLO	DESCRIZIONE
	Centro luminoso che necessita della sola sostituzione del corpo illuminante (armatura stradale)
	Posa di centro luminoso e sostegno con caratteristiche di arredo urbano comprensivo di collegamenti elettrici.
	Posa di centro luminoso testa palo con caratteristiche di arredo urbano su palo di altezza massima m.5 comprensivo di collegamenti elettrici.
	Centro luminoso che necessita della sostituzione di: palo, armatura stradale, collegamenti elettrici.
	Centro luminoso che necessita della sostituzione di: proiettore posato sottogronda, eventuale linea aerea e relativi collegamenti elettrici.
	Centro luminoso che necessita della sostituzione/costruzione di: palo, corpo illuminante (armatura stradale), infrastrutture (scavi, pilni, cavidotti, pozzetti), collegamenti elettrici.
	Nessun intervento

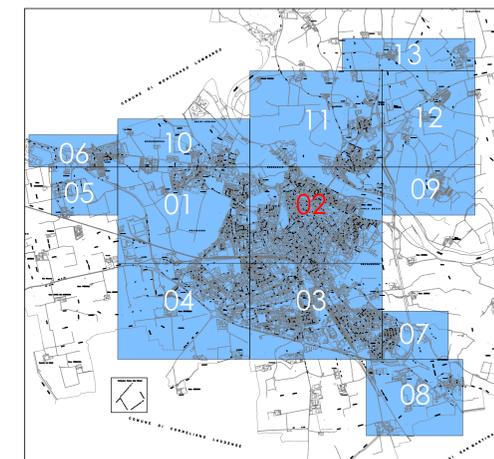

COMUNE DI LODI
 Provincia di Lodi
 PIANO REGOLATORE DELL'ILLUMINAZIONE COMUNALE
 Legge Regione Lombardia n. 17 del 27.03.2000
 n.38 del 21.12.2004 - B.U.R.L. 22.12.2005 - B.U.R.L. 02/03/07

PIANIFICAZIONE IMPIANTI DI ILLUMINAZIONE
 TIPOLOGIA DEGLI INTERVENTI SU IMPIANTI S.O.E.



TAVOLA: **G02**

DATA: Maggio 2007



MECCA SERVIZI TECNICI S.r.l.
 24020 TORRE BOLOGNESE (BS)
 VIA REMONTE, 5
 TEL.035/4175488

Luciano Mecca - Perito Industriale
 Andrea Mecca - Perito Industriale
 Stefano Dall'Osso - Lighting Designer