


Comune di
LODI

SCALA 1:5000

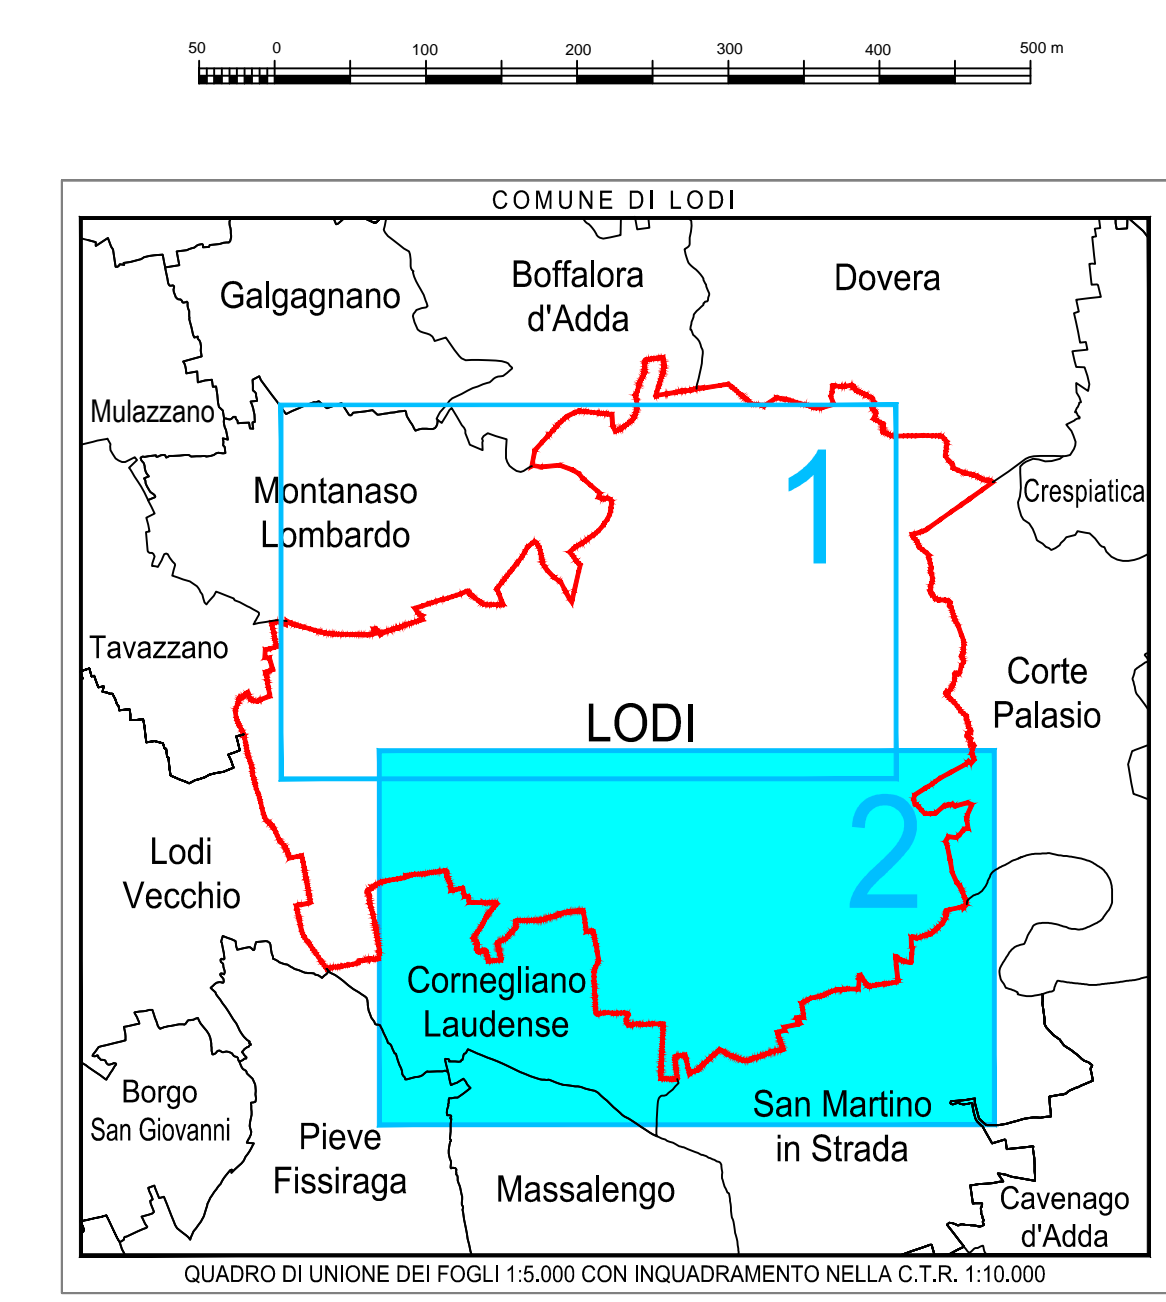

LEGENDA

POZZO	Condotte	ACQUEDOTTO IN ACCIAIO
SERBATOIO	Giunto di transizione	ACQUEDOTTO IN POLIETILENE
SARACINESCA	Valvole	ACQUEDOTTO IN PVC
ORANTE	Teppo	ACQUEDOTTO IN GHISA
PRESACQUEDOTTO	Flanga	ACQUEDOTTO IN FIBROCEMENTO
Flanga Casa	Flanga Casa	ACQUEDOTTO A.B.



COMUNE DI LODI

PROGETTO:
**PIANO DI GOVERNO DEL TERRITORIO ex L.R. 12/05:
PIANO URBANO GENERALE DEI SERVIZI
DEL SOTTOSUOLO (PUGSS)**

TITOLO ELABORAZIONE	TAVOLA
PLANIMETRIA RETE ACQUEDOTTO	TAV. 03/02
	NOME FILE
	145.01.07_TAV.03.dwg
	SCALA
	1:5.000
	DATA
	giugno 2010

ELABORATA DA:
 CAP CAP Holding spa
DIVISIONE SET
Strada 6, Palazzo C8 - 20089 ROZZANO (MI)

SINTESI DELLE REVISIONI

N°	DATA	EMISSIONE
00	giugno 2010	EMISSIONE

COMUNE DI SAN MARTINO IN STRADA