


Referenza Stagno



Referenza Stagno



Rognia Bertonica

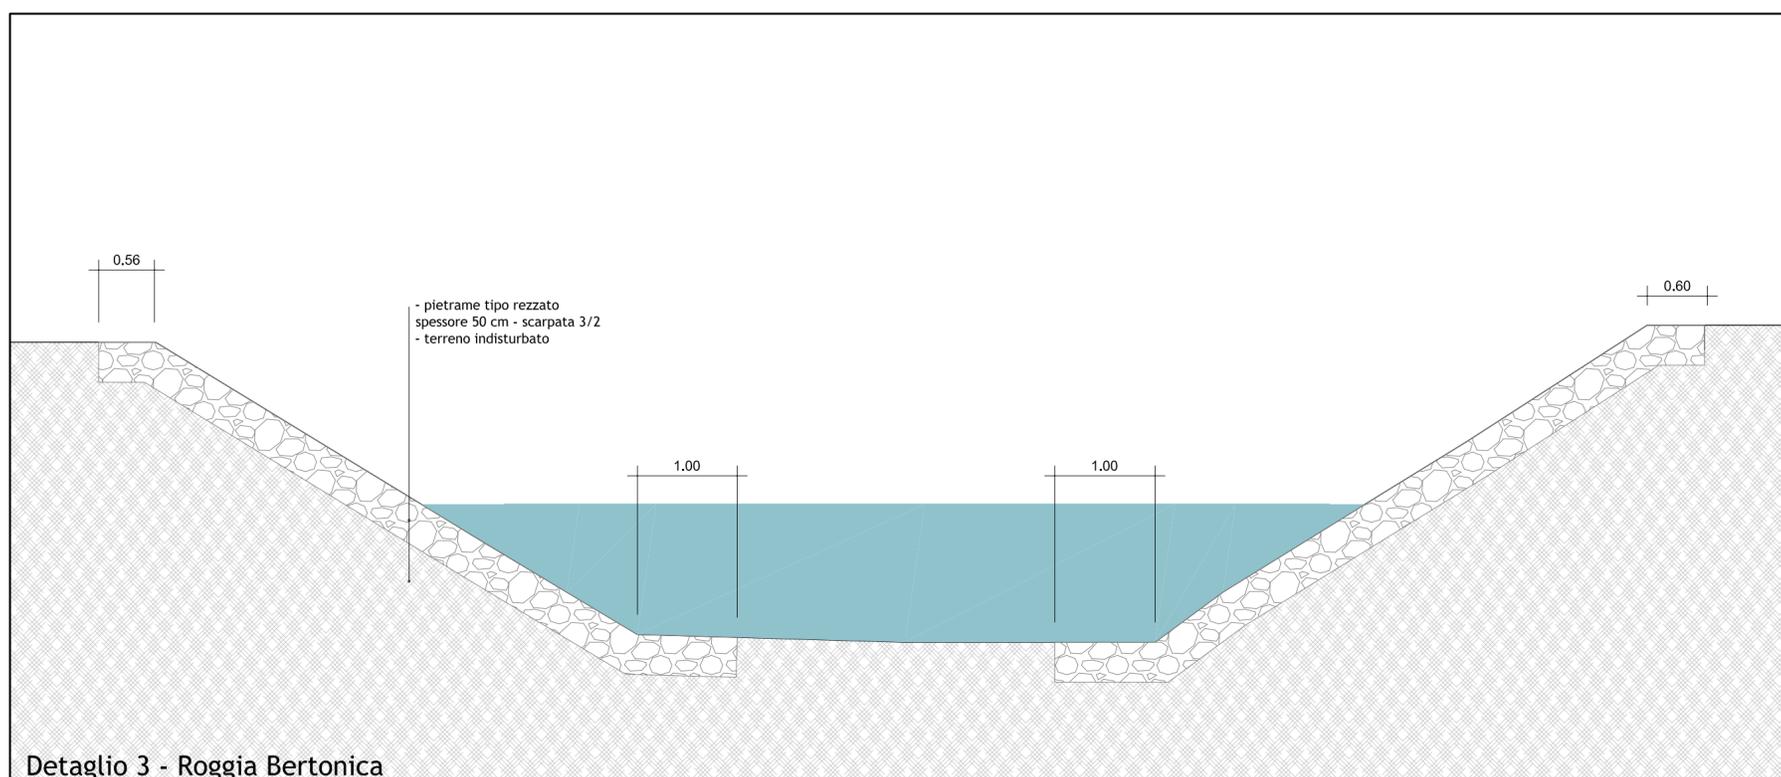

UNIVERSITÀ DEGLI STUDI DI MILANO  
DIVISIONE PROGETTAZIONE E GESTIONE  
DEL PATRIMONIO IMMOBILIARE



POLO DELL'UNIVERSITÀ IN LODI  
DESTINATO AI CORSI DI LAUREA DELLA FACOLTÀ DI  
MEDICINA VETERINARIA  
Realizzazione edifici per attività didattiche e dipartimentali

(codifica opera: 030 04NC)  
CODICE CIG: 5676539C29  
CODICE CUP: G13H14000020001

CODICE IDENTIFICATIVO	INDIRIZZO	via dell'Università, 6 20900 - Lodi	FILE
-----------------------	-----------	--	------

<b>GRUPPO DI PROGETTAZIONE:</b> <b>CAPOGRUPPO:</b> KUMA & ASSOCIATES EUROPE 16, rue Martel - 75010 Paris - Kuma and Associates Europe rue Martel 16, 75010 - Paris, France T +33 (0)1 44 88 94 90 F +33 1 4246 2355 maria-chiara@kkaa.co.jp www.kka.co.jp SIRET 503 842 577 00028 NAF 7111Z		<b>RESPONSABILE DEL COORDINAMENTO:</b> <b>Studio Pession Associato</b> corso Galileo Ferraris 60, 10129 - Torino, Italia T +39 011 599354 F +39 011 501900 segreteria@pession.it www.studio-pession.com	<b>REVISIONI</b> <table border="1"> <thead> <tr> <th>n°</th> <th>DATA</th> <th>DESCRIZIONE</th> </tr> </thead> <tbody> <tr> <td>--</td> <td>--</td> <td>--</td> </tr> </tbody> </table>	n°	DATA	DESCRIZIONE	--	--	--
n°	DATA	DESCRIZIONE							
--	--	--							
<b>PROGETTAZIONE ARCHITETTONICA:</b> - Kuma and Associates Europe rue Martel 16, 75010 - Paris, France T +33 (0)1 44 88 94 90 F +33 1 4246 2355 maria-chiara@kkaa.co.jp www.kka.co.jp		<b>STUDIO PESSION ASSOCIATO</b> ARCHITETTURA - URBANISTICA - DESIGN							
<b>Archiloco Studio Associato</b> via Paolo Sacchi 40, 10128 - Torino, Italia T +39 011 5684000 F +39 011 5088602 progetti@archiloco.it www.archiloco.it		<b>ARCHILOCO</b> architettura & design							
<b>PROGETTAZIONE STRUTTURALE E SICUREZZA:</b> - F&M Ingegneria SpA via Belvedere 8/10, 30035 - Mirano (VE), Italia T +39 041 5785711 F +39 041 4355933 fm@fm-ingegneria.com www.fm-ingegneria.com		<b>F&amp;M</b> ingegneria							
<b>PROGETTAZIONE IMPIANTI TECNOLOGICI E PREVENZIONE INCENDI:</b> - Studio Tecnico Forte ing. Giuseppe frazione Castelrotto 10/A, 12050 - Guarone (CN), Italia T: +39 0173 611453 F: +39 0173 611453 segreteria@ing-forte.191.it www.forteingegneria.com		<b>STUDIO FORTE</b>							

IL CAPO DIVISIONE  
Arch. Peppino D'Andrea

TAVOLA N. UNULO_P_A_L2_9103	TIPOLOGIA ELABORATO Lotto 1 - Tavola Dettaglio Elementi Acqua	IL TECNICO REFERENTE Arch. Cesare Merluzzi
SCALA 1:50		IL RESPONSABILE DEL PROCEDIMENTO Arch. Peppino D'Andrea
DATA 12.01.2015		IL VERIFICATORE A.T.I. ICMQ SpA Progetto Costruzione Qualità - PCQ srl