


1 LIMITE DI
PROPRIETA'

1 LIMITE DI
PROPRIETA'

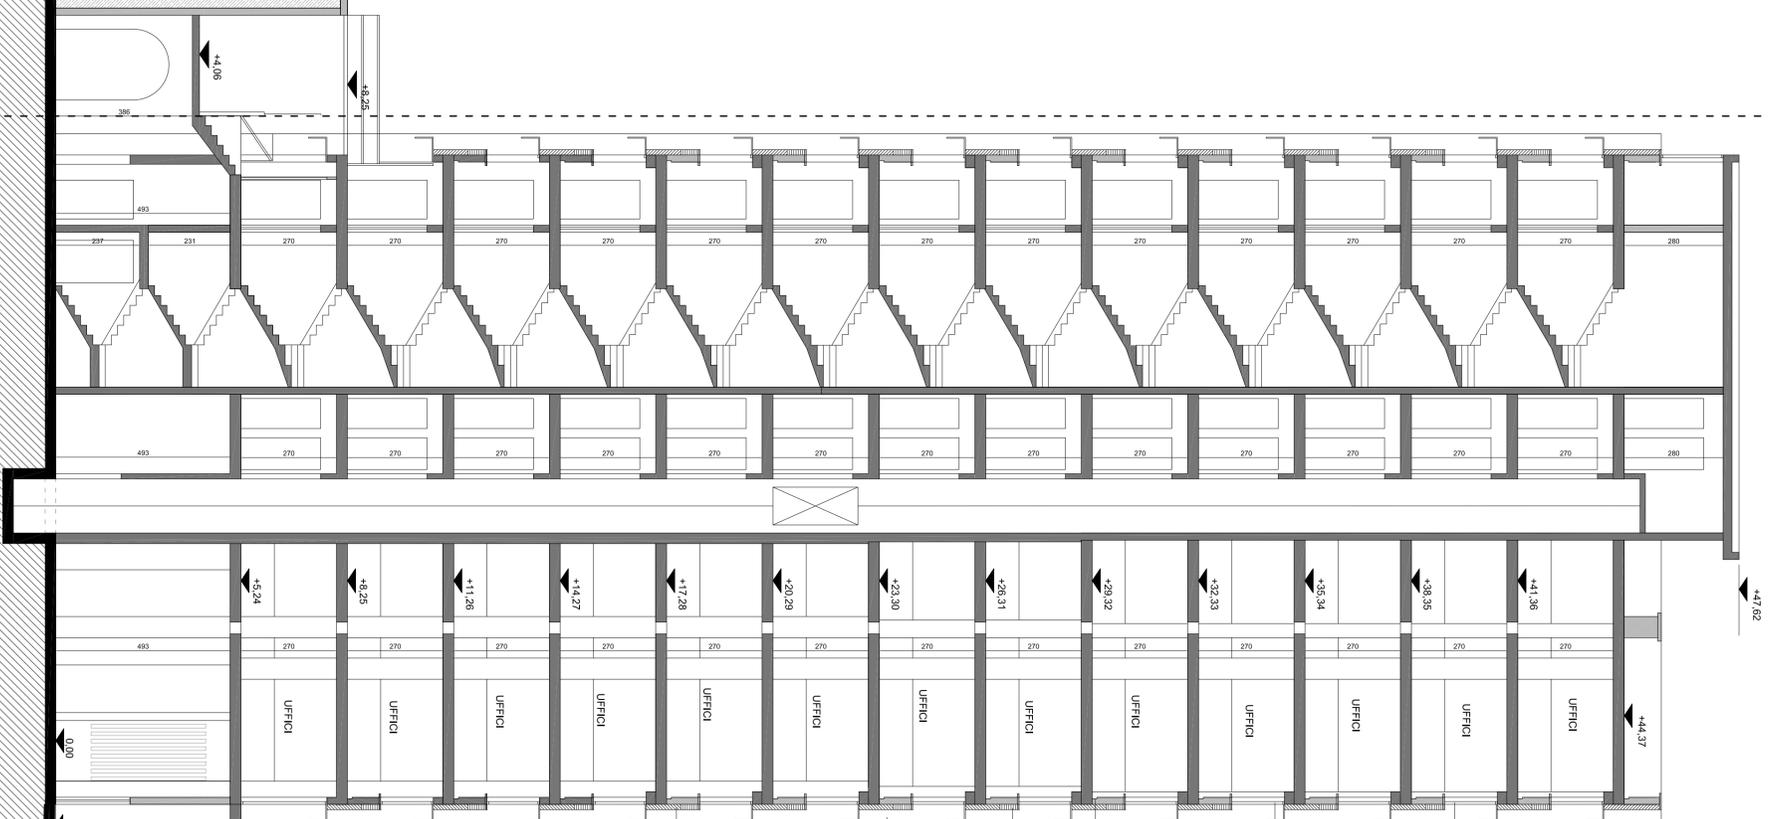

Serramenti in pvc colore grigio scuro

Vetro chiaro

Sobola in c.a.

Lame di rivestimento colore rosso

Setti in c.a. a vista colore grigio chiaro

Lame frangisole colore rosso

Rivestimento metallico colore grigio chiaro

Basamento in c.a. a vista colore grigio chiaro

Titolo Progetto Architettonico Allegato 05	
Elaborato: Sezione Longitudinale A-A	Scala: 1:100
N°Disegno: Tav. A5	
Nome File: 10000_Lodi_Tower_Sezione A-A s.d.f e progetto	
Emissione: Novembre 2012	
Rev: 0	
Progettisti: Progetto architettonico: Marco Visconti architetto Lungo Po Ca'erna, 7 - 01124 Torino T. 0117919291 - F. 0117919172 - max.visconti@pec.it MARCO VISCONTI 0110110518	
Oggetto: Permesso di costruire convenzionato in variante al P.G.T. vigente	
Committente: Utilizzazione Zucconelli s.p.a., Via Solferino, 1 - 26900 Lodi Proprietario: Apeli s.p.a., Via Solferino, 3 - 26900 Lodi	
Progetto strutturale e coordinamento alla progettazione: Studio di ingegneria Pavese Ing. Carlo Manens - Tifs s.p.a. Via Campolongo, 21 - 37129 Verona T. 0458016100 - verona@manens.it - www.ManensTifs.it MANTOVINA - TIFS	
Progetto architettonico: Ing. Battista Zucconelli Via Gasparo Carona, 5/c - 26900 Lodi T.F. 0371431555 - bzucconelli@pec.it	