


Sezione AA'

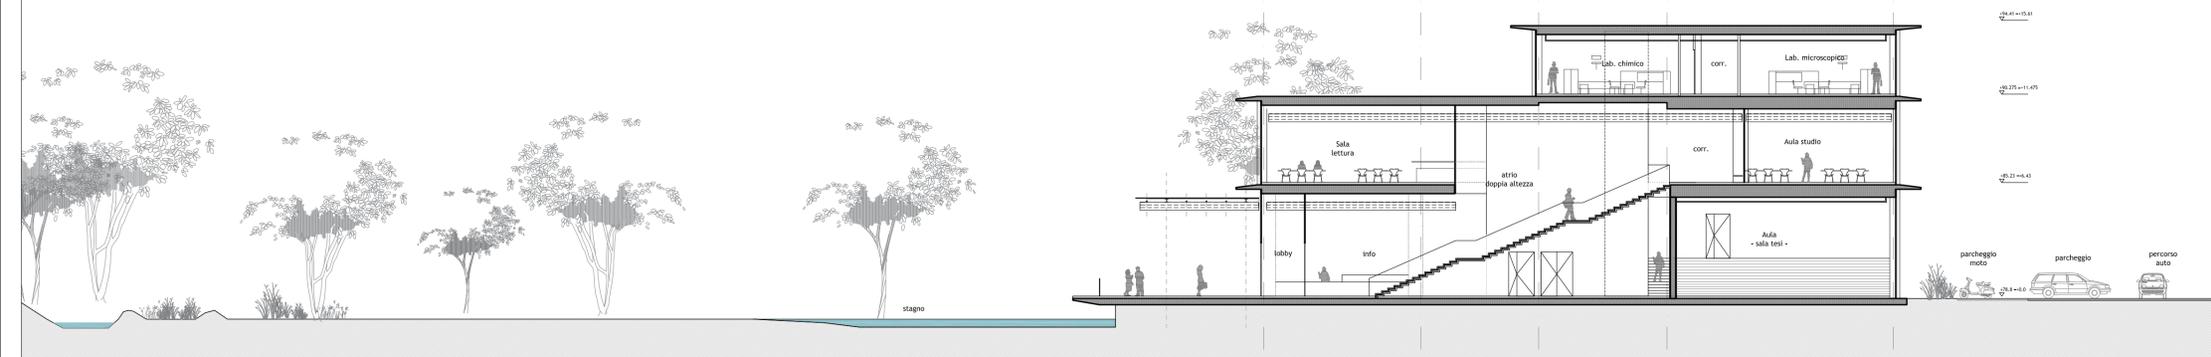

Sezione BB'



Sezione CC'



UNIVERSITÀ DEGLI STUDI DI MILANO
 DIVISIONE PROGETTAZIONE E GESTIONE
 DEL PATRIMONIO IMMOBILIARE



POLO DELL'UNIVERSITÀ IN LODI
 DESTINATO AI CORSI DI LAUREA DELLA FACOLTÀ DI
 MEDICINA VETERINARIA
 Realizzazione edifici per attività didattiche e dipartimentali

(codifica opera: 030 04NC)
 CODICE CIG: 5676539C29
 CODICE CUP: G13H14000020001

CODICE IDENTIFICATIVO	INDIRIZZO	via dell'Università, 6 20900 - Lodi	FILE
GRUPPO DI PROGETTAZIONE:		RESPONSABILE DEL COORDINAMENTO:	REVISIONI
CAPOGRUPPO: RUMA & ASSOCIATES EUROPE - Kuma and Associates Europe SIRET 503 842 577 09528 NAF 7111Z		Studio Pession Associato RUMA & ASSOCIATES EUROPE KUMA & ASSOCIATES EUROPE SIRET 503 842 577 09528 NAF 7111Z	# DATA DESCRIZIONE -- -- --
PROGETTAZIONE ARCHITETTONICA:		PROGETTAZIONE STRUTTURALE E SICUREZZA:	
- Kuma and Associates Europe rue Maréchal 16, 75010 - Paris, France T: +33 (0)1 44 88 94 90 F: +33 1 4246 2355 maria-chiara@kkaa.co.jp www.kkaa.co.jp		- Archiloco Studio Associato via Paolo Sacchi 40, 10128 - Torino, Italia T: +39 011 5684000 F: +39 011 5088602 progett@archiloco.it www.archiloco.it	
- Studio Pession Associato corso Galileo Ferraris 60, 10129 - Torino, Italia T: +39 011 599354 F: +39 011 501900 segreteria@pession.it www.studio-pession.com		- F&M Ingegneria Spa via Belvedere 8/10, 20035 - Milano (VE), Italia T: +39 041 5785711 F: +39 041 4355933 fm@fm-ingegneria.com www.fm-ingegneria.com	
- Studio Tecnico Forte Ing. Giuseppe frazione Castelrotto 10/A, 12050 - Guarene (CN), Italia T: +39 0173 611453 F: +39 0173 611453 segreteria@forte.ing.it www.forteingegneria.com			

PROGETTO PER APPROVAZIONE ENTI

IL CAPO DIVISIONE Arch. Peppino D'Andrea	IL TECNICO REFERENTE Arch. Cesare Merluzzi
IL RESPONSABILE DEL PROCESSIONTO Arch. Peppino D'Andrea	IL VERIFICATORE A.T.I. ICMAQ SpA Progetto Costruzione Qualità - PCQ srl

TAVOLA N. UNILO_P_A_L1_4102
 SCALA 1:200
 DATA 12.01.2015

TIPOLOGIA ELABORATO: Sezioni Trasversali

HOME FILE: Opere_vedii mod. DPGPI_ID.doc "Istruzioni operative" parag. archiviazione informatizzata dei documenti | DPGPI_M_CarProg_Rev_2_20130924

QUESTO DISEGNO È DI PROPRIETÀ DELL'UNIVERSITÀ DEGLI STUDI DI MILANO CHE SE NE RISERVA LA TUTELA A TERMINI DI LEGGE