


COME DA RILIEVO CATEROMETRICO DELLA RECINZIONE PERMETTIBILE

AREA PERIMETRATA MQ. 9.437,39

AREA DI PROPRIETA' ESTERNA ALLA RECINZIONE MQ. 832,61

AREA TOTALE MQ. 10.270,00

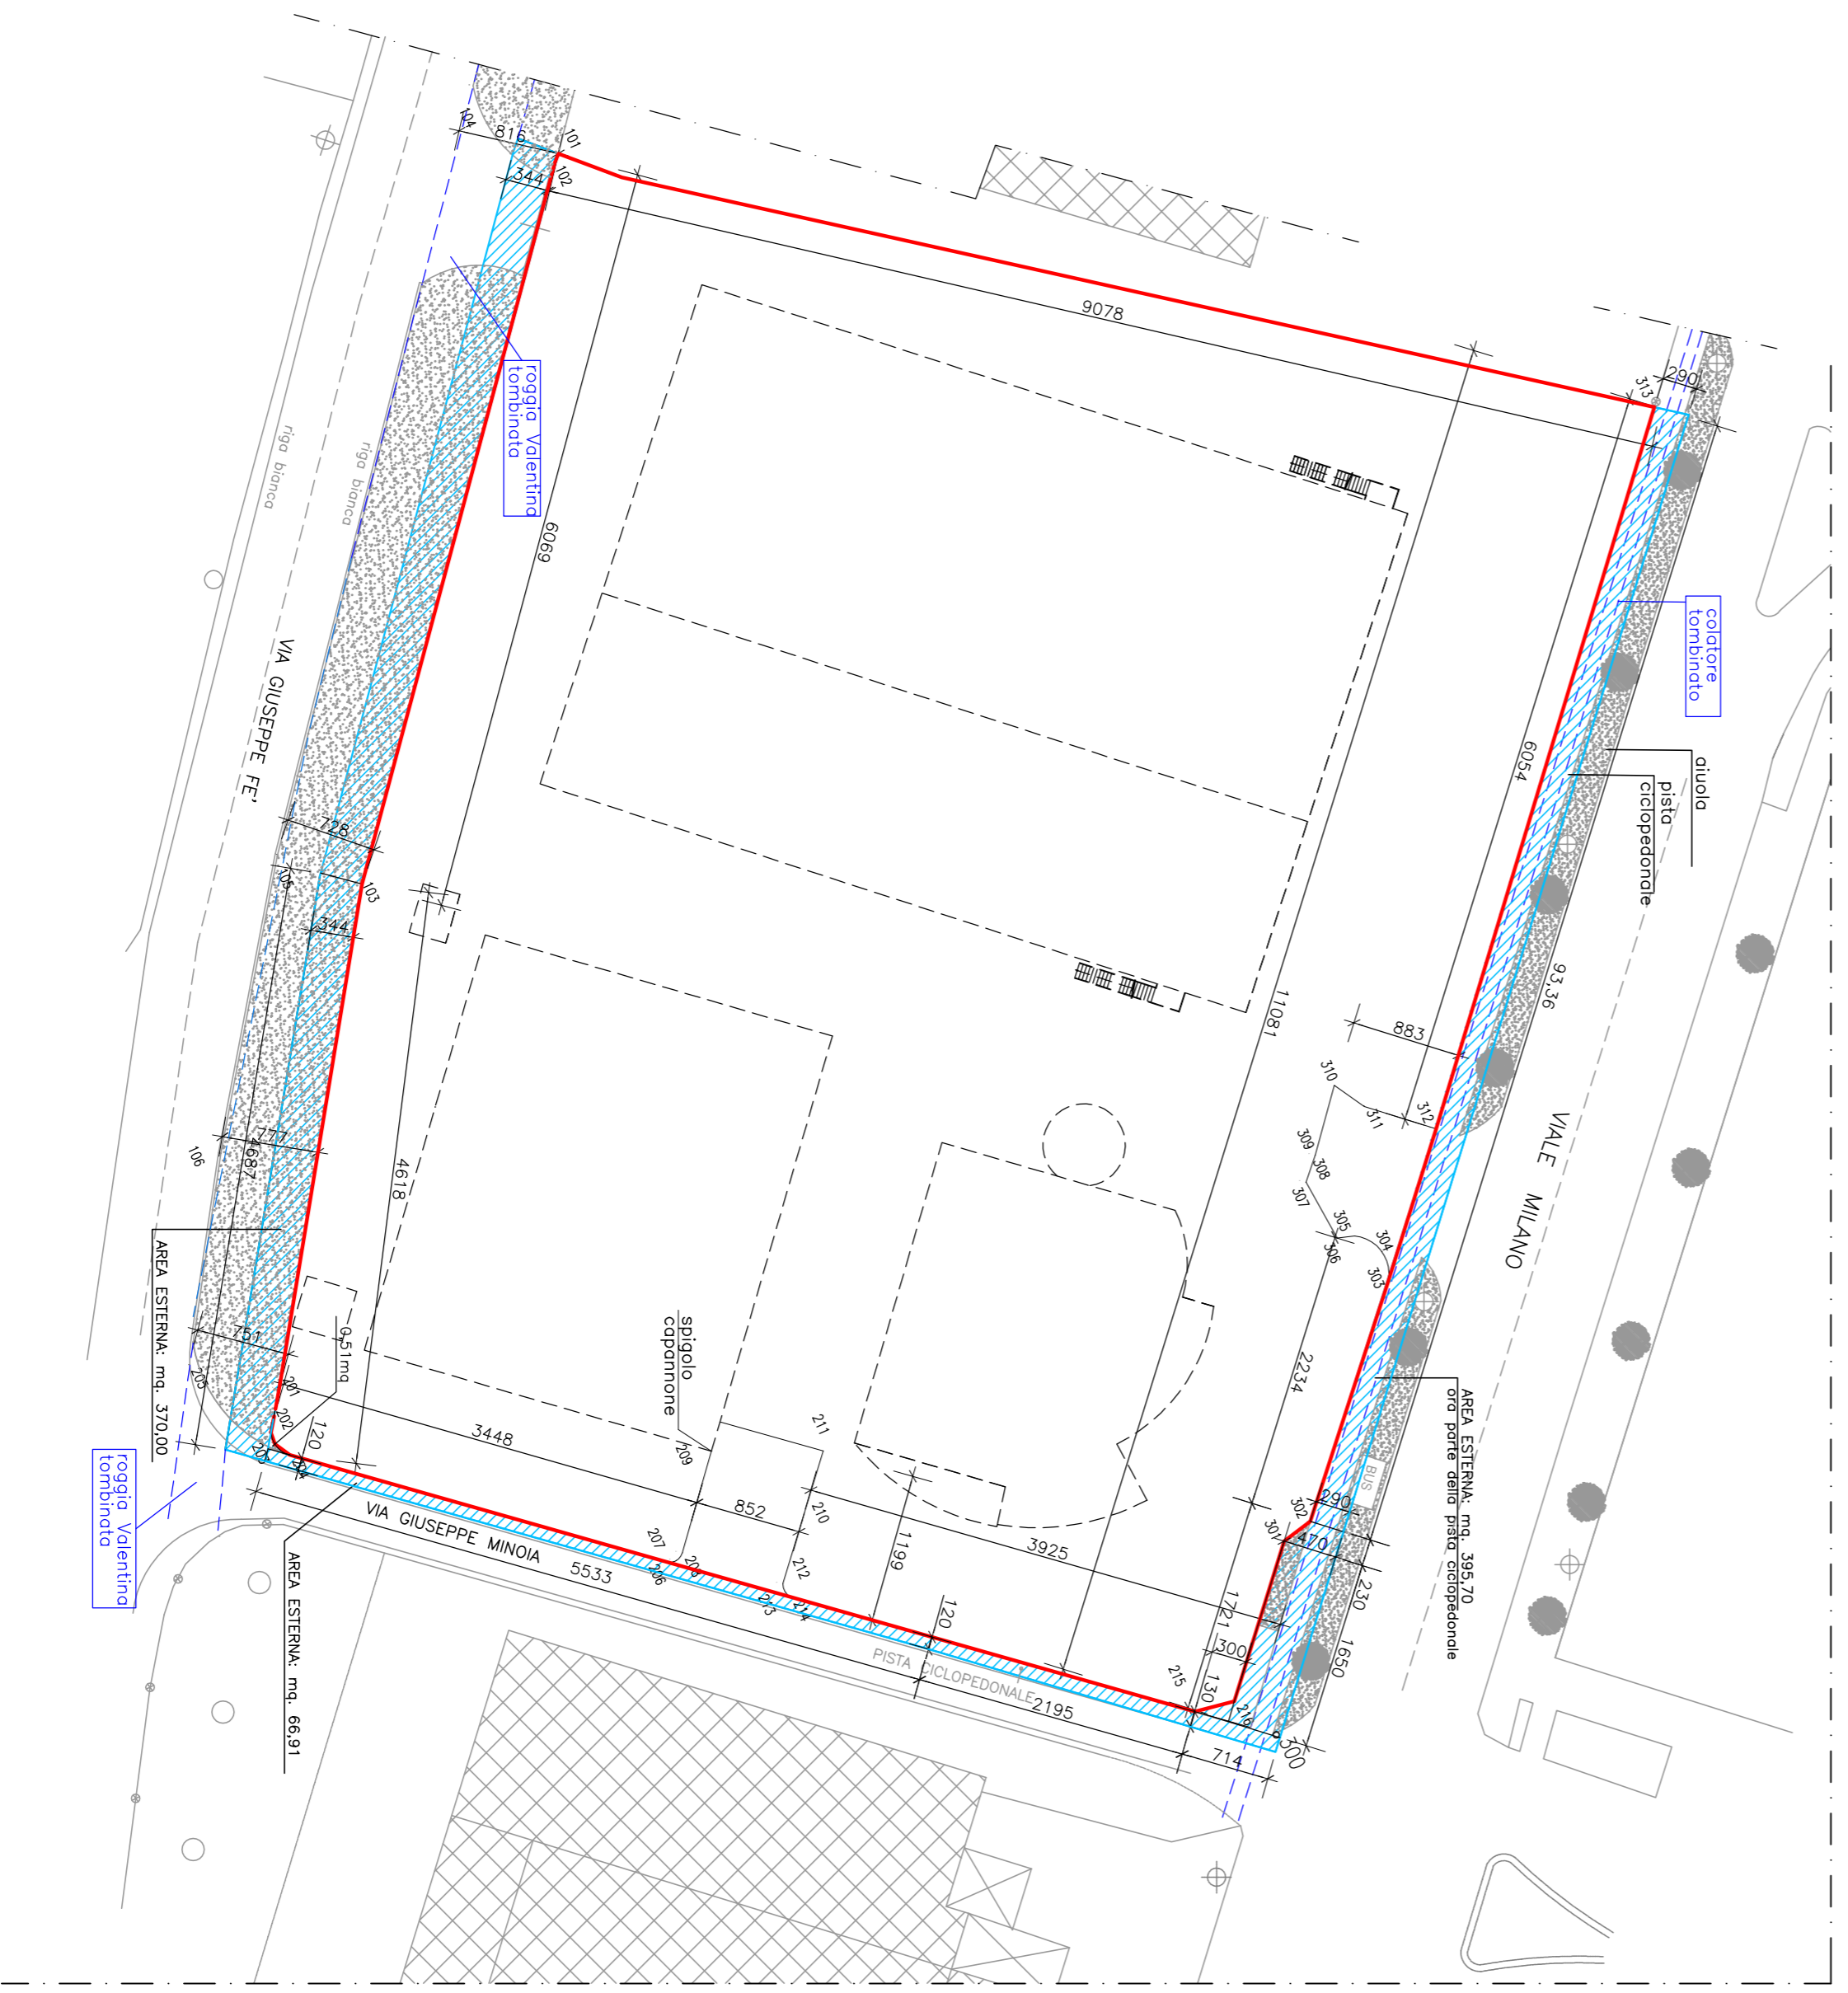

CALCOLO SUPERFICIE ESTERNA ALLA RECINZIONE

A) area prospiciente viale Milano:			B) area prospiciente via G. Minola		
largh.	lungh.	sup.	largh.	lungh.	sup.
93,98 x	2,90	= 270,74 mq	55,33 x	1,20	= 66,40 mq
2,90 x	2,30 x 0,5 =	3,34 mq	0,51 x	1,00	= 0,51 mq
4,70 x	2,30 x 0,5 =	5,41 mq			
16,50 x	4,70	= 77,55 mq			
3,00 x	1,30 x 0,5 =	1,95 mq			68,91 mq
7,14 x	1,30	= 9,28 mq			
21,95 x	1,30 x 0,5 =	14,27 mq			208,77 mq
21,95 x	1,20 x 0,5 =	13,17 mq	46,87 x	3,44	= 161,23 mq
					370,00 mq
		395,70 mq			

SUPERFICIE ESTERNA TOTALE (A+B+C) = 832,61 mq



COMUNE DI	: Lodi (LO)	TAVOLA	02
COMMITTENTE	: ATAB s.r.l. V.le Milano n° 71 Lodi (LO)	DATA:	Novembre 2014
LAVORO	: P.I.L. per cambio parziale di destinazione d'uso immobile in V.le Milano n° 73	AGGIORNAMENTO:	Maggio 2015 Giugno 2015
OGGETTO	: Rilievo Celerimetrico dell'area con individuazione delle aree esterne da cedere	SCALA:	1:500
		PROGETTO N°	

dottor architetto Rinaldo Bongioni
Viale IV NOVEMBRE 21 28900 LODI tel. 0371/423302 fax 0371/421507
c.f. BNG RLD 54805 F029F p.iva 04990210157 e-mail: BONGIORNO@archi.ni.it

E' VIETATA QUALSIASI RIPRODUZIONE ANCHE PARZIALE SENZA AUTORIZZAZIONE