
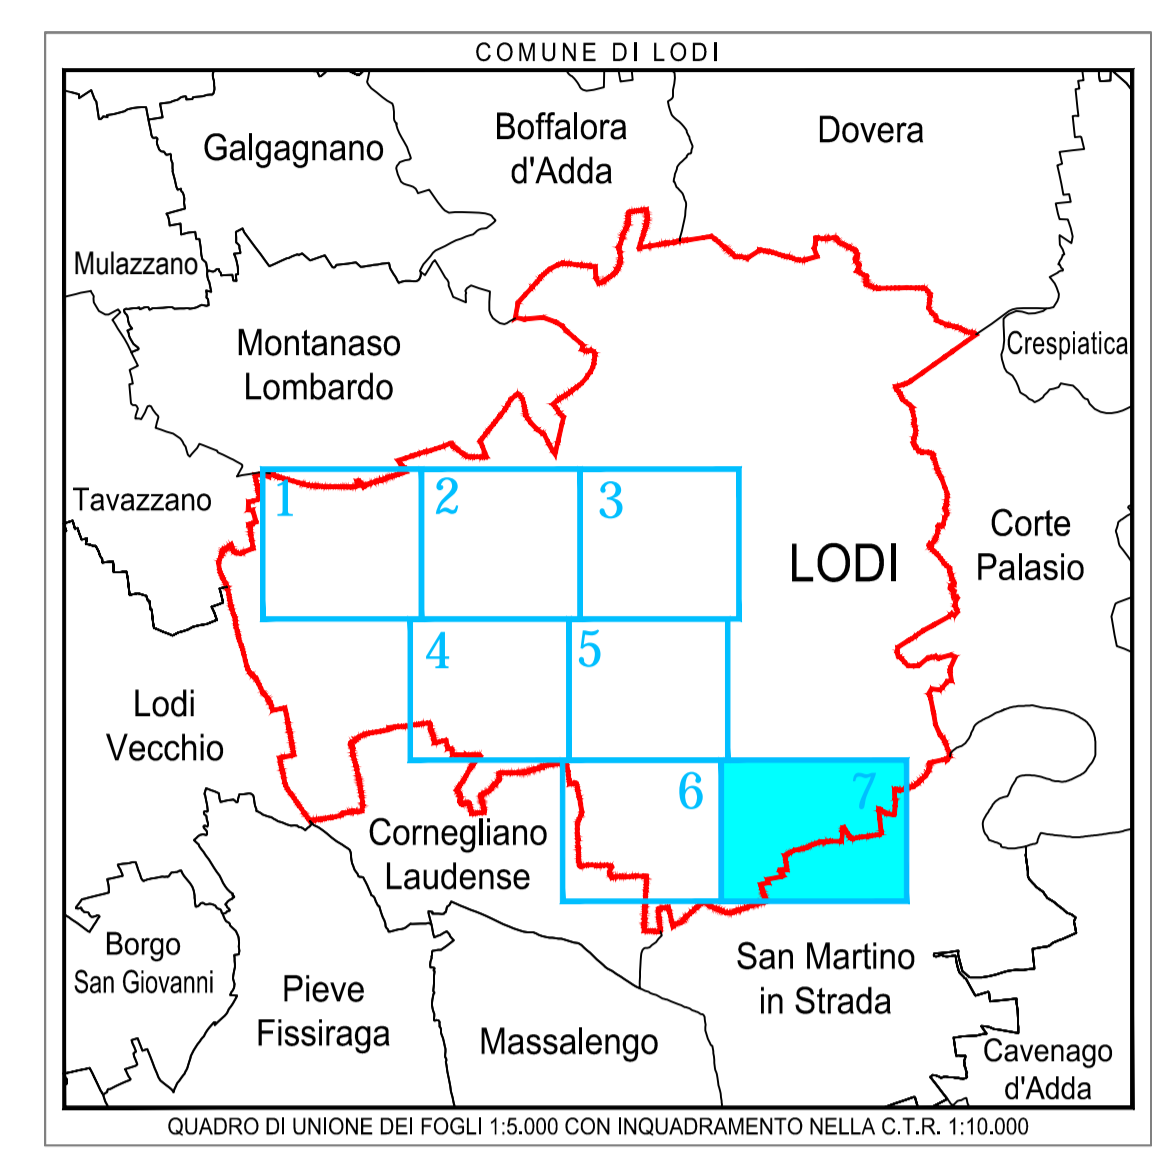


Comune di  
**LODI**

SCALA 1:2000

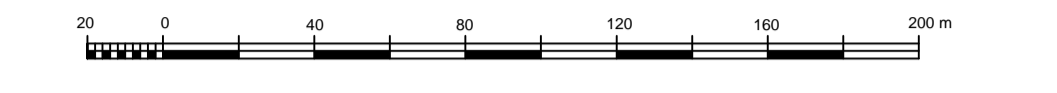

**LEGENDA**

	PROZETTO MODULARE PER F.O. METROWEB (12495)		CAVI F.O. FASTWEB IN INFRASTRUTTURA METROWEB (12495)
	PROZETTO MODULARE PER F.O. METROWEB (12496)		CAVI F.O. FASTWEB IN INFRASTRUTTURA METROWEB (12496)
	PROZETTO MODULARE PER F.O. RETELIT (12497)		CAVI F.O. FASTWEB IN INFRASTRUTTURA RETELIT (12497)
	PROZETTO MODULARE PER F.O. RETELIT (12498)		CAVI F.O. FASTWEB IN INFRASTRUTTURA TELECOM
	PROZETTO MODULARE PER F.O. FASTWEB (12499)		CAVI F.O. FASTWEB IN INFRASTRUTTURA FASTWEB
	PROZETTO MODULARE PER F.O. TELECOM (12500)		
	PROZETTO MODULARE PER F.O. TELECOM (12501)		
	CAMERETTA MODULARE PER F.O. TELECOM (12502)		



COMUNE DI LODI

PIANO DI GOVERNO DEL TERRITORIO ex L.R. 12/05:  
PIANO URBANO GENERALE DEI SERVIZI  
DEL SOTTOSUOLO (PUGSS)

TITOLO ELABORATO:	PLANIMETRIA INFRASTRUTTURA PER TELECOMUNICAZIONI F.O.	TAVOLA:	TAV. 05/07
ELABORATO DA:	CAP Holding spa DIVISIONE SET Strada 6, Palazzo Q8 - 20089 ROZZANO (MI)	NOME FILE:	145.01.07_TAV 05.dwg
		SCALA:	1:2.000
		DATA:	giugno 2010

SINTESI DELLE REVISIONI

N°	DATA	EMISSIONE
00	giugno 2010	EMISSIONE