
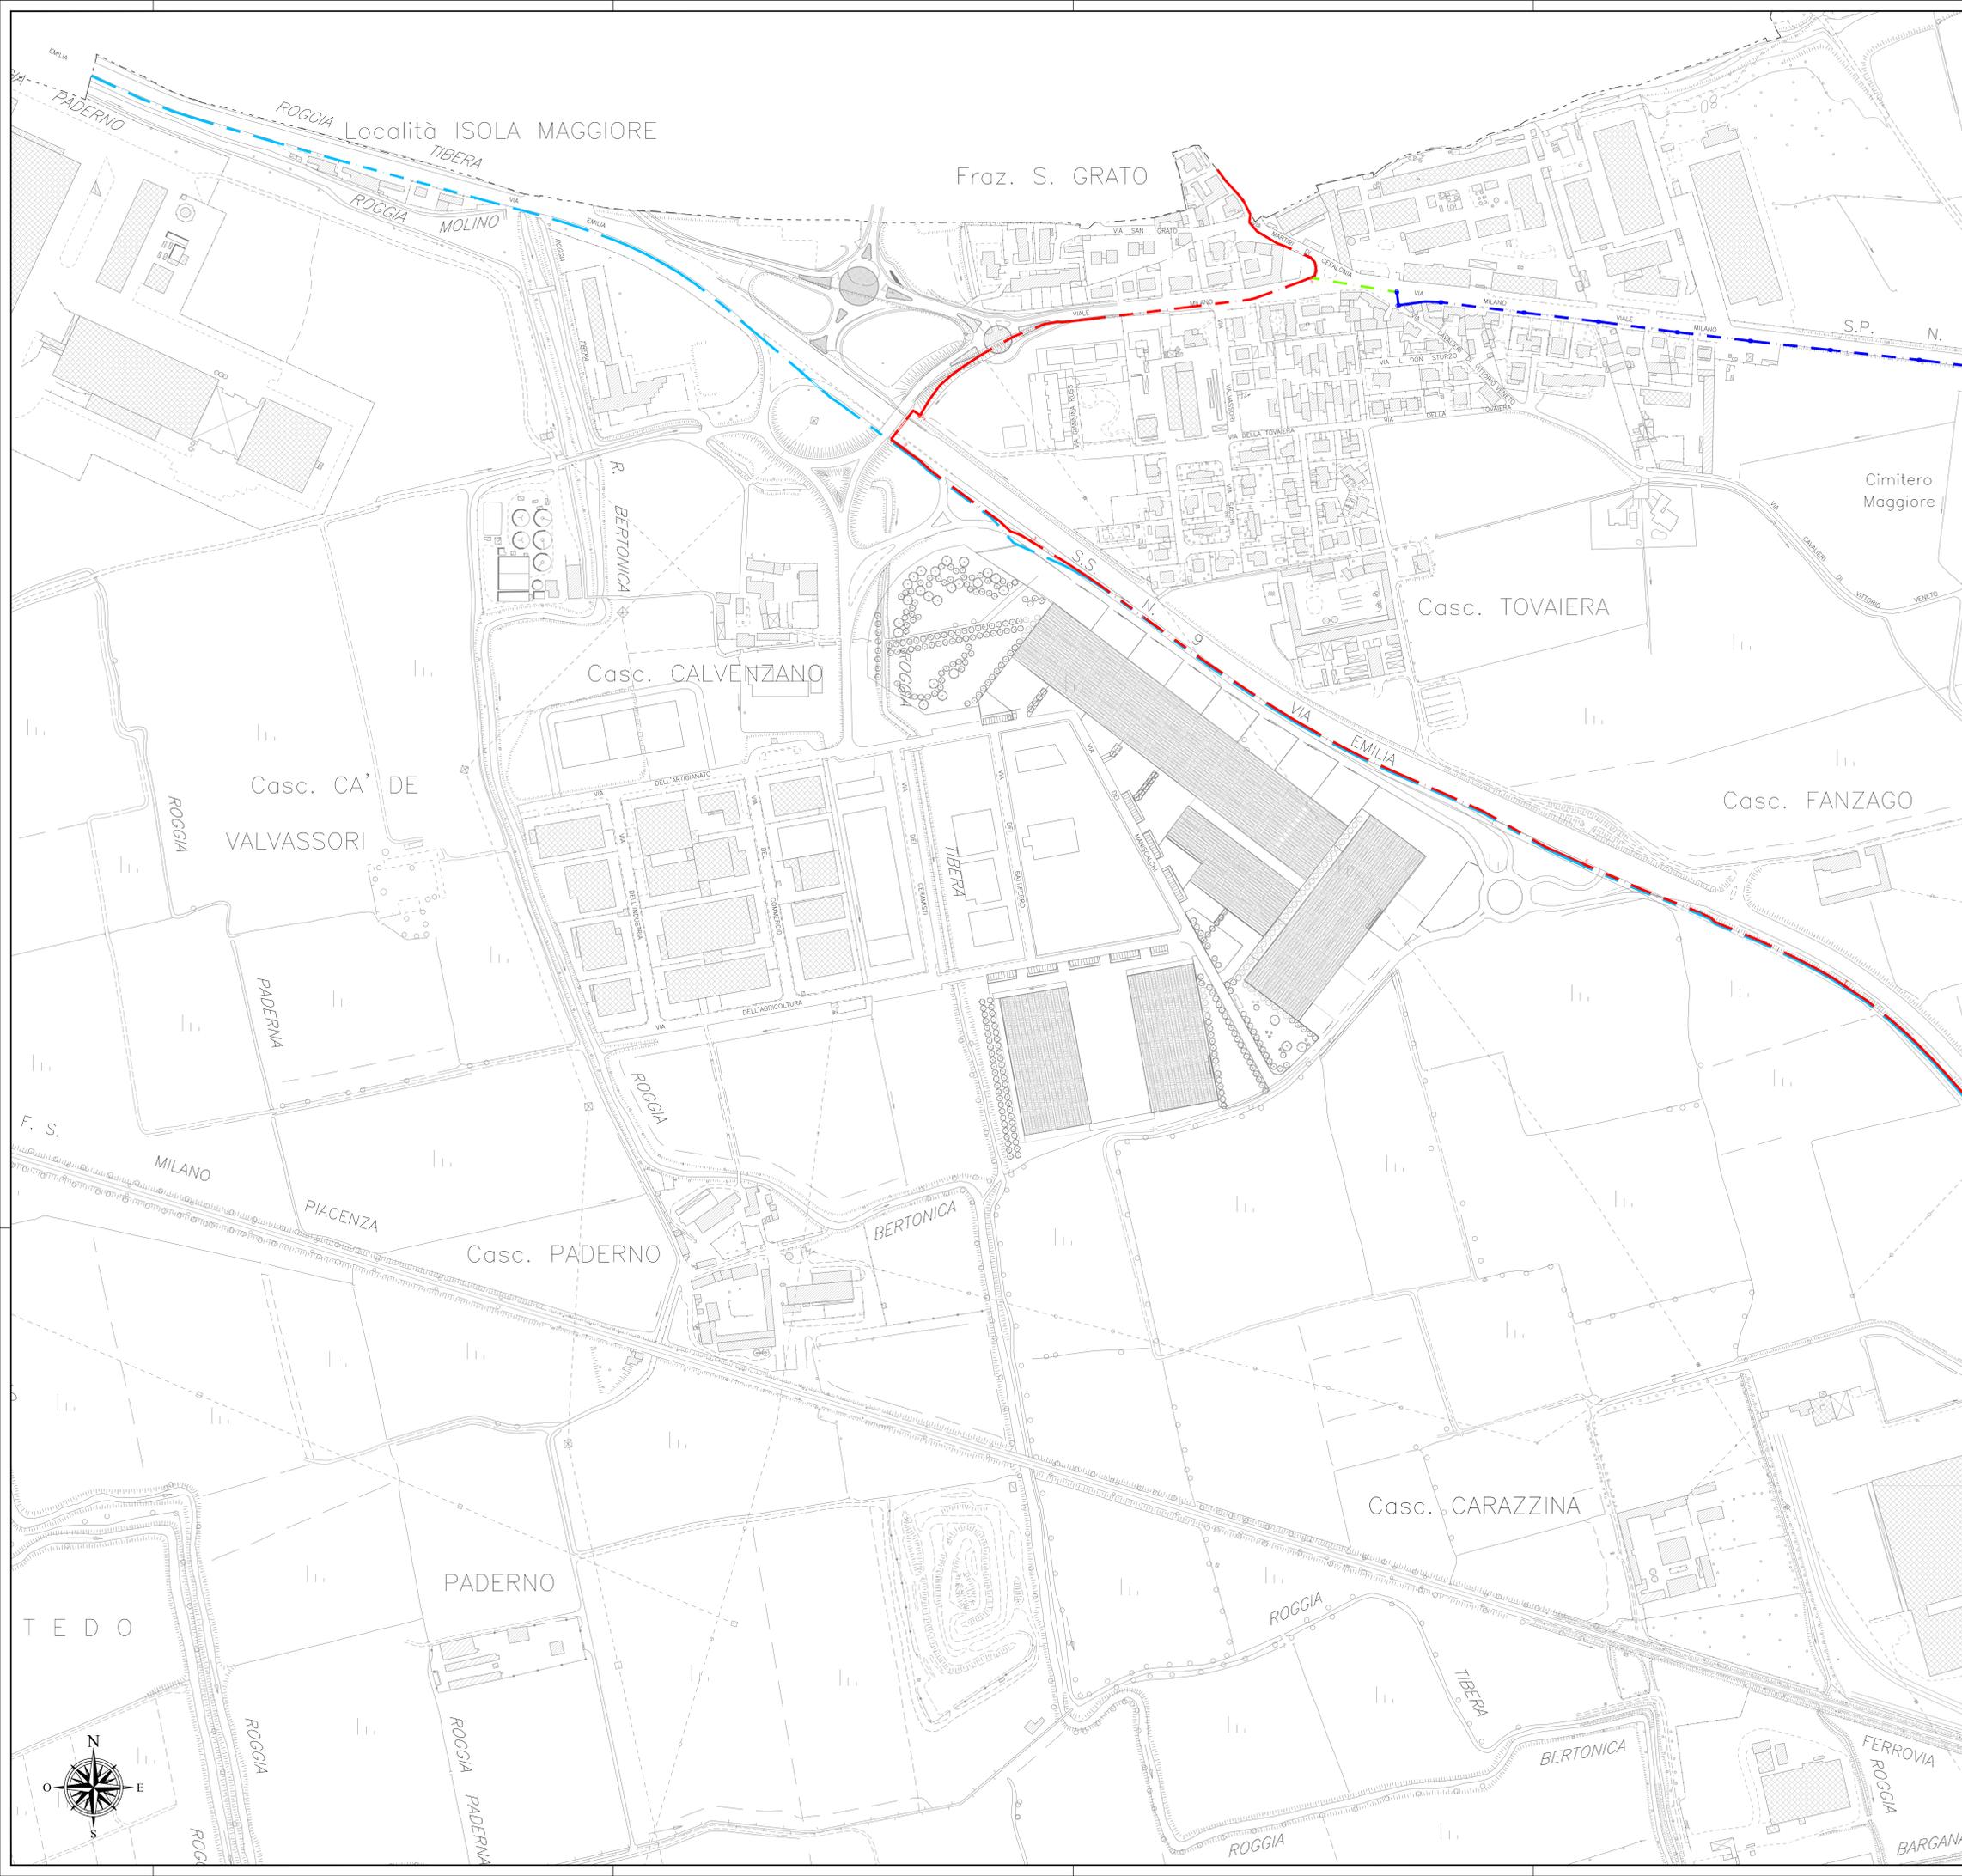


Comune di

LODI

SCALA 1:2000

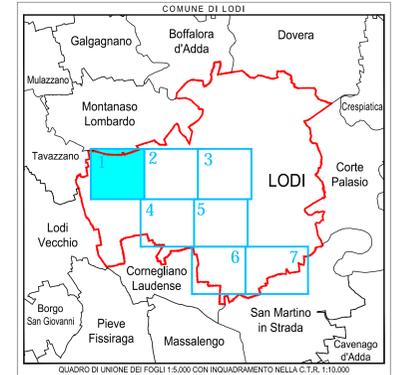

LEGENDA

	POZZETTO MODULARE PER F.O. METROWEB (70x90)		CAV/F.O. FASTWEB IN INFRASTRUTTURA METROWEB (3 TRIBUTI)
	POZZETTO MODULARE PER F.O. METROWEB (10x40)		CAV/F.O. FASTWEB IN INFRASTRUTTURA METROWEB 1 TRIBUTI
	POZZETTO MODULARE PER F.O. RETELIT (70x90)		CAV/F.O. FASTWEB IN INFRASTRUTTURA RETELIT (3 TRIBUTI)
	POZZETTO MODULARE PER F.O. RETELIT (10x40)		CAV/F.O. FASTWEB IN INFRASTRUTTURA TELECOM
	POZZETTO MODULARE PER F.O. FASTWEB (70x90)		CAV/F.O. FASTWEB IN INFRASTRUTTURA FASTWEB
	POZZETTO MODULARE PER F.O. TELECOM (70x90)		
	POZZETTO MODULARE PER F.O. TELECOM (10x40)		
	CAMERETTA MODULARE PER F.O. TELECOM (170x220)		



COMUNE DI LODI

PROGETTO:

**PIANO DI GOVERNO DEL TERRITORIO ex L.R. 12/05:
PIANO URBANO GENERALE DEI SERVIZI
DEL SOTTOSUOLO (PUGSS)**

TITOLO ELABORATO: PLANIMETRIA INFRASTRUTTURA PER TELECOMUNICAZIONI F.O.	TAVOLA: TAV. 05/01
	NOME FILE: 145.01.07_TAV 05.dwg
	SCALA: 1:2.000
Tavola 01 di 07	
	DATA: giugno 2010

ELABORATO DA:

CAP CAP Holding spa
DIVISIONE SET
Strada 6, Palazzo Q8 - 20089 ROZZANO (MI)

SINTESI DELLE REVISIONI

N°	DATA	DESCRIZIONE
00	giugno 2010	EMISSIONE

