

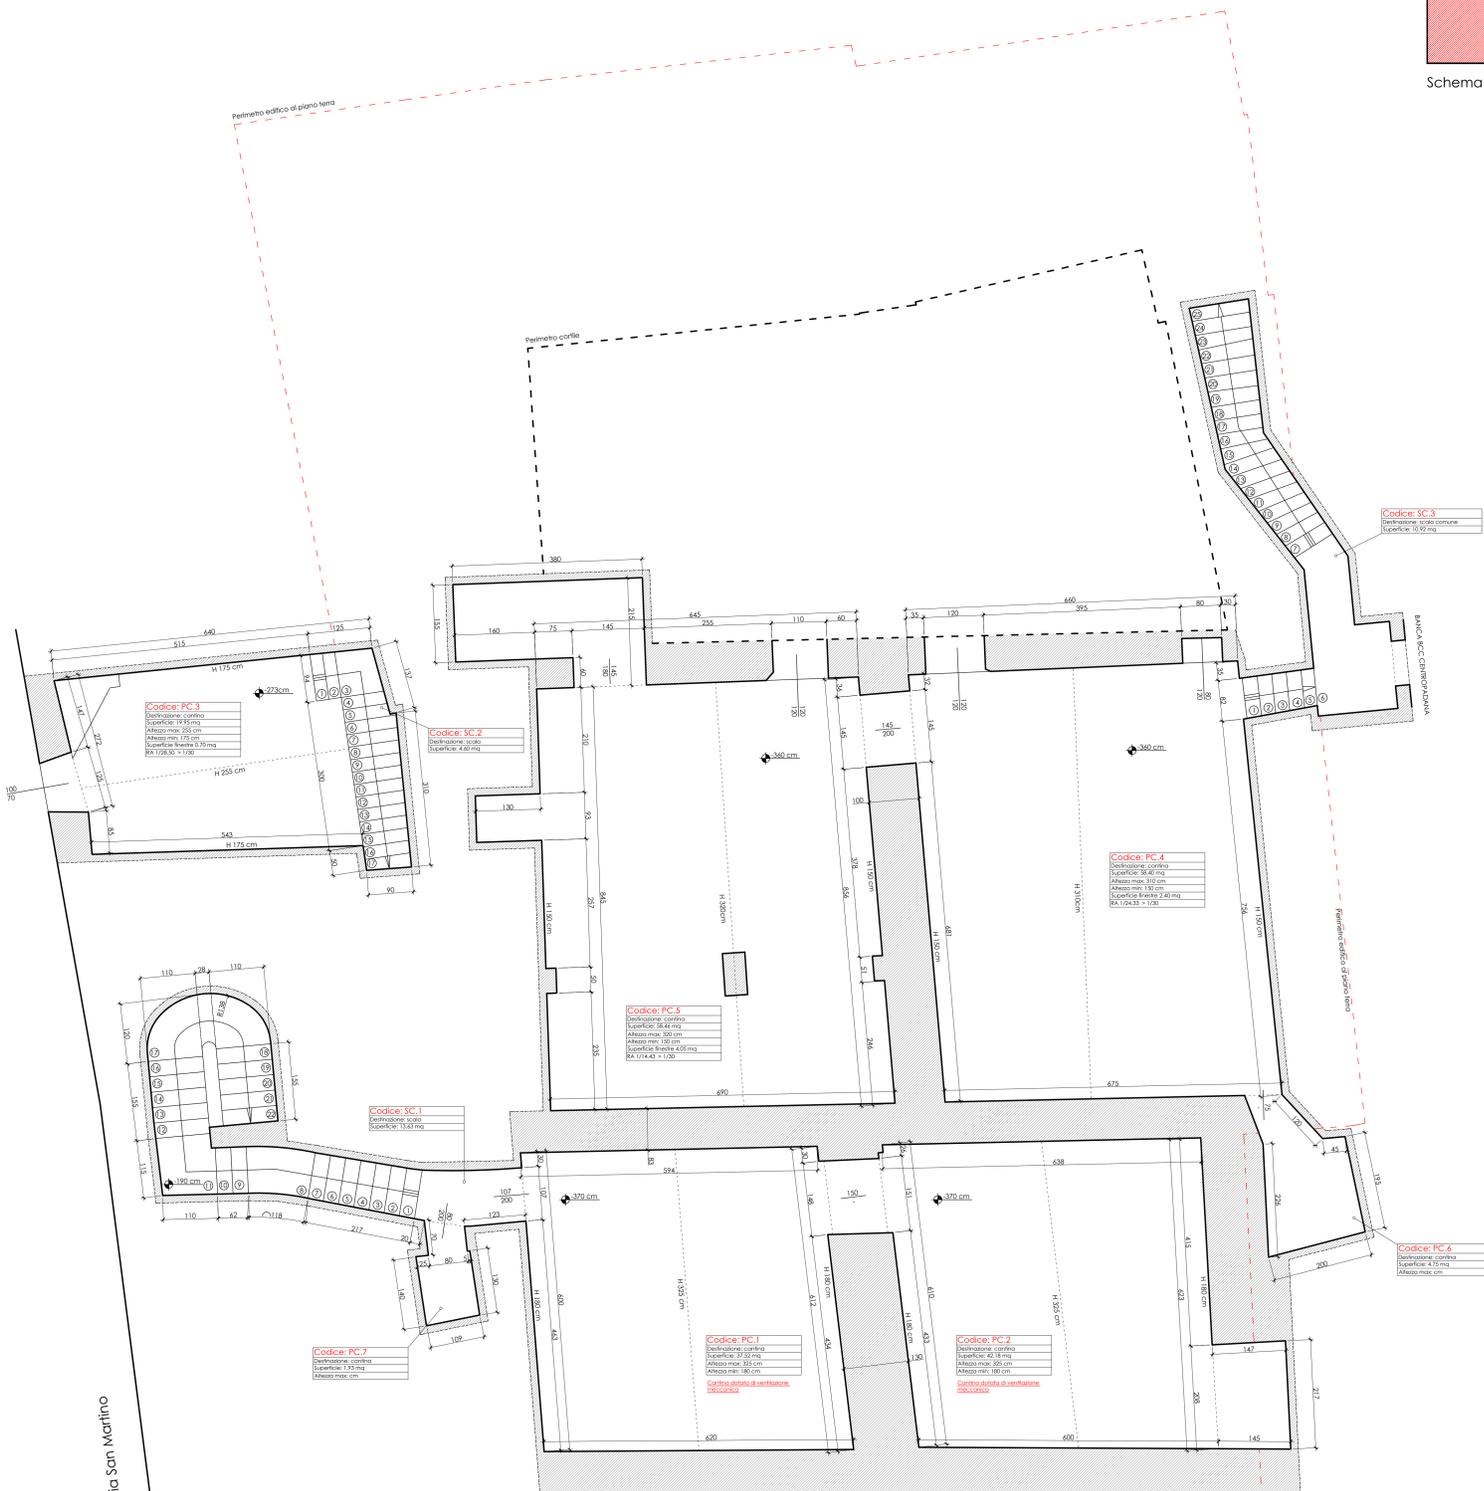


Planimetria piano interrato
stato di fatto - 1:50

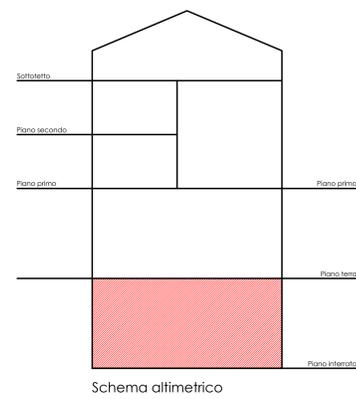


Planimetria piano interrato
1:200

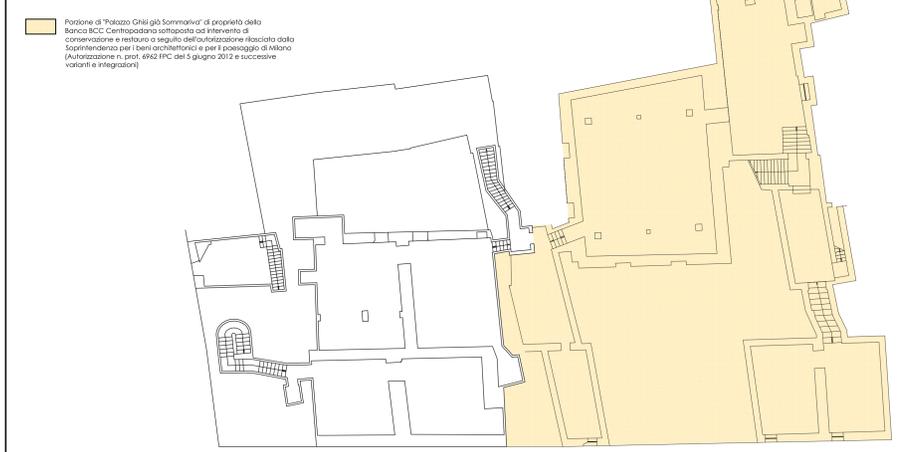

Vincoli da Sovrintendenza
P.G.T. Comune di Lodi - Pdr 5.3



Assetto della città consolidata
Tavola delle Regole
P.G.T. Comune di Lodi - Pdr 7b

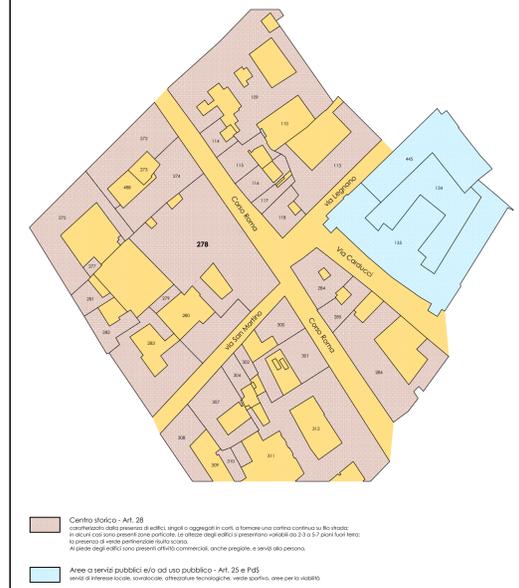

Estratto di mappa
foglio 42 mappale 278 (parte) - 1:1000



BANCA CENTROPADANA

Sede Generale: 26900 Lodi (LO) - Corso Roma, 100
 P.IVA: 12514870158 - tel: 0371/255001 - PEC: 08324.BCC@actaliscentromail.it

Variatione destinazione d'uso
senza opere edili

Indirizzo: Comune di Lodi (LO), Corso Roma n. 102 e 104 - Via San Magellano, 7
 Altimetri catastali: Foglio-42, mappale 278, subterreni 24, 25, 27, 29, 30, 705, 706, 707, 708

Studio incaricato		Studio associato dr. arch. Antonio Scorletti dr. arch. Ferdinando Vanelli	
via Della Selvagrega 8/10 - 26100 Lodi P.IVA: 09673440967 - tel: 0371/401992		via Della Selvagrega 8/10 - 26100 Lodi P.IVA: 09673440967 - tel: 0371/401992	
Proprietari: ANTONIO SCORLETTI Ordine Architetti Lodi - n. 52	Comitente: dr. SERRINO BASSANETTI Presidente della Banca Centropadana 26900 Lodi, Corso Roma, 100 P.IVA: 12514870158	Interventi dei Lavori: NON RICHIESTO	Impresa incaricata dei lavori: NON RICHIESTO
Ferdinando Vanelli Ordine Architetti Lodi - n. 66			

Estratto di mappa - Estratto di PGT - Estratto vincoli Soprintendenza
 Planimetria piano interrato

Data: MARZO 2017
 Scala: 1:50 - 1:200 - 1:1000
 N. archivio: -
 N. tavola: -

TAVOLA ARC 02