

LEGENDA
LINEA IN PROGETTO



- Tratto di linea aerea a 132 kV esistente di proprietà Tema (Ex proprietà RFI)
- Tratto di linea aerea a 132 kV in progetto con sostegno porta terminali per passaggio cavo - aereo
- Tratto di linea aerea a 132 kV da demolire
- Tratto di linea in cavo a 132 kV in progetto
- Cavidotto - posa in TOC
- Buca giunti

Linee AT altro progetto

- Tratto di linea aerea a 132kV esistente
- Tratto di linea in cavo a 132kV esistente

Area potenzialmente impegnata dal vincolo preordinato all'esproprio

Numero ditta

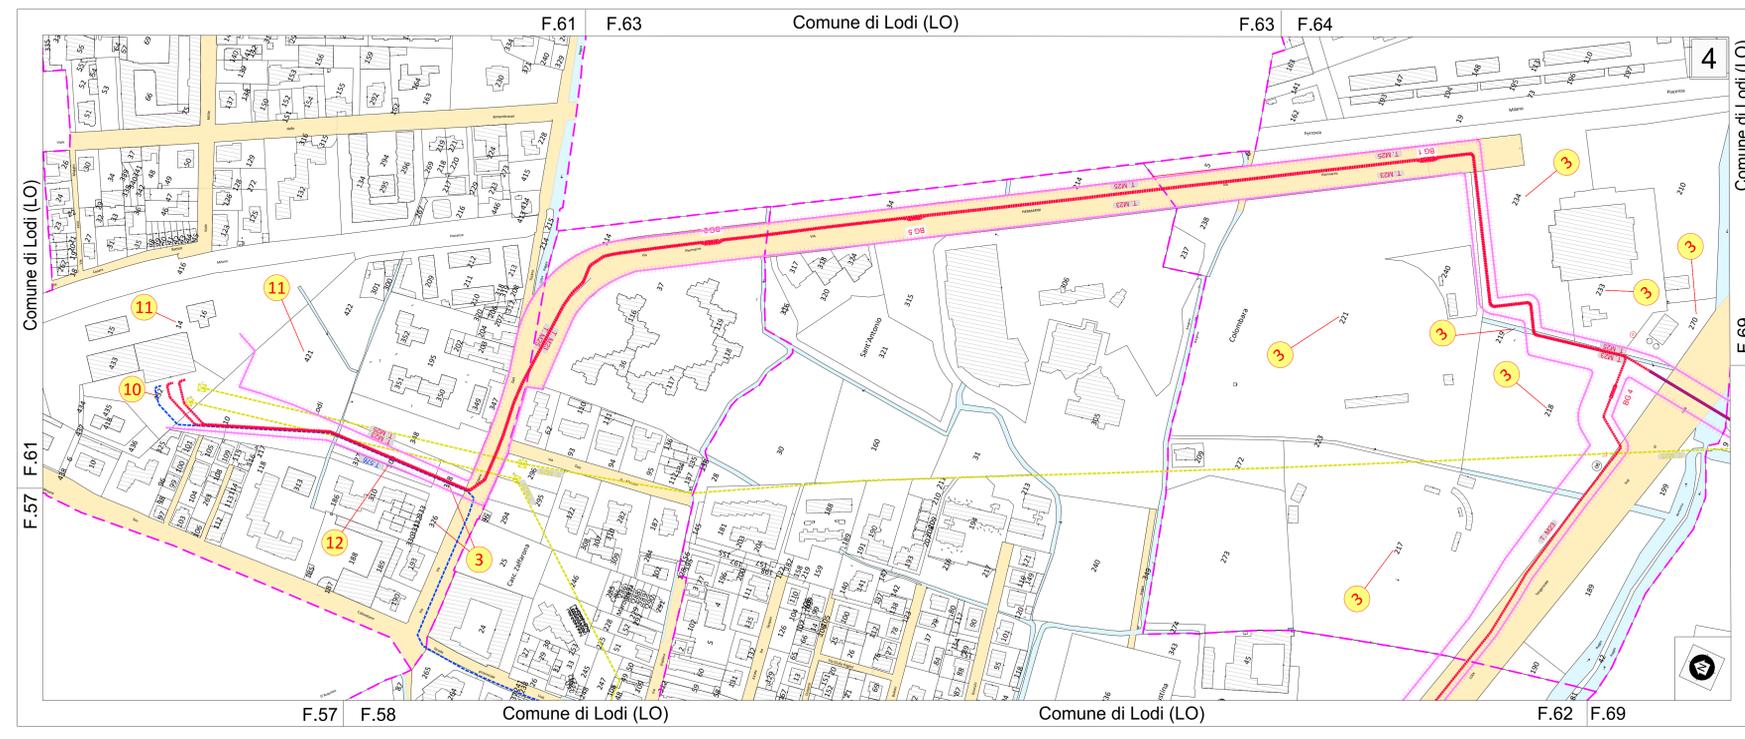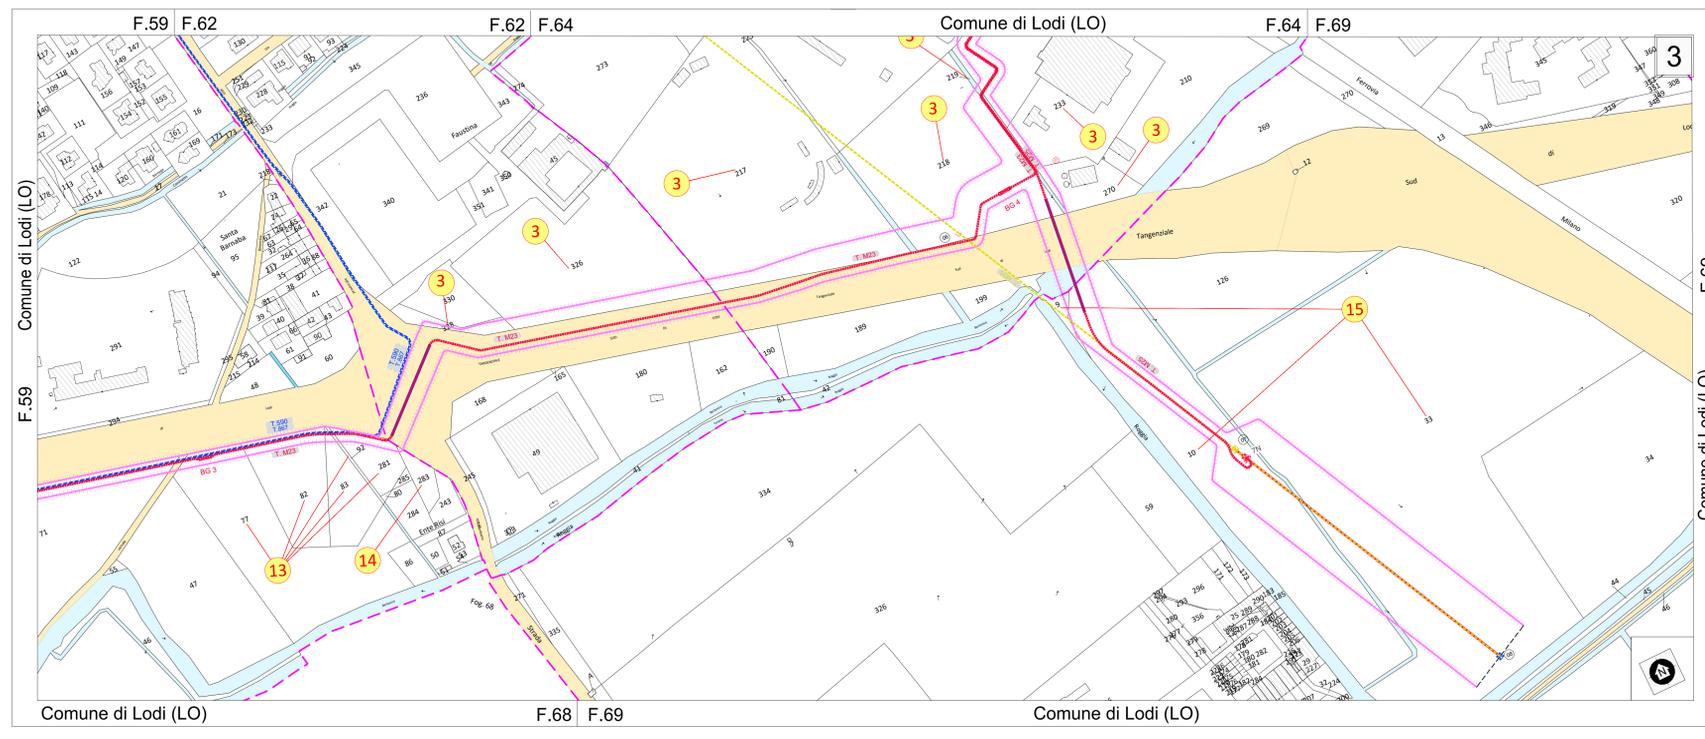

Unità Progettazione Realizzazione Impianti
Il Responsabile
(R. 24/04)

CONFERMA DELL'INTEGRAZIONE
PUBBLICAZIONE TERRITORIALE
S. 14/15

ELABORATO	VERIFICATO	APPROVATO
E. Pellegrino	E. Macchi	S. Iacopini

ECOPLAN
S.p.A. - Via S. Maria Maddalena, 10 - 00187 Roma

00	30-06-2020	Prima emissione	Elaborato	F. Pedrazzi	P. Zano
Rev.	Data	Descrizione della revisione	Elaborato	Verificato	Approvato

Terna Rete Italia
TERRA GROUP

Melegnano RT - Lodi RT
Lodi RT - Casalpusterlengo RT

Progetto definitivo
Planimetria catastale API - Comune di Lodi

UPRI

Scale: 1:2000

Recavato dal doc.: File: DV23M23A1BXX0003_00_00.dwg Formato: 1531X595 Foglio: 1 di 1

Identificativo documento: **D V 23M23A1 B BX 00003**

TERNA Rete Italia S.p.A. si riserva a termini di legge la proprietà di questo documento, con divieto di riprodurlo, di consegnarlo o di renderlo comunque noto a Terzi senza preventiva autorizzazione.

Progetto: TE-RT-19-192
M23M25 RFI - Razionalizzazione Lodi