

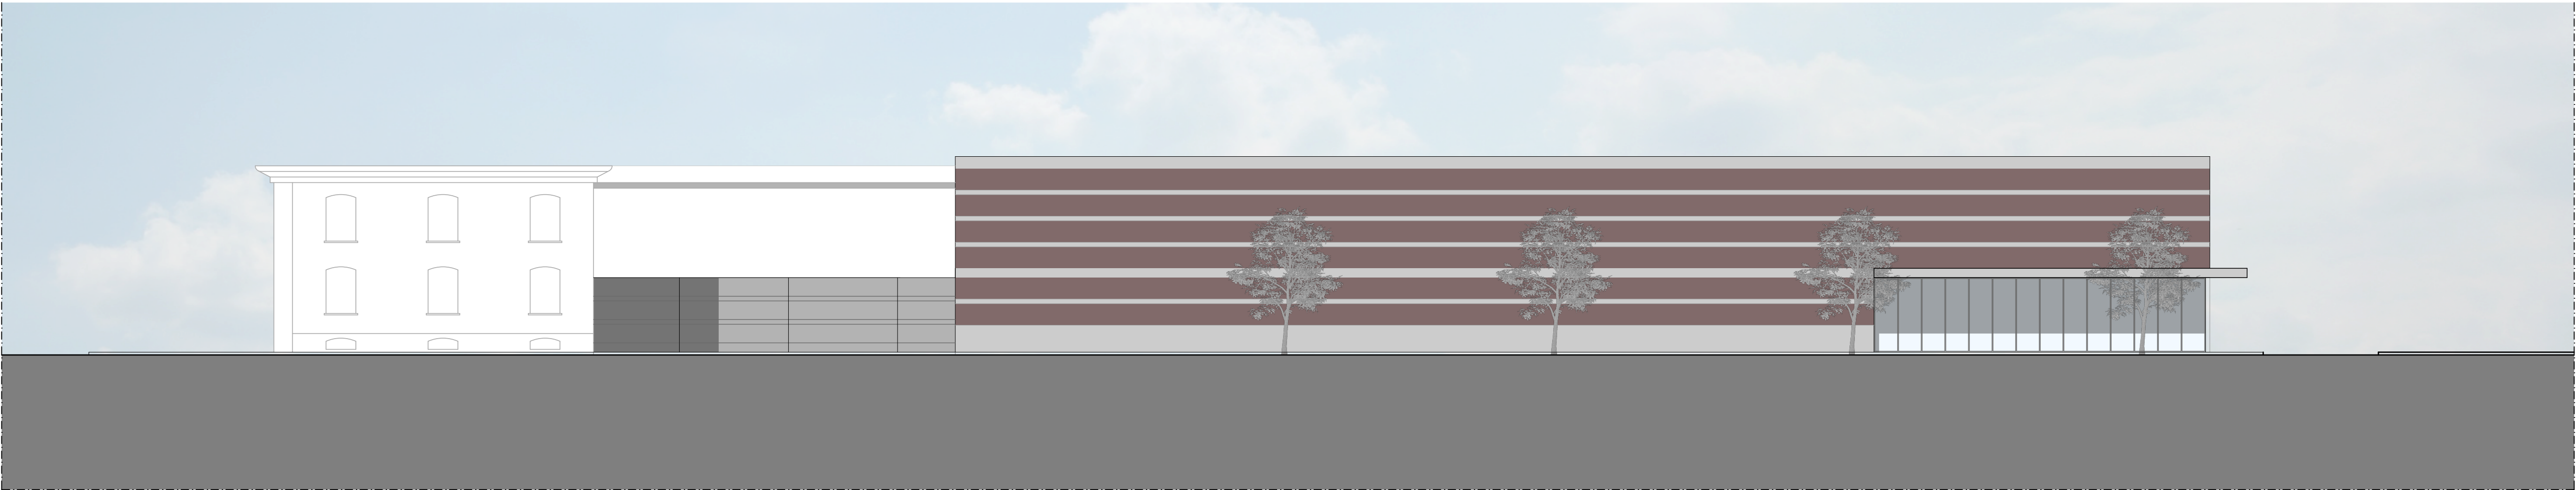


PROSPETTO 2-2

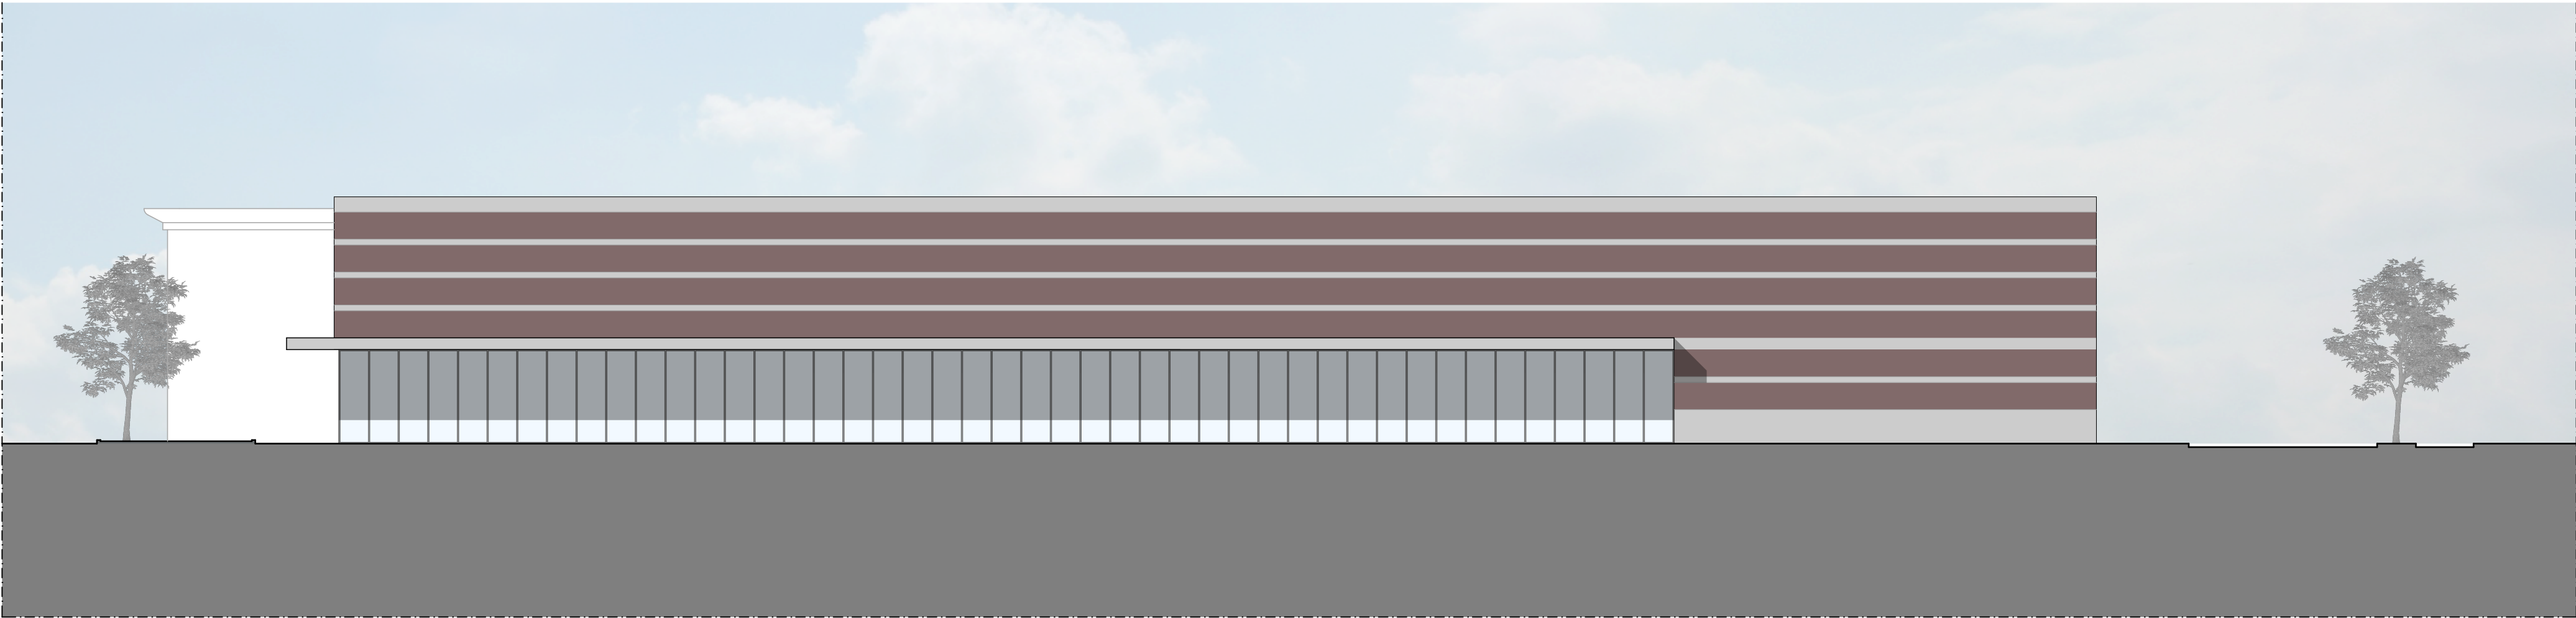

PROSPETTO 4-4

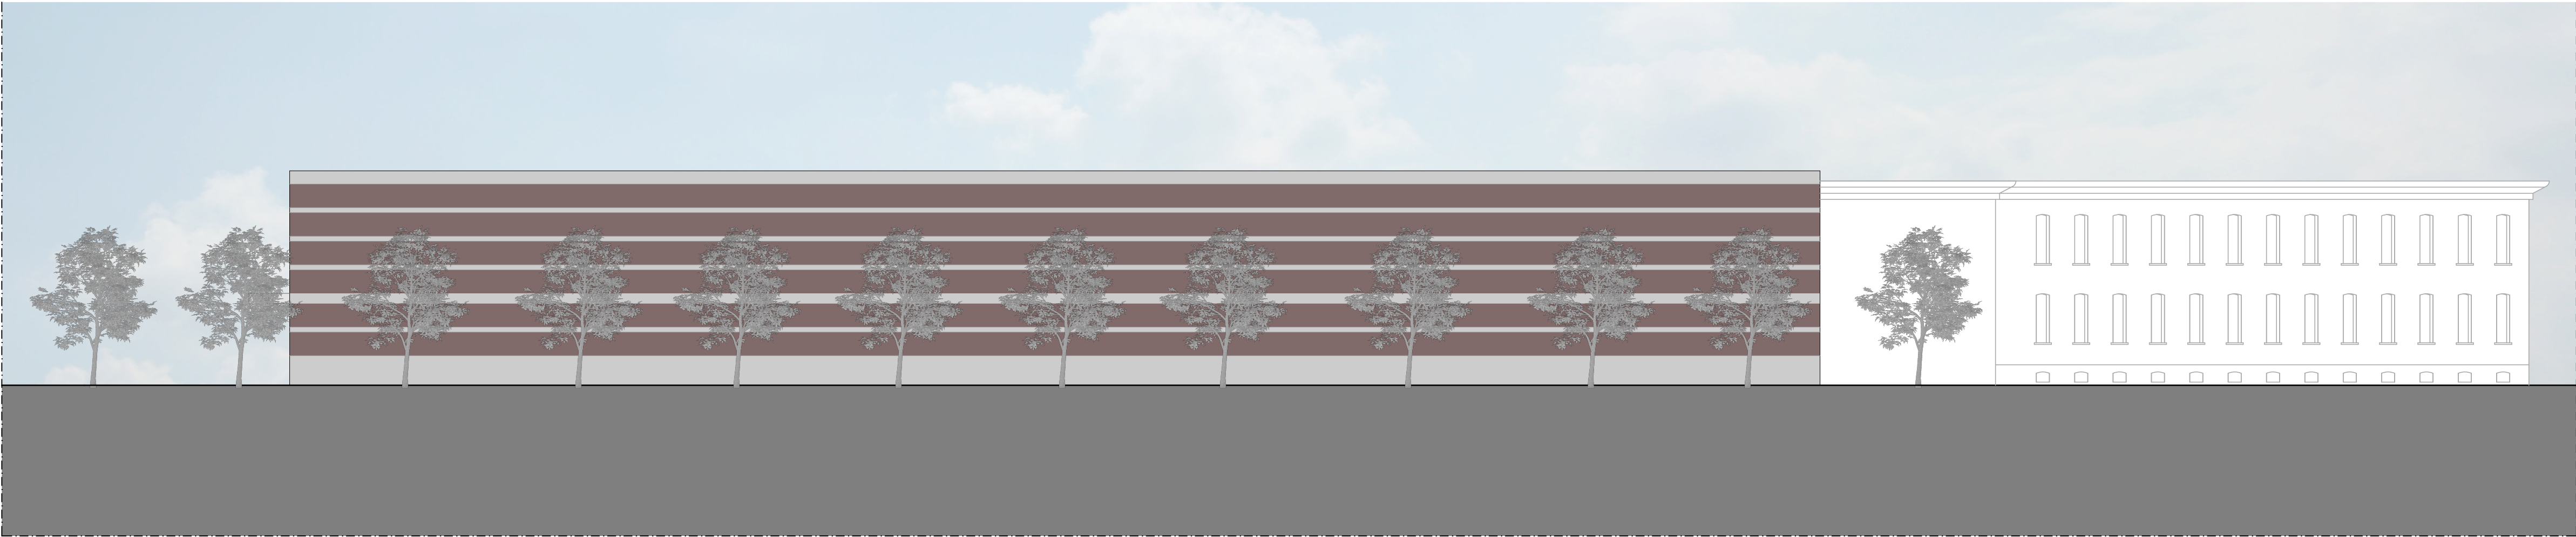

PROSPETTO 1-1

COMMITTENTE	
ATTIVITA' EDILIZIE PAVESI S.r.l.	Via dei Fontanili, n. 1 20141 - Milano
TITOLO	
COMUNE DI Lodi	
PROPOSTA DI PII RELATIVA ALL'AMBITO EX CONSORZIO AGRARIO DEL COMUNE DI LODI	
PROGETTAZIONE GENERALE E ARCHITETTONICA cat. AR	CONSULENZA VIABILISTICA cat. CV
Arch. Domenico Catrambone CN Studio - C.so Alessandria 67, 14100 - Asti T. +39 0141 521845, F. +39 0141 531833, E. elaborati@cnstudio.net Collaboratori Arch. Monica Salimene	Arch. Vincenzo Curti Via Giosuè Carducci 38 - 20123 Milano T. +39 02 7600 5178/52 7602 4557, F. +39 02 7396 0337, E. studio@vincenzocurti.it
CONSULENZA GEOLOGICA E AMBIENTALE cat. CGA	CONSULENZA VALUTAZIONE AMBIENTALE cat. CIA
Ing. Massimo Moi TEA consulting - via G. B. Grassi, 15, 20157 - Milano T. +39 02 21711067, F. +39 02 21586355, E. moi@tearionambiente.com	Arch. Luigino Pirola Studio Architettura Paesaggio - via Piave, 1 24040 - Bonate Sopra (BG) T. +39 035 562614, E. info@studioarchitetturaesaggio.it
CONSULENZA ACUSTICA cat. CA	
Arch. Carlo Luigi Gerosa Via Biancamano 14, 20089 - Monza T. +39 039 272504, F. +39 039 9116023, E. carlo.gerosa@studioarchitetturagerosa.it	

Revisioni			
N.	Data	Aggiornamento	
OGGETTO			
Progetto planivolumetrico - SEZIONE E PROSPETTI			
Scala	1:200	Data	12/05/2020
Fase		Cat.	N°
U		AR	3.2
U: urbanistico M: municipale D: definitivo E: esecutivo		Rev.	