





ESTRATTO DI P.G.T. VIGENITE -
"Zona TCA1 tessuto consolidato agricolo"

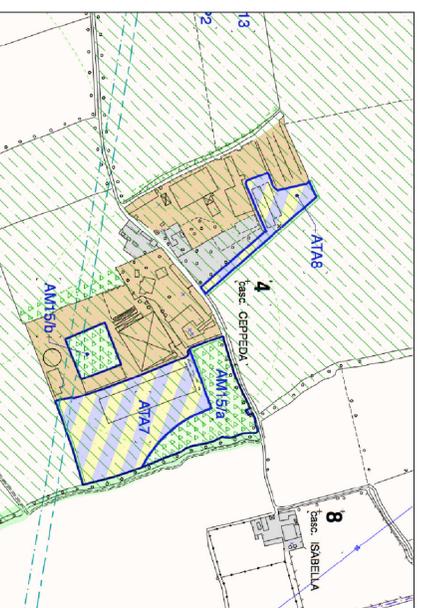

ESTRATTO DI P.G.T. IN VARIANTE - Zona ATA8

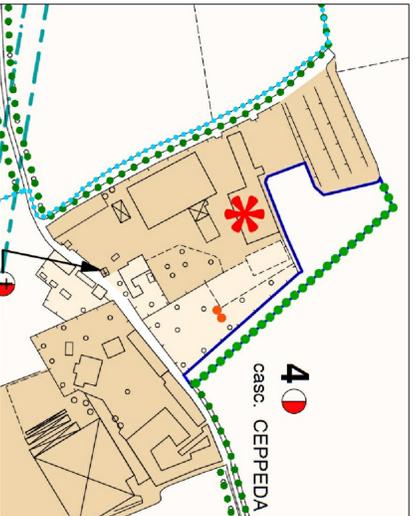

ESTRATTO DI P.G.T. IN VARIANTE con riferimento agli interventi
di mitigazione e compensazione paesaggistica ed ambientale



ESTRATTO DI MAPPA - scala 1:2000

STUDIO TECNICO F.lli GATTI

26818 - Villanova del Sillaro, fraz. Bargano (Lo) Via Sant'Angelo n° 9/A
tel. & fax. 0371/219354 - e-mail: fratelligatti@studiotecnicofattini.net

IL TECNICO

COMMITTENTE

SOCIETA' AGRICOLA

FRANCIOSI MASSIMO & CARLO S.S.

Cascina Scopadina di Ossogo Lodigiano, 26816 (LO)

C.F./P.Iva: 08586410964

IL COMMITTENTE

TIPOLOGIA LAVORO

REALIZZAZIONE SILOS ORIZZONTALI

Cascina Ceppeda Comune di Ossogo Lodigiano, 26816 (LO)

Progetto ai sensi dell'Art.97 della L.R. 12/05 e s.m.i. e dell'Art.8 del D.P.R. 140/2010

OGGETTO

- Tav. 1 - Inquadramento urbanistico e catastale;
- Tav. 2 - Piantinetta con schema delle aree di mitigazione;
- Tav. 3 - Relazione fotografica dello stato attuale;
- Tav. 4 - Fronte: schema fognaidura e rendering;
- Tav. 5 - Sezione e prospetti;

DATI CATASTALI

fg. 1 - mappale 140
con mappali 136 e 142

TAVOLA N°

1

SPAZIO DEDICATO AL PROTOCOLLO

SCALA

1:2000 - 1:5000

DATA

Luglio 2020