



ALZATO NORD

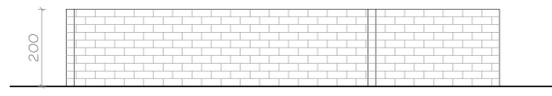


ALZATO SUD

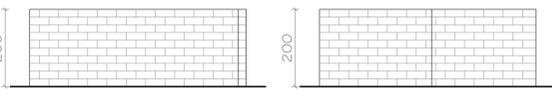


ALZATO EST

ALZATO OVEST

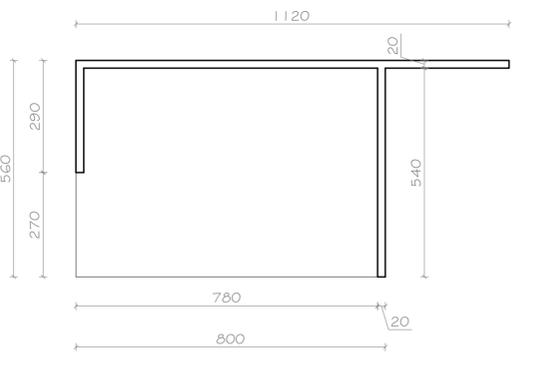


PIANTA


STATO ATTUALE

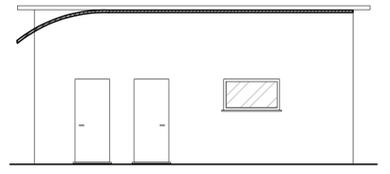


ALZATO NORD

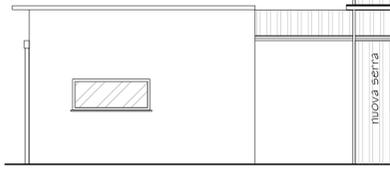


ALZATO EST

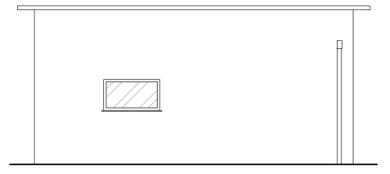

ALZATO NORD

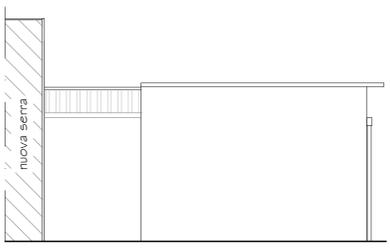


ALZATO OVEST

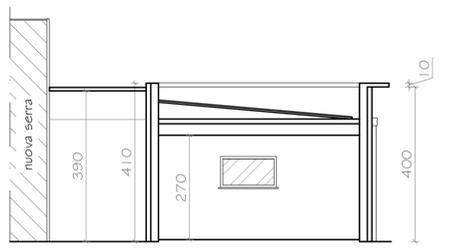


SEZIONE A-A'

1. soglie e davanzali in pietra
2. serramenti in alluminio colore RAL 1013
3. copertura in pannelli autoportanti
4. copertina in lamiera preverniciata grigia
5. pluviali in lamiera preverniciata grigia
6. facciate tinteggiate finitura RAL 6021

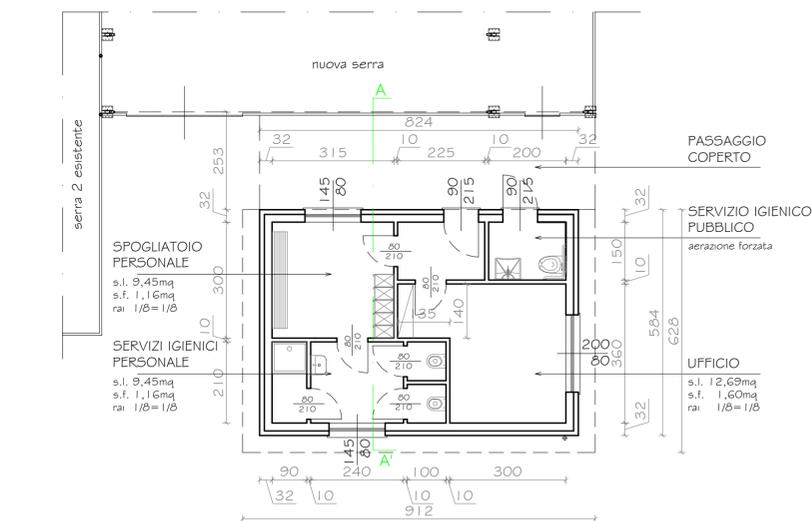


PIANTA


STATO FINALE

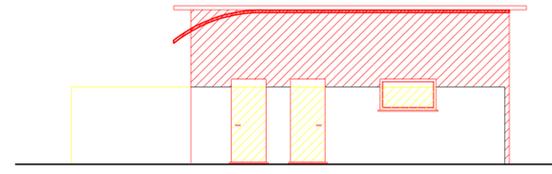


ALZATO NORD

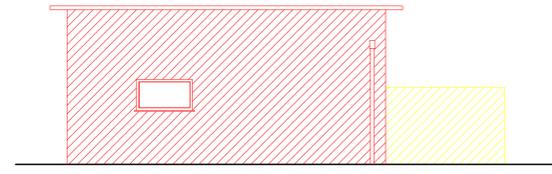


ALZATO SUD

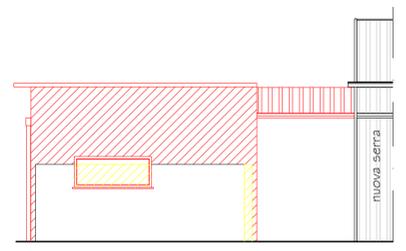


ALZATO EST

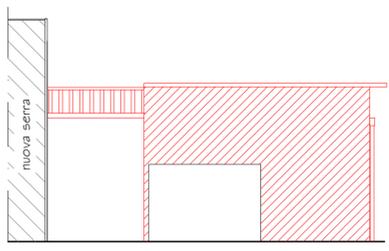

ALZATO OVEST

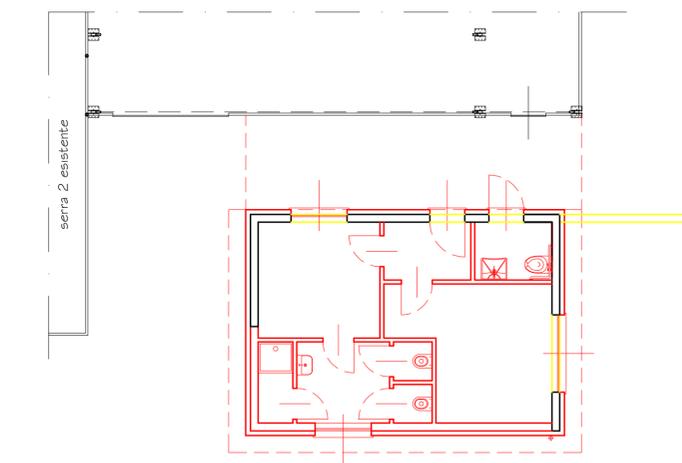

VARIANTE

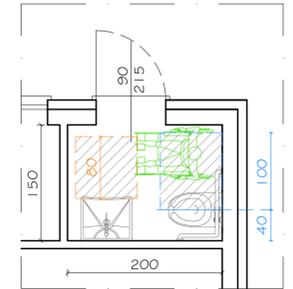

SCHEMA ACCESSIBILITA'/VISIBILITA'
SERVIZIO IGIENICO PUBBLICO
scala 1:50



COMUNE DI LODI

AZIENDA AGRICOLA "FLORALIA" DI OLDANI FABIANO
VIA DELLA MARESCALCA, 20

Realizzazione locali di servizio, nuova serra
e strutture per attivita' florovivaistica

Permesso di Costruire in deroga al P.G.T.

aggiornamento		data disegno		tavola
		03.05.2021		
		scala		
		1:100		6
		tutti i diritti d'autore riservati		
architetto IRMA LOSI Architetti Associati Senzolari Cesare e Losi Irma via del Sandone, 20 - 26900 LODI tel-fax 0371/423689, e-mail: senzalosi@libero.it				NOUVI LOCALI DI SERVIZIO