SEZIONE A-A'

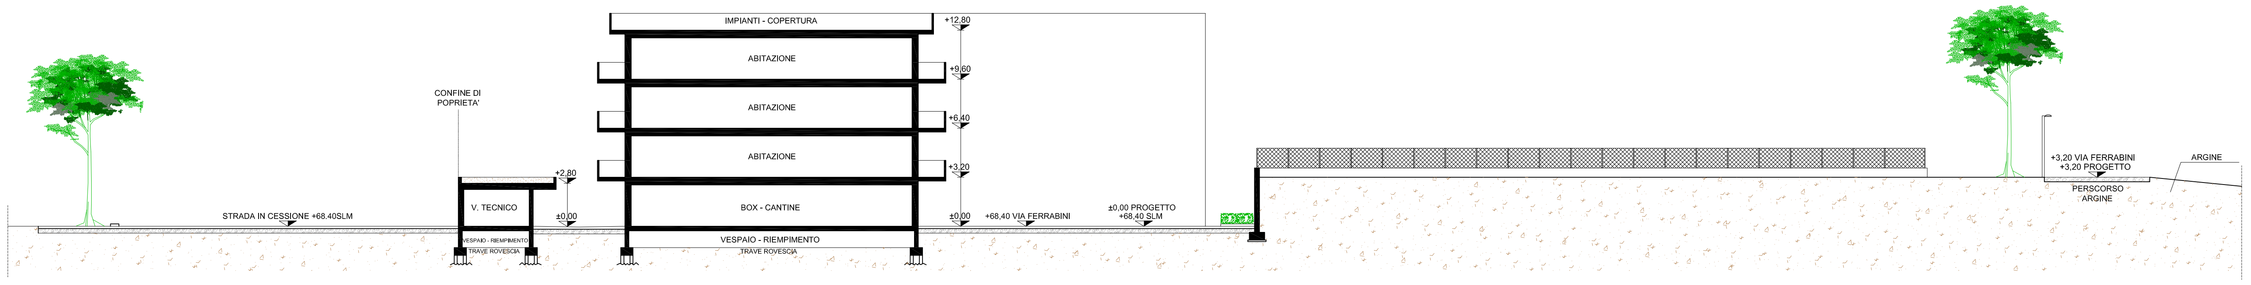

SEZIONE B-B'

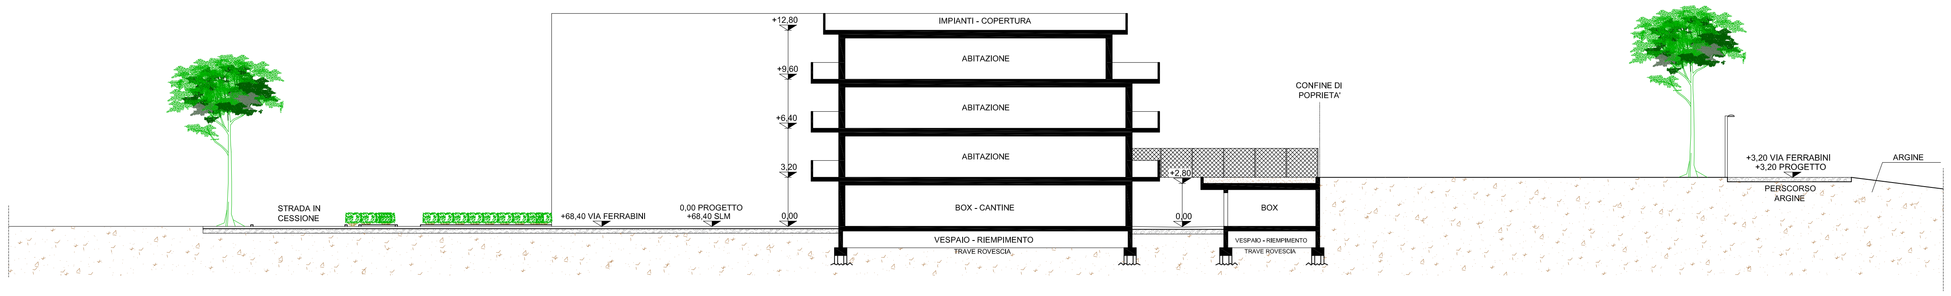

SEZIONE C-C'

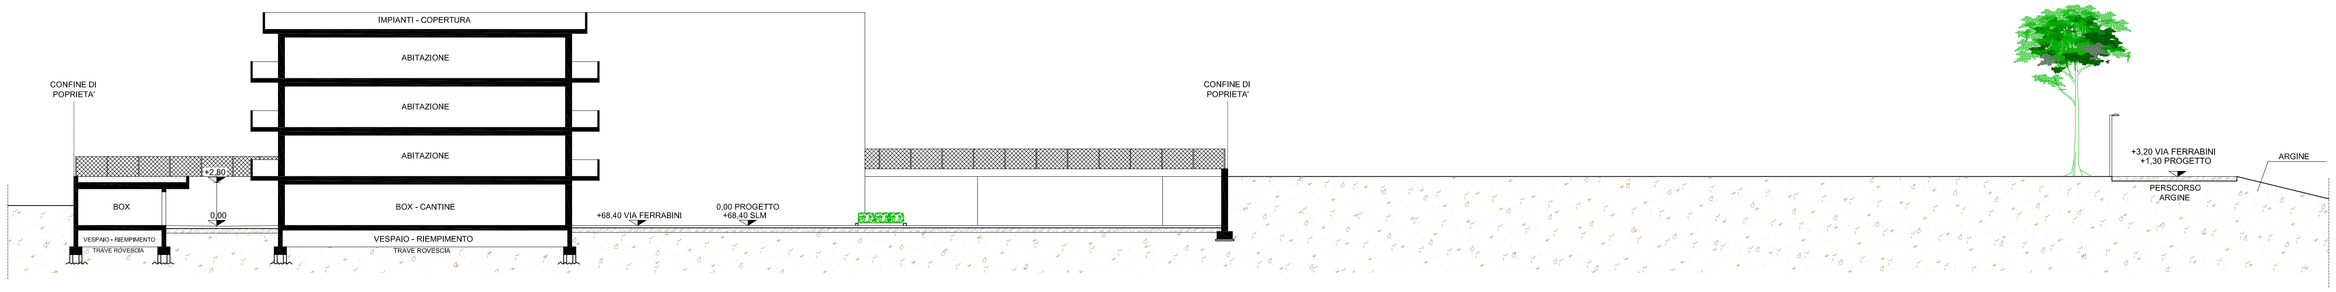

PROFILO QUOTE

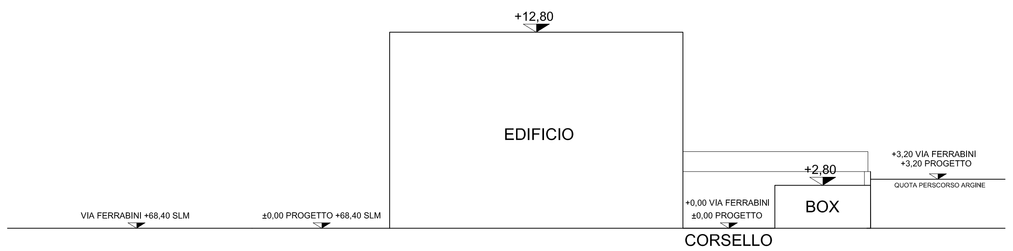

SEZIONE D-D'
PISTA CICLABILE

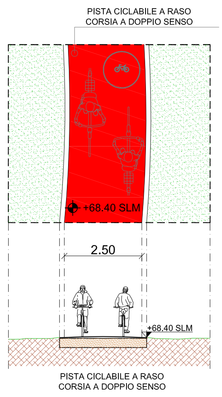

SEZIONE E-E'
PISTA CICLABILE

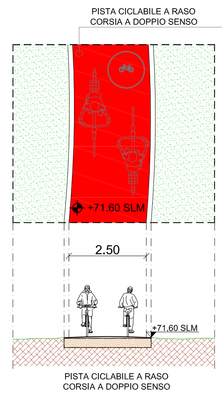

PLANIMETRIA scala 1:2000

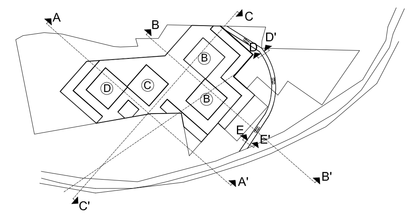

AMBITO T11
EX SICC

N

COMUNE DI LODI
-PROVINCIA DI LODI -

oggetto:

PIANO ATTUATIVO COMUNALE - AMBITO T11 - EX SICC
COSTRUZIONE N° 4 EDFICI - BOX E CANTINE

progettista e D.L.:

Arch. MARCO GERI
Via Incoronata, 18 - 26900 Lodi
Tel/Fax: 0371.420767
e-mail: gerlarch.marco@tiscali.it

committenti:

IMMOBILIARE REVELLINO s.r.l.
Via Roma,63 - Alseno (PC)
C.F. - P.IVA : 01243790332

elaborato:

SEZIONI A-A', B-B', C-C'
SEZIONI D-D', E-E' PISTA CICLABILE

STATO DI PROGETTO

pratica:	data:	tavola
PIANO ATTUATIVO COMUNALE AMBITO T11	04.01.2013	9
scala: 1:200 1:100	dati catastali: fg. 21 mapp. 71 fg. 36 mapp. 108 fg. 72 mapp. 30	

IL PROGETTISTA	D.L.	L'IMPRESA	IL COMMITTENTE