



## Parceggio di Via Guido Rossa.



Vista satellitare

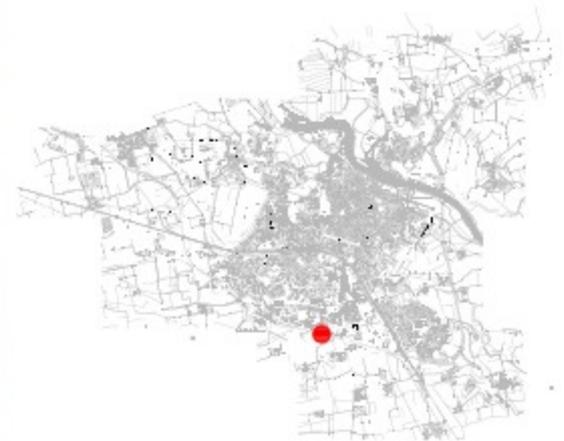

Planimetria città

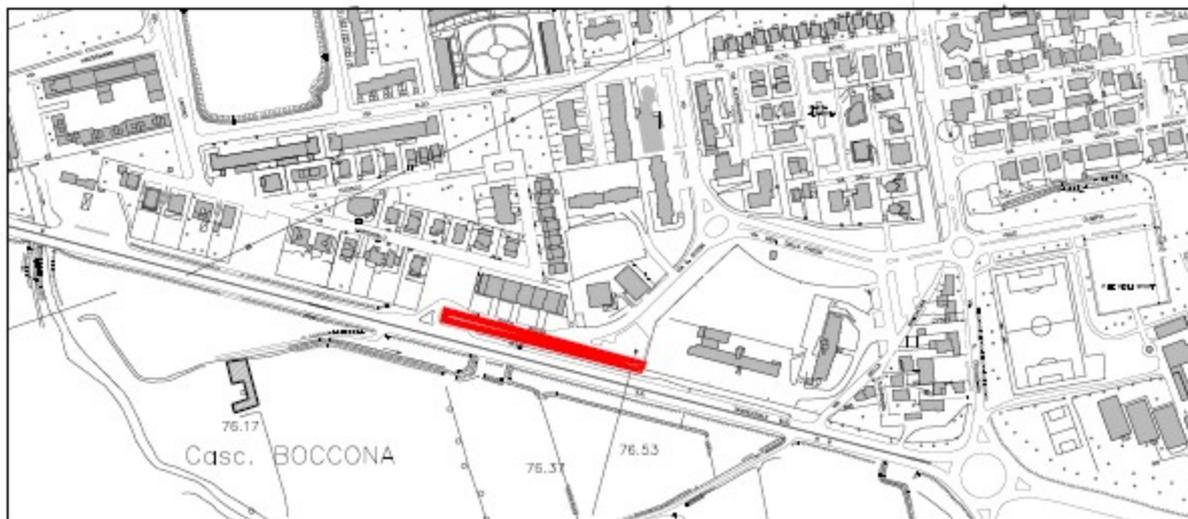

Inquadramento scala 1:2000

Copertura fotovoltaica su parcheggio esistente lungo la Via Guido Rossa.

Superficie 800 mq circa.

Settore 6  
Qualità dell'ambiente e sviluppo sostenibile -  
Opere Pubbliche

