

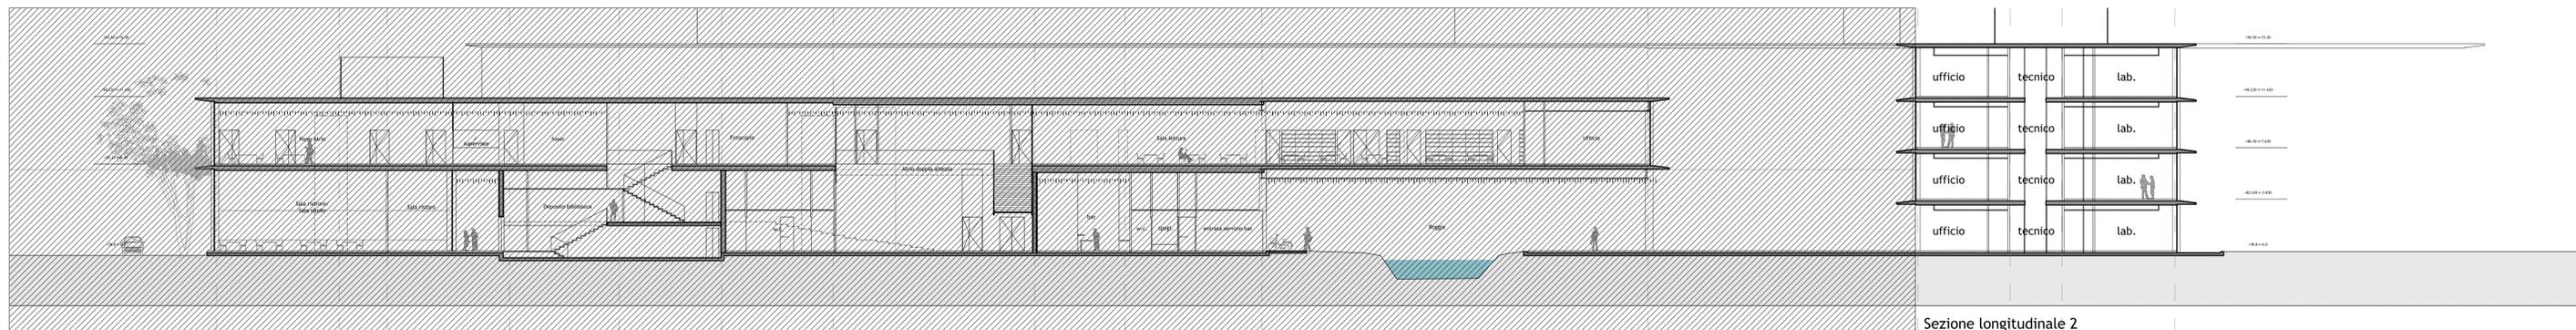


Sezione longitudinale 1

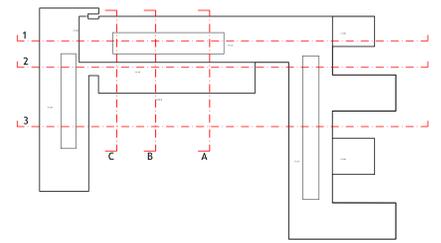

Sezione longitudinale 2

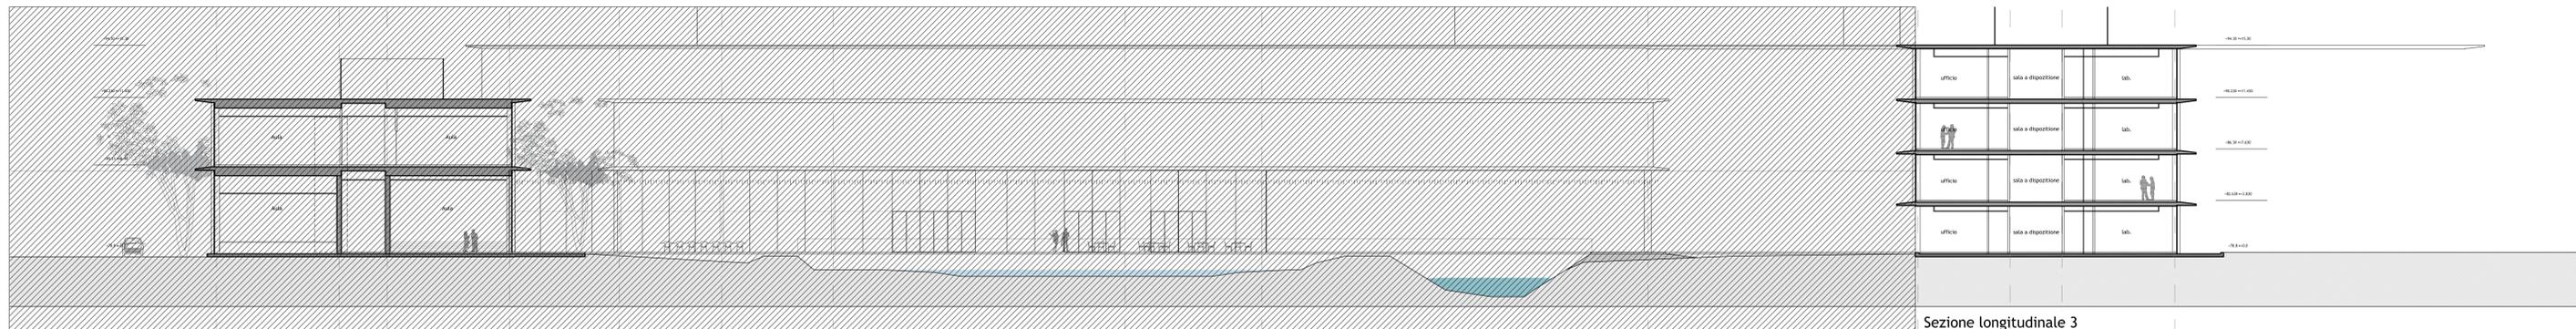

Sezione longitudinale 3



UNIVERSITÀ DEGLI STUDI DI MILANO
DIVISIONE PROGETTAZIONE E GESTIONE
DEL PATRIMONIO IMMOBILIARE



POLO DELL'UNIVERSITÀ IN LODI
DESTINATO AI CORSI DI LAUREA DELLA FACOLTÀ DI
MEDICINA VETERINARIA
Realizzazione edifici per attività didattiche e dipartimentali

(codifica opera: 030 04NC)
CODICE CIG: 5676539C29
CODICE CUP: G13H14000020001

CODICE IDENTIFICATIVO	INDIRIZZO	FILE
	via dell'Università, 6 20900 - Lodi	
GRUPPO DI PROGETTAZIONE:		
CAPOGRUPPO: KUMA & ASSOCIATES EUROPE Kuma and Associates Europe via Paolo Sacchi 40, 10128 - Torino, Italia T +39 011 559254 F +39 011 501900 segreteria@kuma.co.jp www.kuma.co.jp		RESPONSABILE DEL COORDINAMENTO: Studio Pession Associato via Paolo Sacchi 40, 10128 - Torino, Italia T +39 011 559254 F +39 011 501900 segreteria@studiope.com
PROGETTAZIONE ARCHITETTONICA:		
Archiloco Studio Associato via Paolo Sacchi 40, 10128 - Torino, Italia T +39 011 568400 F +39 011 508802 progetto@archiloco.it www.archiloco.it		STUDIO PESSON ASSOCIATO via Paolo Sacchi 40, 10128 - Torino, Italia T +39 011 559254 F +39 011 501900 segreteria@studiope.com
PROGETTAZIONE STRUTTURALE E SICUREZZA:		
FBM Ingegneria SpA via Benvenuto 8/10, 30035 - Mirano (VE), Italia T +39 041 520271 F +39 041 435033 info@fbm-ingegneria.com www.fbm-ingegneria.com		
PROGETTAZIONE IMPIANTI TECNOLOGICI E PREVENZIONE INCENDI:		
Studio Tecnico Forte Ing. Giuseppe Frattone Casarotolo 10/A, 12050 - Guarnone (CN), Italia T +39 0173 614453 F +39 0173 614453 segreteria@forte.it www.forteingegneria.com		
REVISIONI		
IT	DATA	DESCRIZIONE
IL CARO DIVISIONE		
Arch. Peppino D'Andrea		
PROGETTO PER APPROVAZIONE ENTI		
TAVOLA N.	TIPOLOGIA ELABORATO	IL TECNICO REFERENTE
UNILO_P_A_L3_9101	Sezioni Longitudinali	Arch. Cesare Merluzzi
SCALA		IL RESPONSABILE DEL PROCEDIMENTO
1:200		Arch. Peppino D'Andrea
DATA		IL VERIFICATORE
12.01.2015		A.T.L. ICMU SPA Progetto Costruzione Qualità - PCQ 91
NOTE FILE: Opere_vedici mod. DRGPILO.doc "Istruzioni operative" paragrafo archiviazione informatizzata dei documenti		DRGPILO_CatProg_Rev_20150924
QUESTO DISEGNO È DI PROPRIETÀ DELL'UNIVERSITÀ DEGLI STUDI DI MILANO CHE SE NE RISERVA LA TUTELA A TERMINI DI LEGGE		