
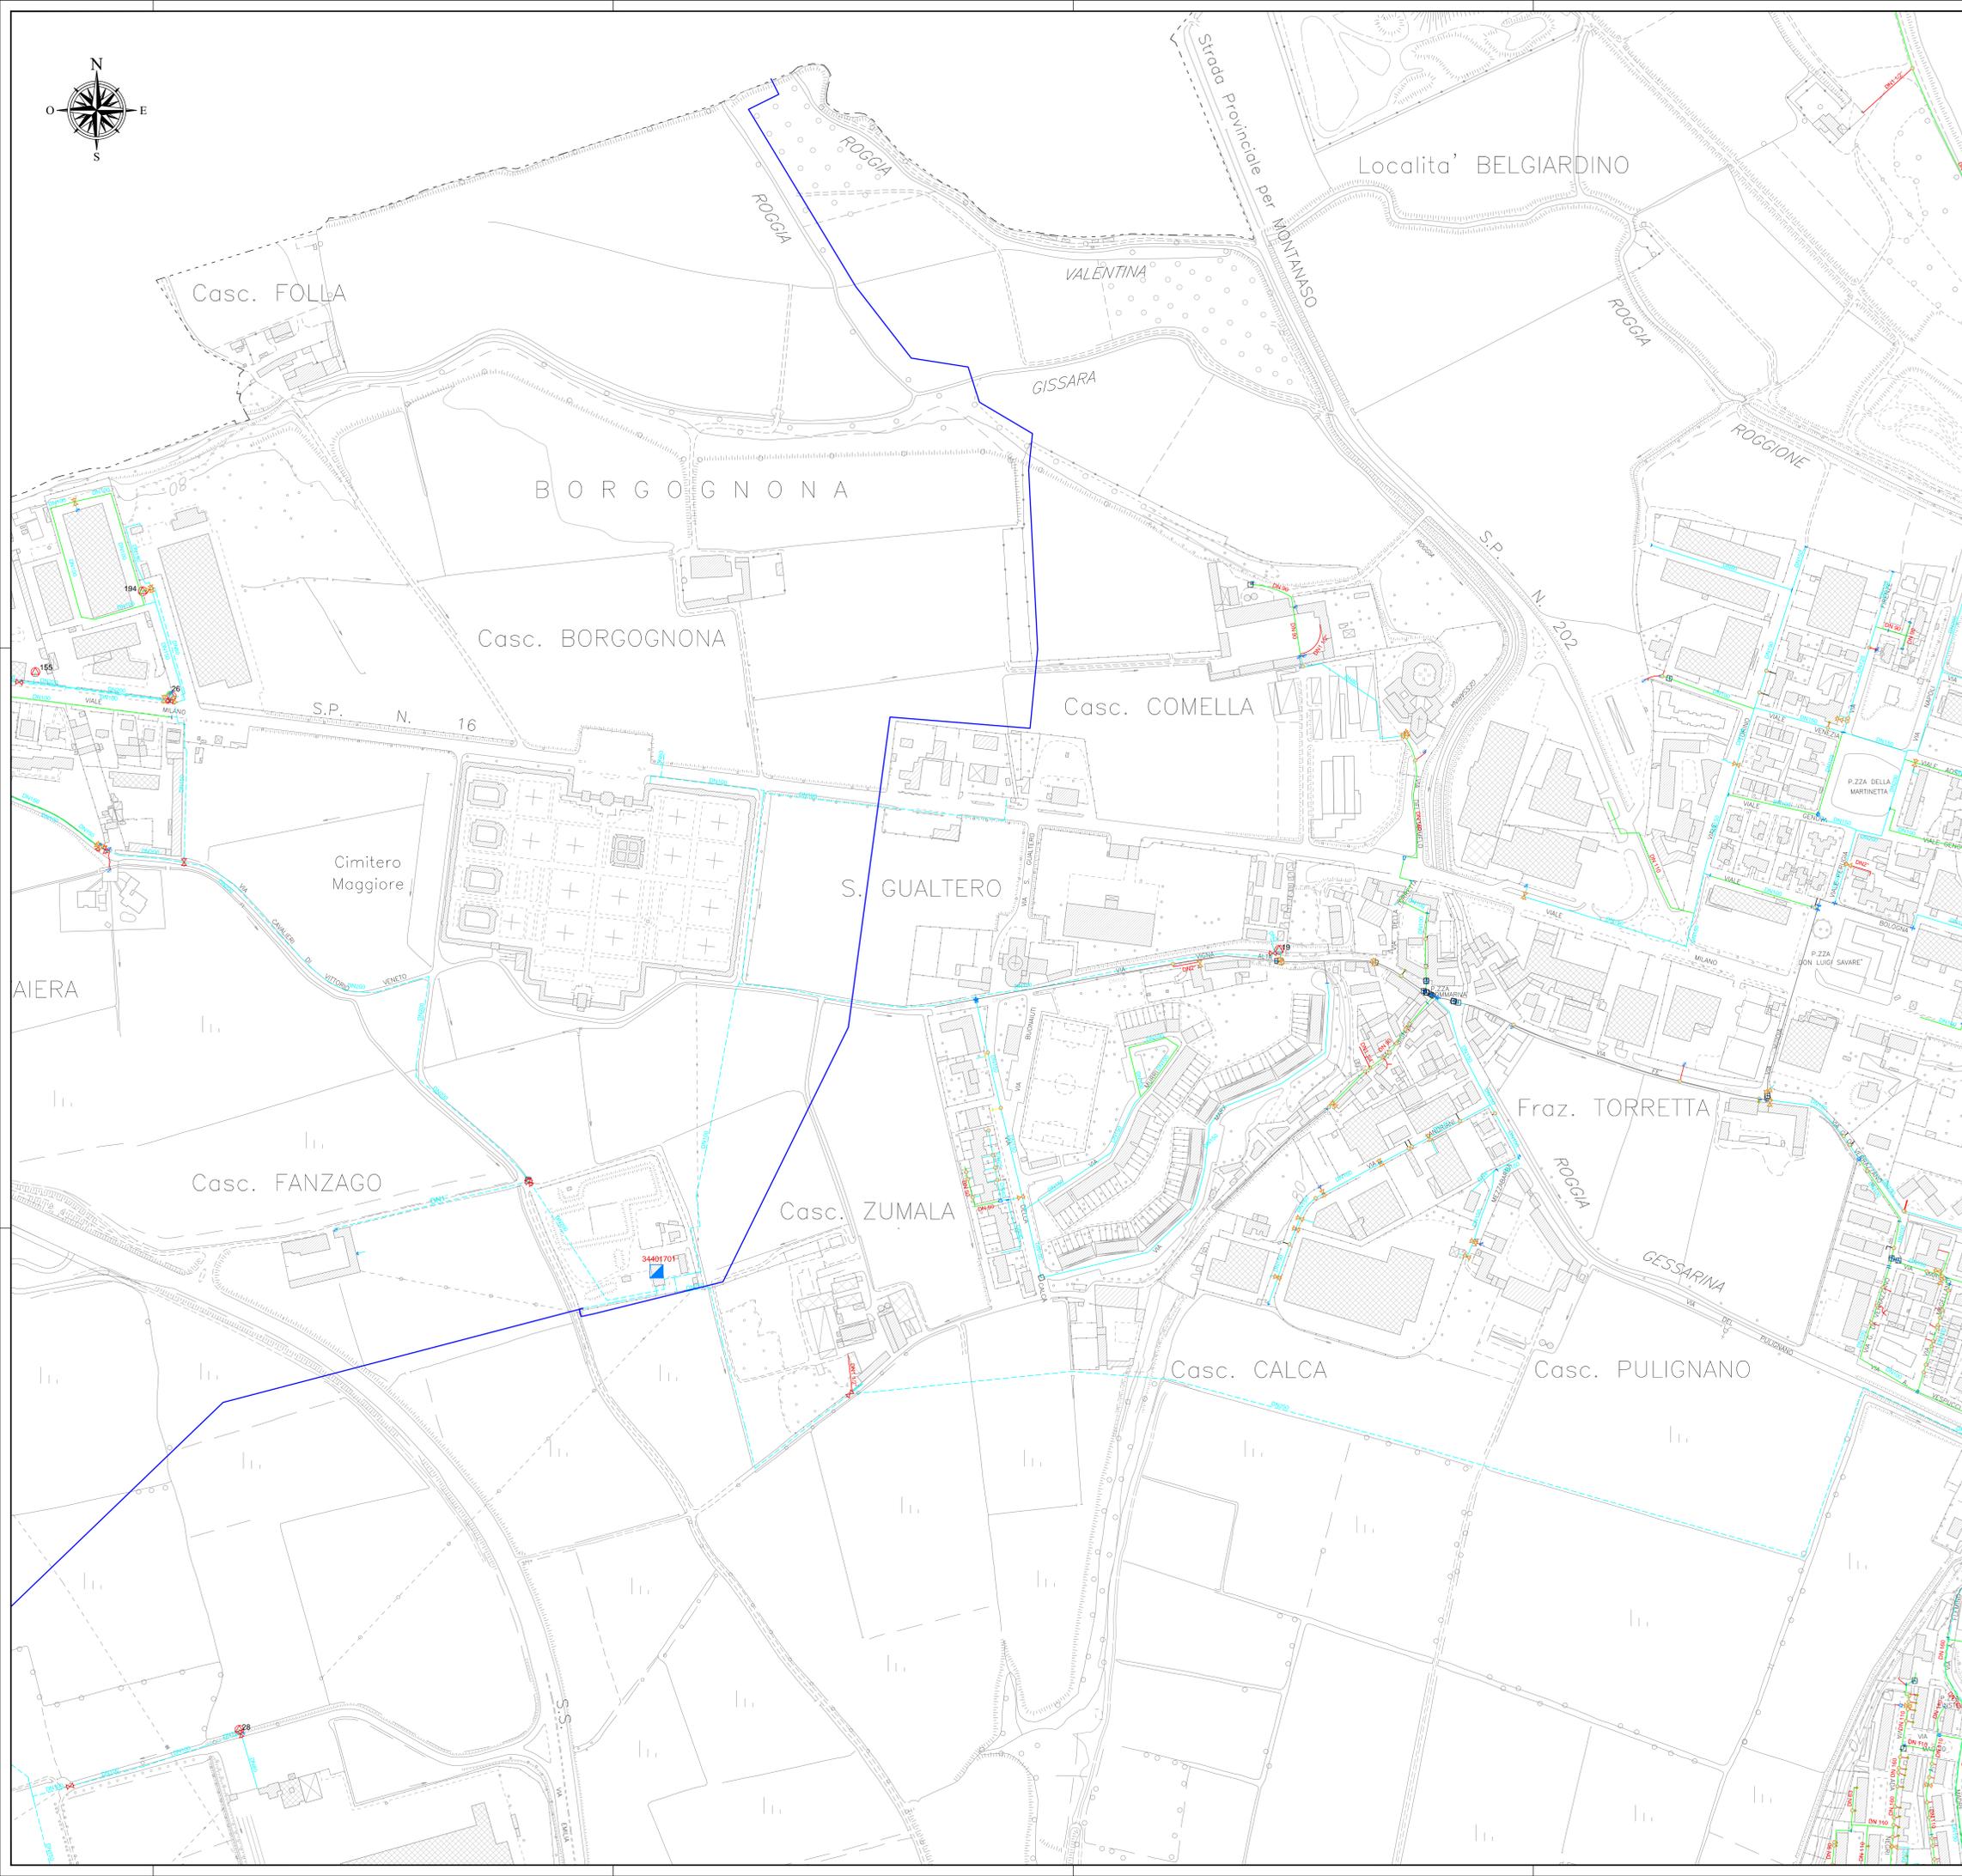


Comune di
LODI

SCALA 1:2000

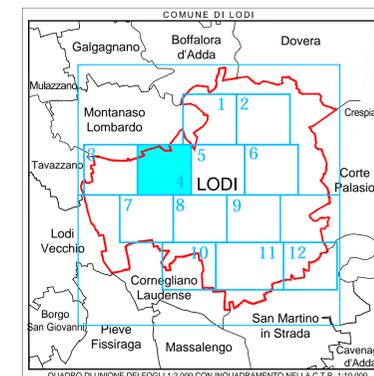

LEGENDA

- Cabine di riduzione AP/MP (primo salto)
 - Cabine di riduzione MP/BP (secondo salto)
 - Cabine di riduzione MP/BP (per utenza)
 - Valvola di intercettazione gas BP
 - Valvola di intercettazione gas MP
 - Presa gas BP
 - Presa gas MP
 - Colonna Montante
 - Contatore
 - Giunto di transizione
 - Riduzione
 - Scarico rapido
 - Tappo
 - Flangia
 - Flangia Cieca
-
- GASDOTTO IN ACCIAIO
 - GASDOTTO IN POLIETILENE
 - GASDOTTO IN PVC
 - GASDOTTO IN GHISA
 - GASDOTTO IN FIBROCEMENTO
 - GASDOTTO IN PIOMBO
 - GASDOTTO N.D.
 - METANODOTTI SNAM RETE GAS
 - CONDOTTA DI TRASPORTO MEDIA PRESSIONE
 - CONDOTTA DI DISTRIBUZIONE BASSA PRESSIONE
-
- INTERVENTI SULLA RETE IN PREVISIONE**
- PROGRAMMI SOSTITUZIONE RETE 2009-2010
 - PROGRAMMI SOSTITUZIONE RETE 2011-2013



COMUNE DI LODI

PROGETTO:
**PIANO DI GOVERNO DEL TERRITORIO ex L.R. 12/05:
PIANO URBANO GENERALE DEI SERVIZI
DEL SOTTOSUOLO (PUGSS)**

TITOLO ELABORATO: PLANIMETRIA RETE GASDOTTI E METANODOTTI	TAVOLA: TAV. 02/04
	NOME FILE: 145.01.07_TAV 02.dwg
	SCALA: 1:2.000
Tavola 04 di 12	
ELABORATO DA:	DATA: giugno 2010

ELABORATO DA:

CAP Holding spa
DIVISIONE SET
Strada 6, Palazzo G8 - 20089 ROZZANO (MI)

SINTESI DELLE REVISIONI		
N°	DATA	CONTENUTO
00	giugno 2010	EMISSIONE