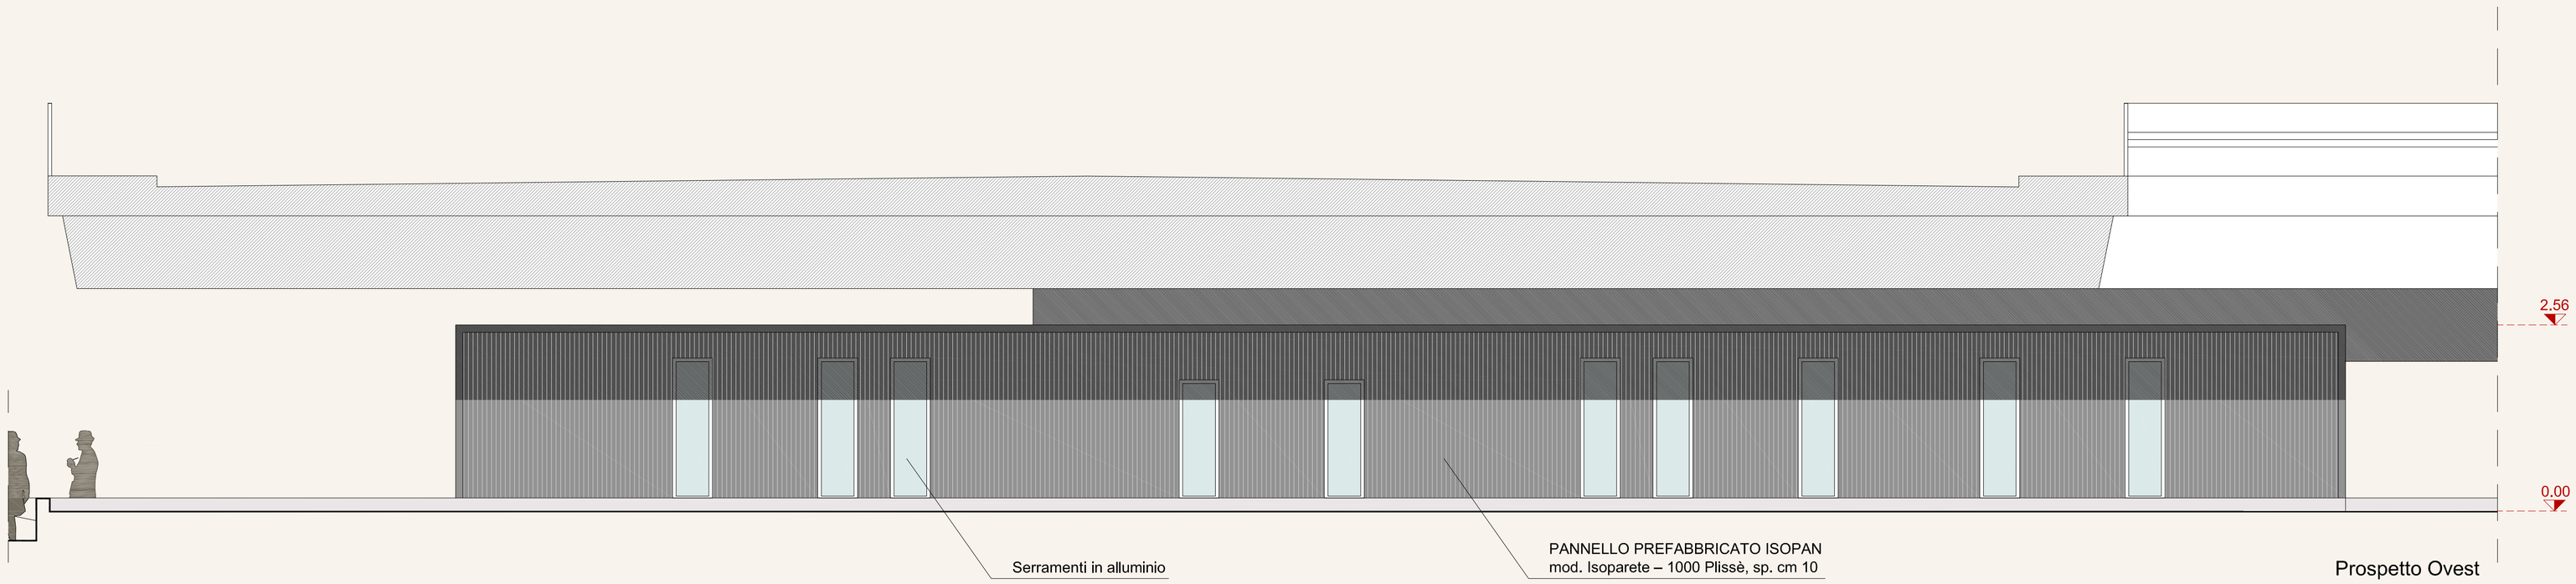

Prospetto Ovest

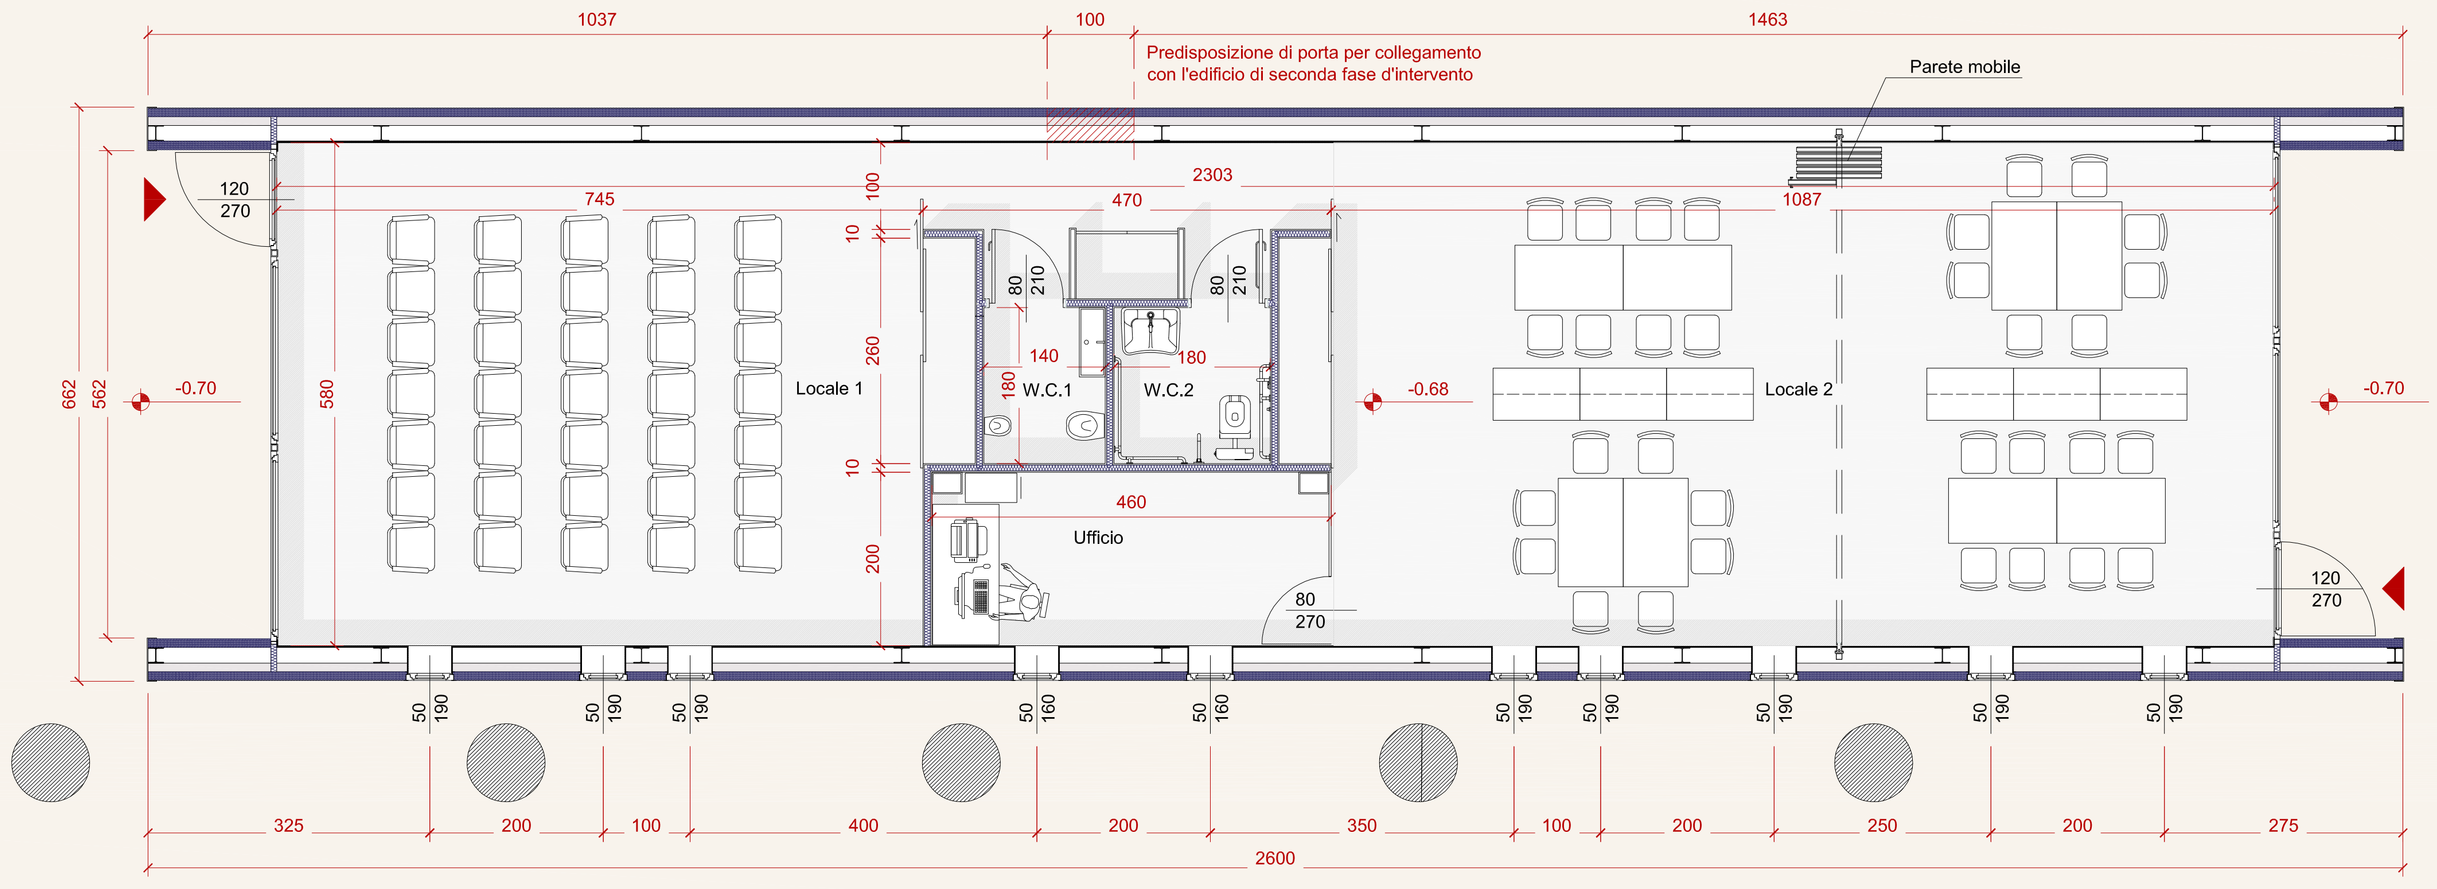

Arch. Paola Rachele Benelli
via Cavour 7 - 26841 Casalpusterlengo - tel/fax 0377.832856
benelli.paola@tiscali.it - c.f. BNLPRC72M56C816G

COMMITTENTE
Comune di Lodi - Piazza Mercato 5
26900 Lodi

PROGETTISTA

LAVORO
Doposcuola popolare e servizi di quartiere
Parco Martiri della Libertà Lodi - Progetto Definitivo - Esecutivo

DISEGNO
Stato di Progetto: Planimetria con layout arredi e prospetto materico

TAV. N.
5

DATA	AGGIORNAMENTO	QUADRI	SCALA
28.05.2012			1:50