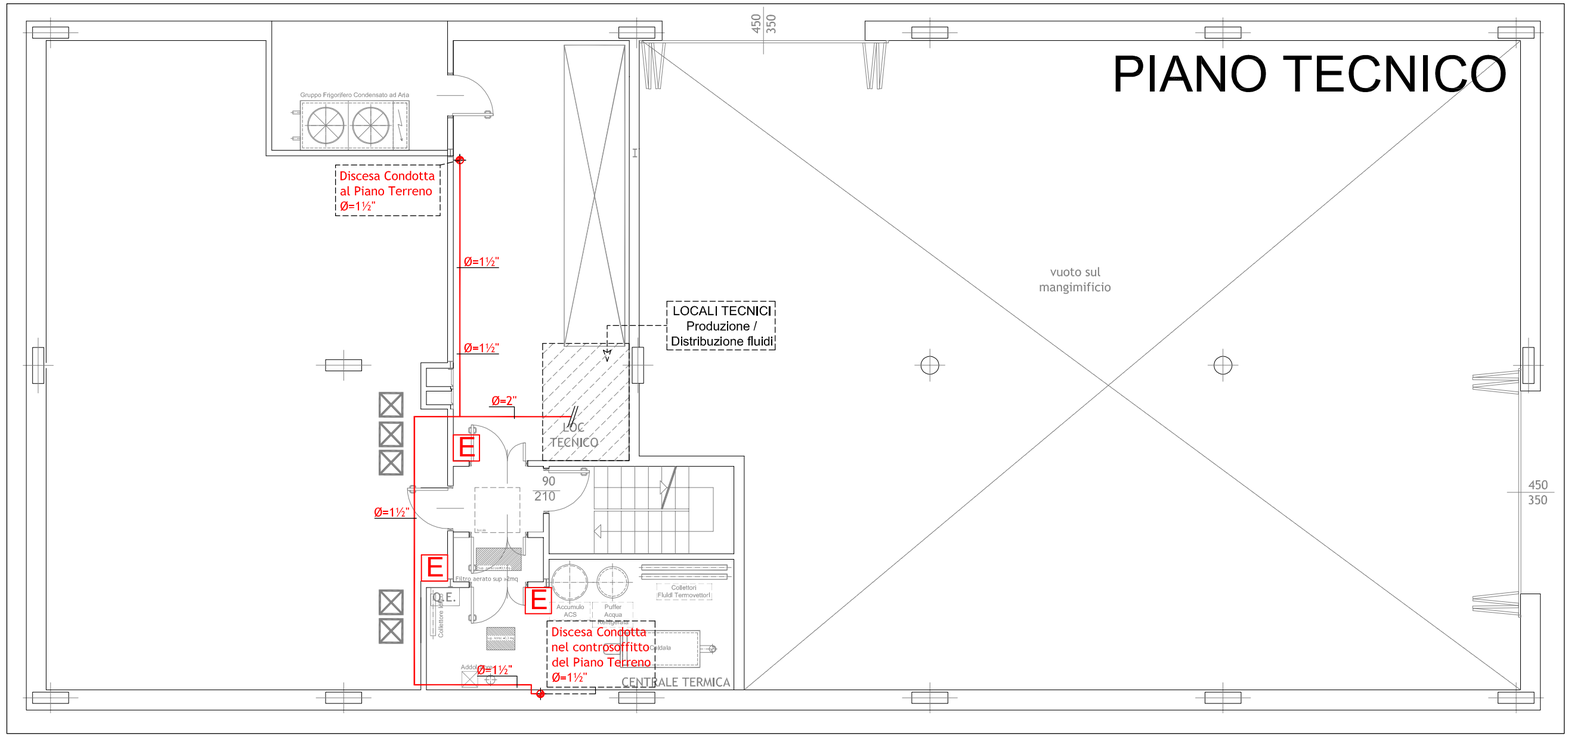

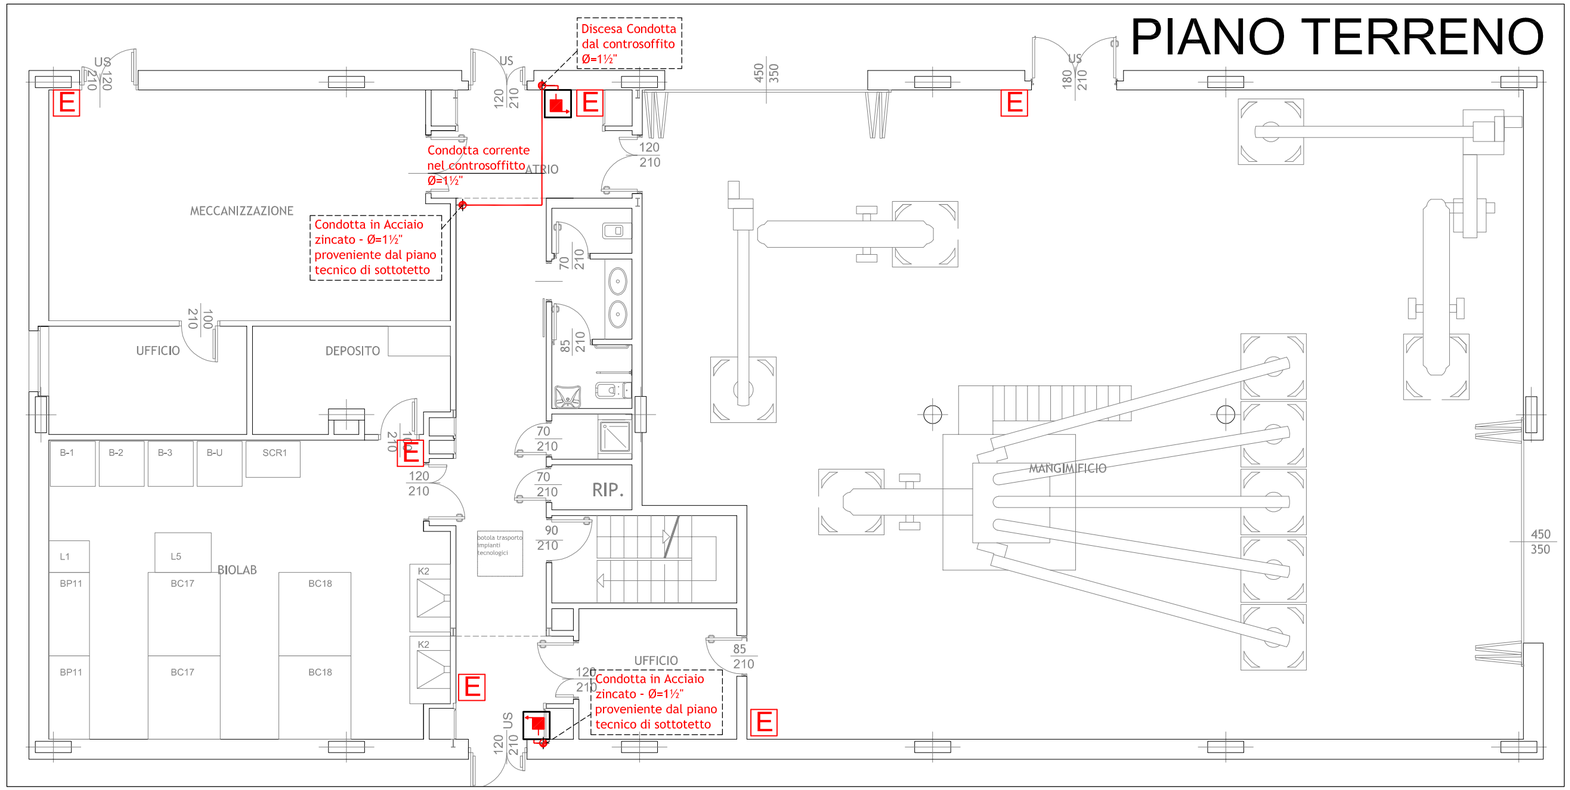

LEGENDA

	Tubazioni realizzate in acciaio nero correnti staffate al di sopra del controsoffitto ed all'interno dei cavedi tecnici serventi ad alimentare i Naspi della rete Antincendio. Le suddette condotte vengono intese verniciate con una mano di antiruggine e due mani di specifico colore identificativo rosso, (RAL 3000).
	Naspo Antincendio tipo "UNI 25" dotato di manichetta flessibile da 20 mt e lancia erogatrice di tipo omologata. Il suddetto è inteso corredato di apposito cartello indicatore.
E	Estintore da 6Kg a "Polvere Polivalente" di tipo omologato. Il suddetto si intende corredato di aposita staffa di supporto e cartello indicatore.

UNIVERSITÀ DEGLI STUDI DI MILANO

DIVISIONE PROGETTAZIONE E GESTIONE DEL PATRIMONIO IMMOBILIARE

ACCREDIA - ENTE DI ACCREDITAMENTO — UNI EN ISO 9001:2008 — CERTIQUALITY — SISTEMA DI GESTIONE QUALITÀ CERTIFICATO — CERTIFICATO N. 6701/af

POLO DELL'UNIVERSITÀ IN LODI
DESTINATO AI CORSI DI LAUREA DELLA FACOLTÀ DI MEDICINA VETERINARIA
Realizzazione edifici per attività didattiche e dipartimentali

(codifica opera: 030 04NC)
CODICE CIG: 5676539C29
CODICE CUP: G13H14000020001

CODICE IDENTIFICATIVO

INDIRIZZO: via dell'Università, 6 — 20900 - Lodi

FILE

GRUPPO DI PROGETTAZIONE:

CAPOGRUPPO:
- **Kuma and Associates Europe**

KUMA & ASSOCIATES EUROPE
16, rue Martel 75010 Paris
Tél. +33 (0)1 44 88 94 90 Fax +33 (0)1 42 46 23 55
www.kkaa.co.jp
SIRET 503 842 577 00028 NAF 7111Z

RESPONSABILE DEL COORDINAMENTO:
- **Studio Pession Associato**

PROGETTAZIONE ARCHITETTONICA:
- **Kuma and Associates Europe**
  rue Martel 16, 75010 - Paris_France
  T +33 (0)1 44 88 94 90 F +33 1 4246 2355 maria-chiara@kkaa.co.jp www.kka.co.jp
- **Studio Pession Associato**
  corso Galileo Ferraris 60, 10129 - Torino_Italia
  T +39 011 599354 F +39 011 501900 segreteria@pession.it www.studio-pession.com
- **Archiloco Studio Associato**
  via Paolo Sacchi 40, 10128 - Torino_Italia
  T +39 011 5684000 F +39 011 5088602 progetti@archilo.it www.archiloco.it

PROGETTAZIONE STRUTTURALE E SICUREZZA:
- **F&M Ingegneria SpA**
  via Belvedere 8/10, 30035 - Mirano (VE)_Italia
  T +39 041 5785711 F +39 041 4355933 fm@fm-ingegneria.com www.fm-ingegneria.com

PROGETTAZIONE IMPIANTI TECNOLOGICI E PREVENZIONE INCENDI:
- **Studio Tecnico Forte ing. Giuseppe**
  frazione Castelrotto 10/A, 12050 - Guarene (CN)_Italia
  T: +39 0173 611453 F: +39 0173 611453 segreteria@ing-forte.191.it www.forteingegneria.com

REVISIONI

n°	DATA	DESCRIZIONE

PROGETTO PER APPROVAZIONE ENTI

IL CAPO DIVISIONE: Arch. Peppino D'Andrea

TAVOLA N.: UNILO_AE_IANT_L3_14303

SCALA: 1:100

DATA: 12/01/2015

TIPOLOGIA ELABORATO:
IMPIANTO ANTINCENDIO
LOTTO 3 - EDIFICIO 52130 - MANGIMIFICIO

IL TECNICO REFERENTE: Arch. Cesare Merluzzi

IL RESPONSABILE DEL PROCEDIMENTO: Arch. Peppino D'Andrea

IL VERIFICATORE: A.T.I. ICMQ SpA — Progetto Costruzione Qualità - PCQ srl

NOME FILE: UNILO_AE_IANT_L3_14303

DPGPI_M_CartProg_Rev 2_20130924

QUESTO DISEGNO E' DI PROPRIETÀ DELL'UNIVERSITÀ DEGLI STUDI DI MILANO CHE SE NE RISERVA LA TUTELA A TERMINI DI LEGGE