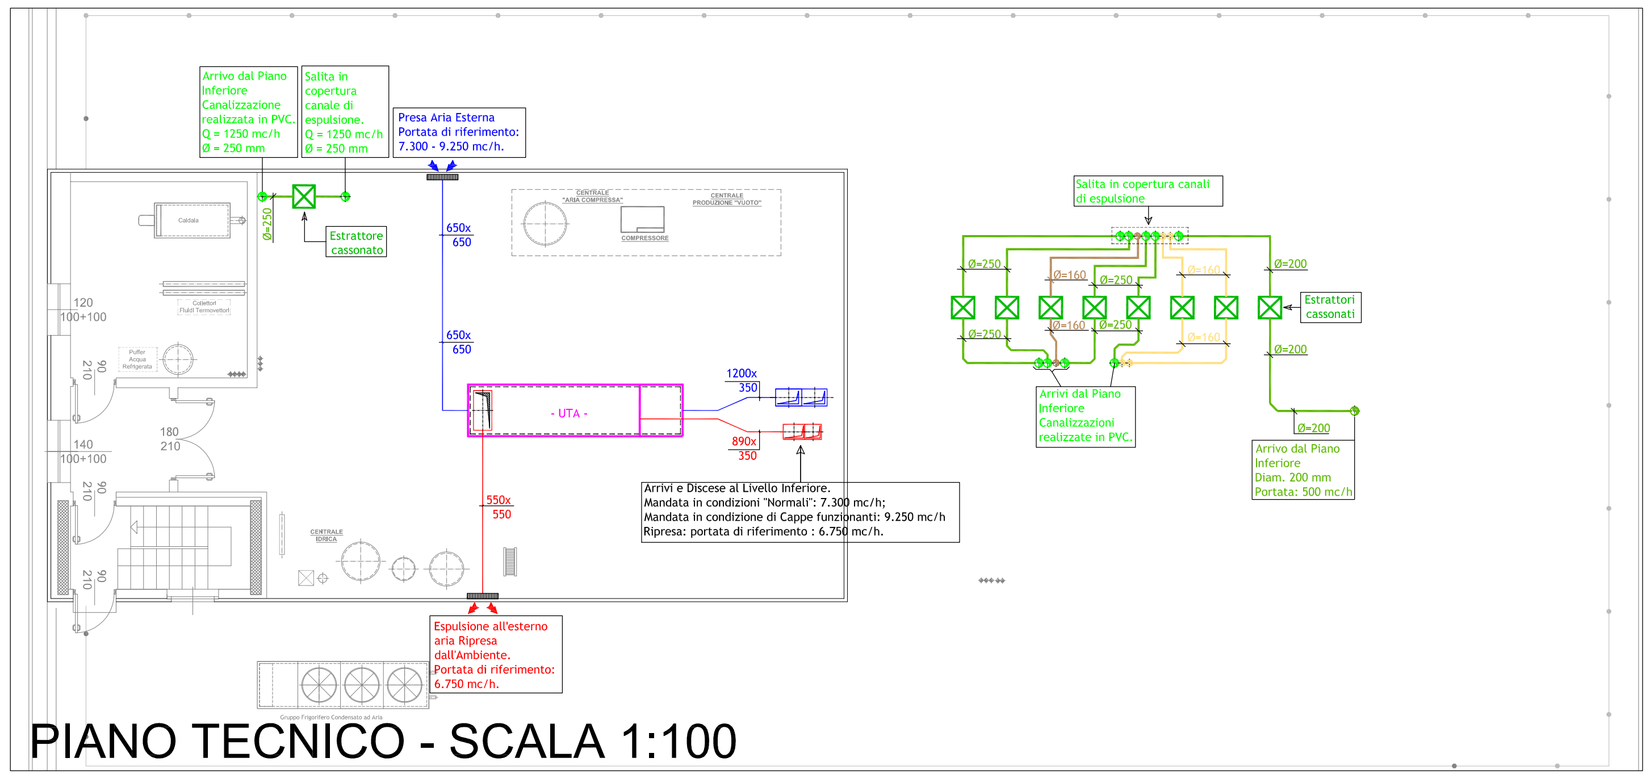

PIANO TECNICO - SCALA 1:100

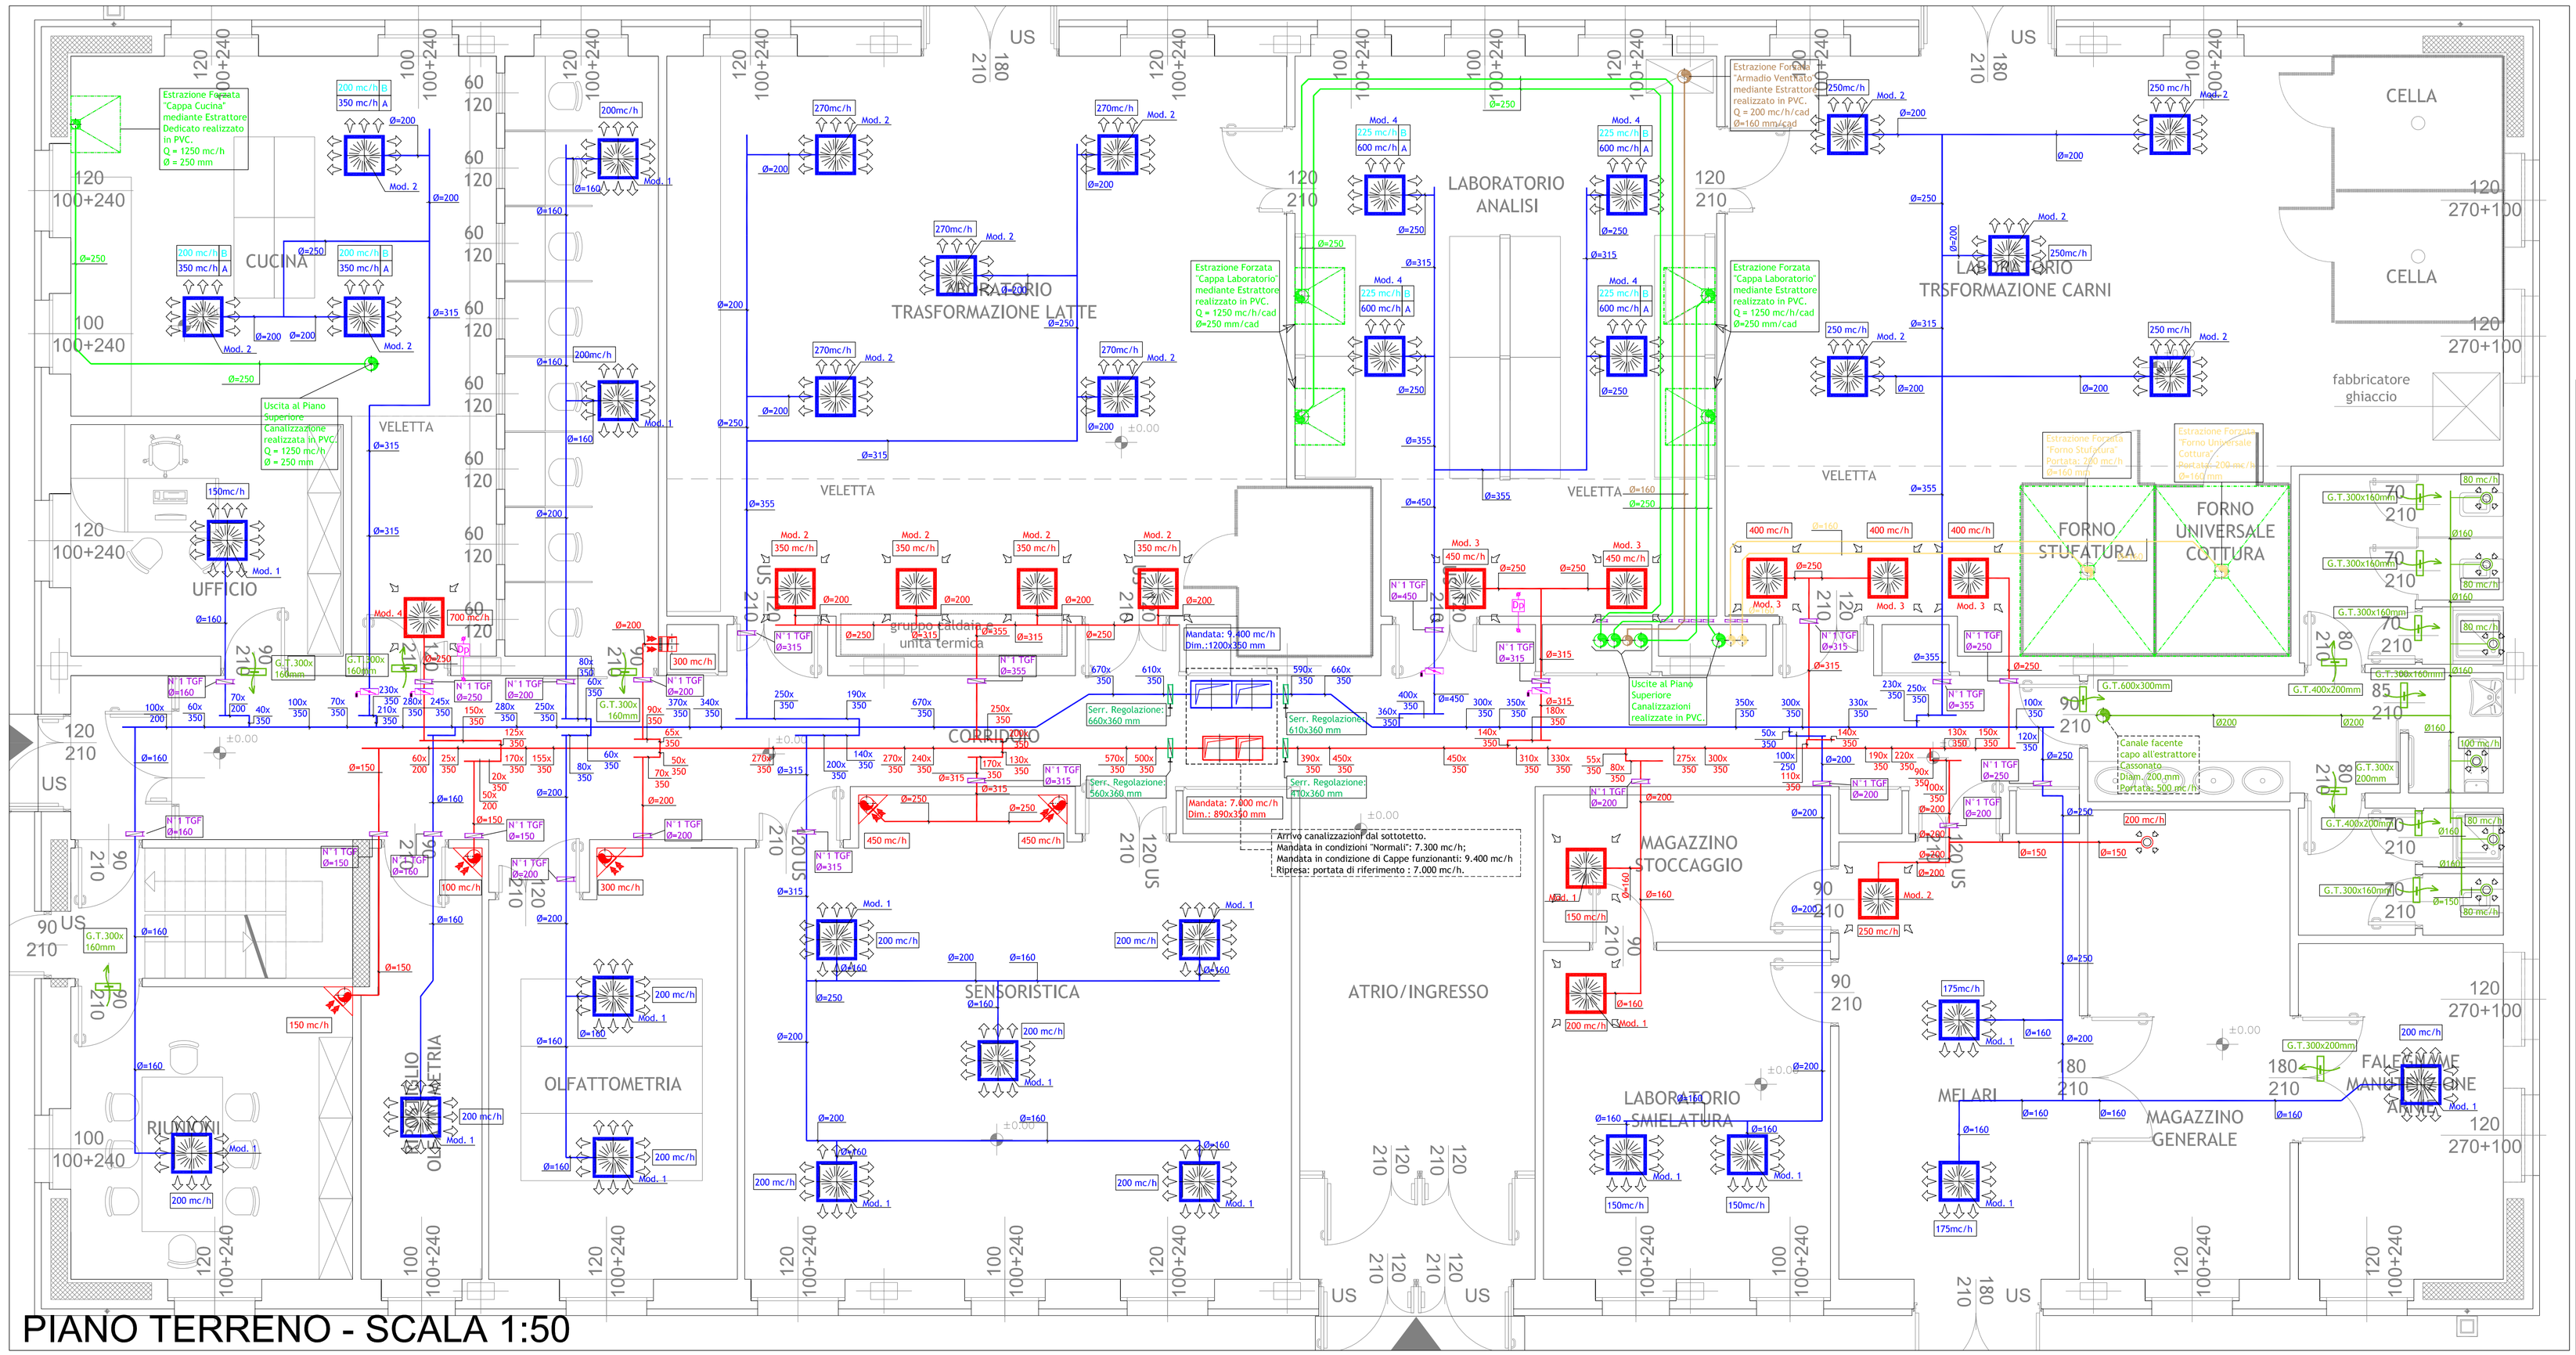

PIANO TERRENO - SCALA 1:50

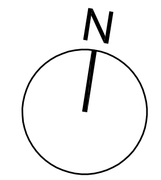

UNIVERSITÀ DEGLI STUDI DI MILANO

DIVISIONE PROGETTAZIONE E GESTIONE DEL PATRIMONIO IMMOBILIARE

POLO DELL'UNIVERSITÀ IN LODI

DESTINATO AI CORSI DI LAUREA DELLA FACOLTÀ DI MEDICINA VETERINARIA

Realizzazione edifici per attività didattiche e dipartimentali

(codifica opera: 030 04NC)

CODICE CIG: 5676539C29

CODICE CUP: G13H14000020001

CODICE IDENTIFICATIVO

INDIRIZZO: via dell'Università, 6 20900 - Lodi

FILE

GRUPPO DI PROGETTAZIONE:

– CAPOGRUPPO: Kuma and Associates Europe

RESPONSABILE DEL COORDINAMENTO: Studio Pession Associato –

– PROGETTAZIONE ARCHITETTONICA:
– Kuma and Associates Europe
rue Martel 16, 75010 - Paris_France
T +33 (0)1 44 88 94 90 F +33 1 4246 2355 maria-chiara@kkaa.co.jp www.kka.co.jp

– Studio Pession Associato
corso Galileo Ferraris 60, 10129 - Torino_Italia
T +39 011 599354 F +39 011 501900 segreteria@pession.it www.studio-pession.com

– Archiloco Studio Associato
via Paolo Sacchi 40, 10128 - Torino_Italia
T +39 011 5684000 F +39 011 5088602 progetti@archilo.it www.archiloco.it

– PROGETTAZIONE STRUTTURALE E SICUREZZA:
– F&M Ingegneria SpA
via Belvedere 8/10, 30035 - Mirano (VE)_Italia
T +39 041 5785711 F +39 041 4355913 fm@fm-ingegneria.com www.fm-ingegneria.com

– PROGETTAZIONE IMPIANTI TECNOLOGICI E PREVENZIONE INCENDI:
– Studio Tecnico Forte Ing. Giuseppe
frazione Castelrotto 10/A, 12050 - Guarene (CN)_Italia
T: +39 0173 611453 T: +39 0173 611453 segreteria@ing-forte.191.it www.forteingegneria.com

REVISIONI

N°	DATA	DESCRIZIONE
01	05/03/2015	Sostituzione Elaborato

PROGETTO PER APPROVAZIONE ENTI

IL CAPO DIVISIONE: Arch. Peppino D'Andrea

TAVOLA N.: UNILO_AE_IC_L3_14002_01

SCALA: 1:50

DATA: 12/01/2015

TIPOLOGIA ELABORATO: IMPIANTO AERAULICO

LOTTO 3 - EDIFICIO 52120 - TRASFORMAZIONE LATTE E CARNI_01

IL TECNICO REFERENTE: Arch. Cesare Merluzzi

IL RESPONSABILE DEL PROCEDIMENTO: Arch. Peppino D'Andrea

IL VERIFICATORE: A.T.I. ICMQ SpA Progetto Costruzione Qualità - PCQ srl

NOME FILE: UNILO_AE_IC_L3_14002_01

DPGPI_H_CertProg_Rev 2_20130924

QUESTO DISEGNO E' DI PROPRIETA' DELL'UNIVERSITA' DEGLI STUDI DI MILANO CHE SE NE RISERVA LA TUTELA A TERMINI DI LEGGE