


PLANIMETRIA GENERALE DI PROGETTO

scala 1:2000

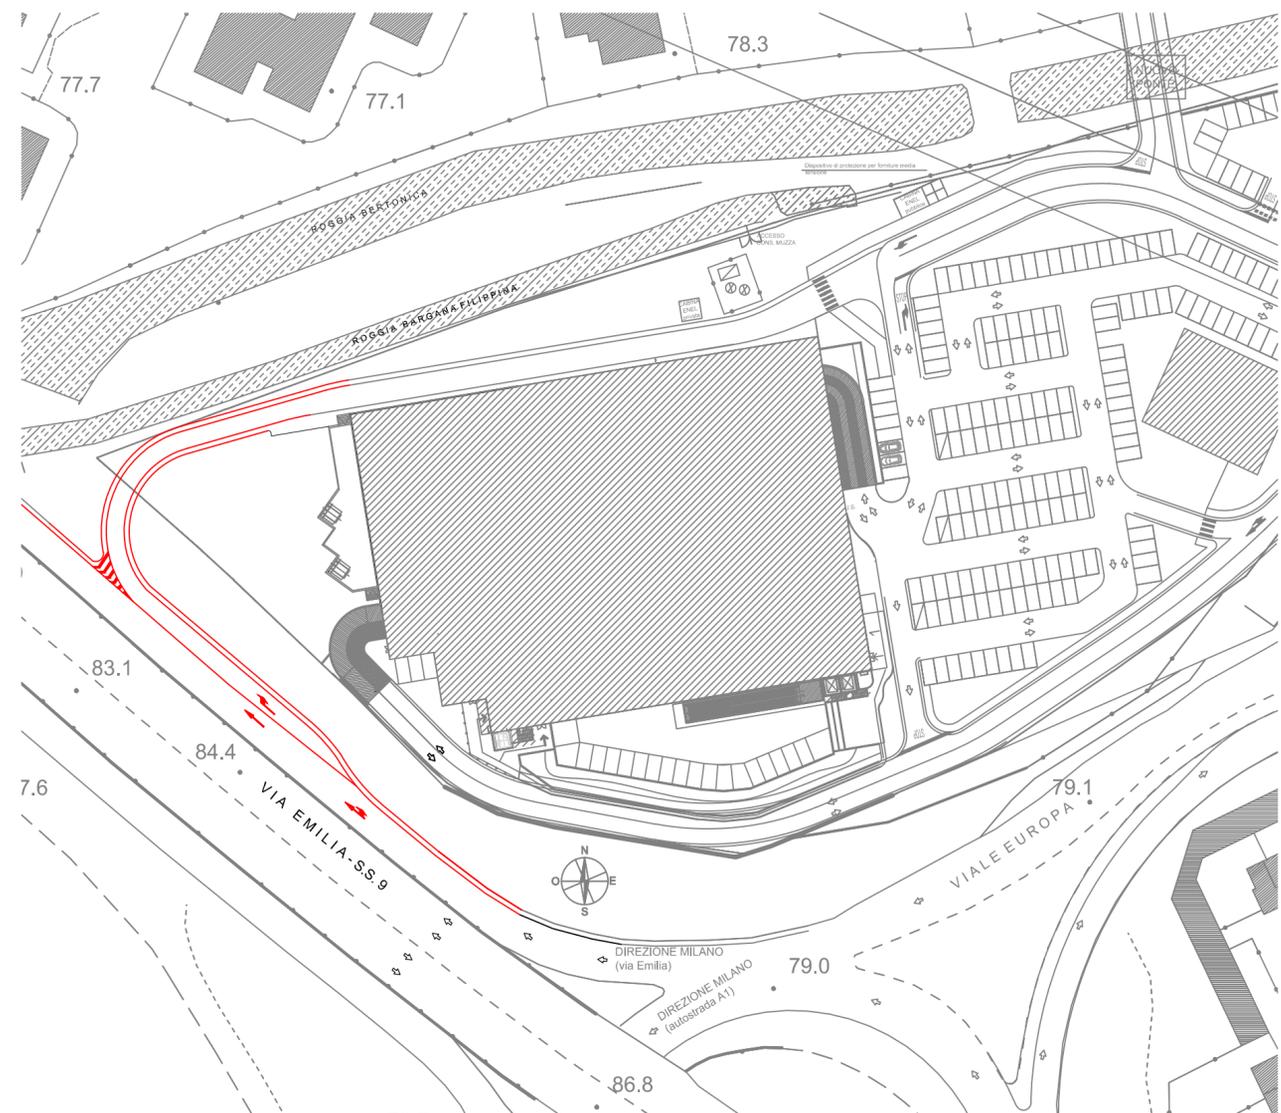

IPOTESI DI FUTURA VIABILITÀ

scala 1:1000



INDIVIDUAZIONE DELLE OPERE DI URBANIZZAZIONE

scala 1:2000

LEGENDA

- A Nuova intersezione a rotatoria di Viale Pavia ed adeguamento incrocio con V.le Europa
- B Area a parcheggio di cessione (Lotti 1-2-3)
- C Nuovo ponte carrabile/ciclo-pedonale di Via U. Oppizio
- D Nuova pista ciclabile di Viale Pavia
- E Revisione ed adeguamento delle intersezioni a rotatoria di V.le Europa comprese tra le vie G. Di Vittorio e C. Colombo
- F Formazione di nuovo marciapiede nel tratto di V.le Europa compreso tra Via Marescalca e V.le Pavia

PROGETTISTA: STUDIO DI ARCHITETTURA ROZZA VIALE IV NOVEMBRE n° 19 - 26900 LODI - TEL. (0371) 425231- FAX. (0371) 425356	DATA marzo 2017 AGG.
COMMITTENTE: EFFERRE S.r.l. Piazza XXIV Maggio, 15 - 24044 Dalmine (BG) - Telefono 035.56.58.50 fax 035.56.24.44 - E-mail: info @ efferre.net	P.I.I. - AREA COMMERCIALE IN VIALE PAVIA n.98 - LODI (LO)
PROGETTO PLANIMETRIA GENERALE OPERE DI URBANIZZAZIONE ED IPOTESI DI FUTURA VIABILITÀ	
SCALA 1/1000 1/2000	N° ALL. 08