



LEGENDA

AMBITI PREVISTI DAL DOCUMENTO DI PIANO

- nuovi poli funzionali
- ambiti di trasformazione a servizio per la mobilità
- ambiti di trasformazione a destinazione residenziale
- trasformazioni compensative


AMBITI PREGRESSI

Ambiti pregressi del PRG e confermati/modificati dal DuP

- ambiti pregressi a prevalente destinazione residenziale

Ambiti pregressi delle trasformazioni negoziate

- ambiti D - aree urbane di margine
- ambiti D - aree industriali dismesse e/o degradate
- ambiti D - aree interessate da piani attuativi vigenti e/o in corso di attuazione
- ambiti D - aree di proprietà comunale da valorizzare

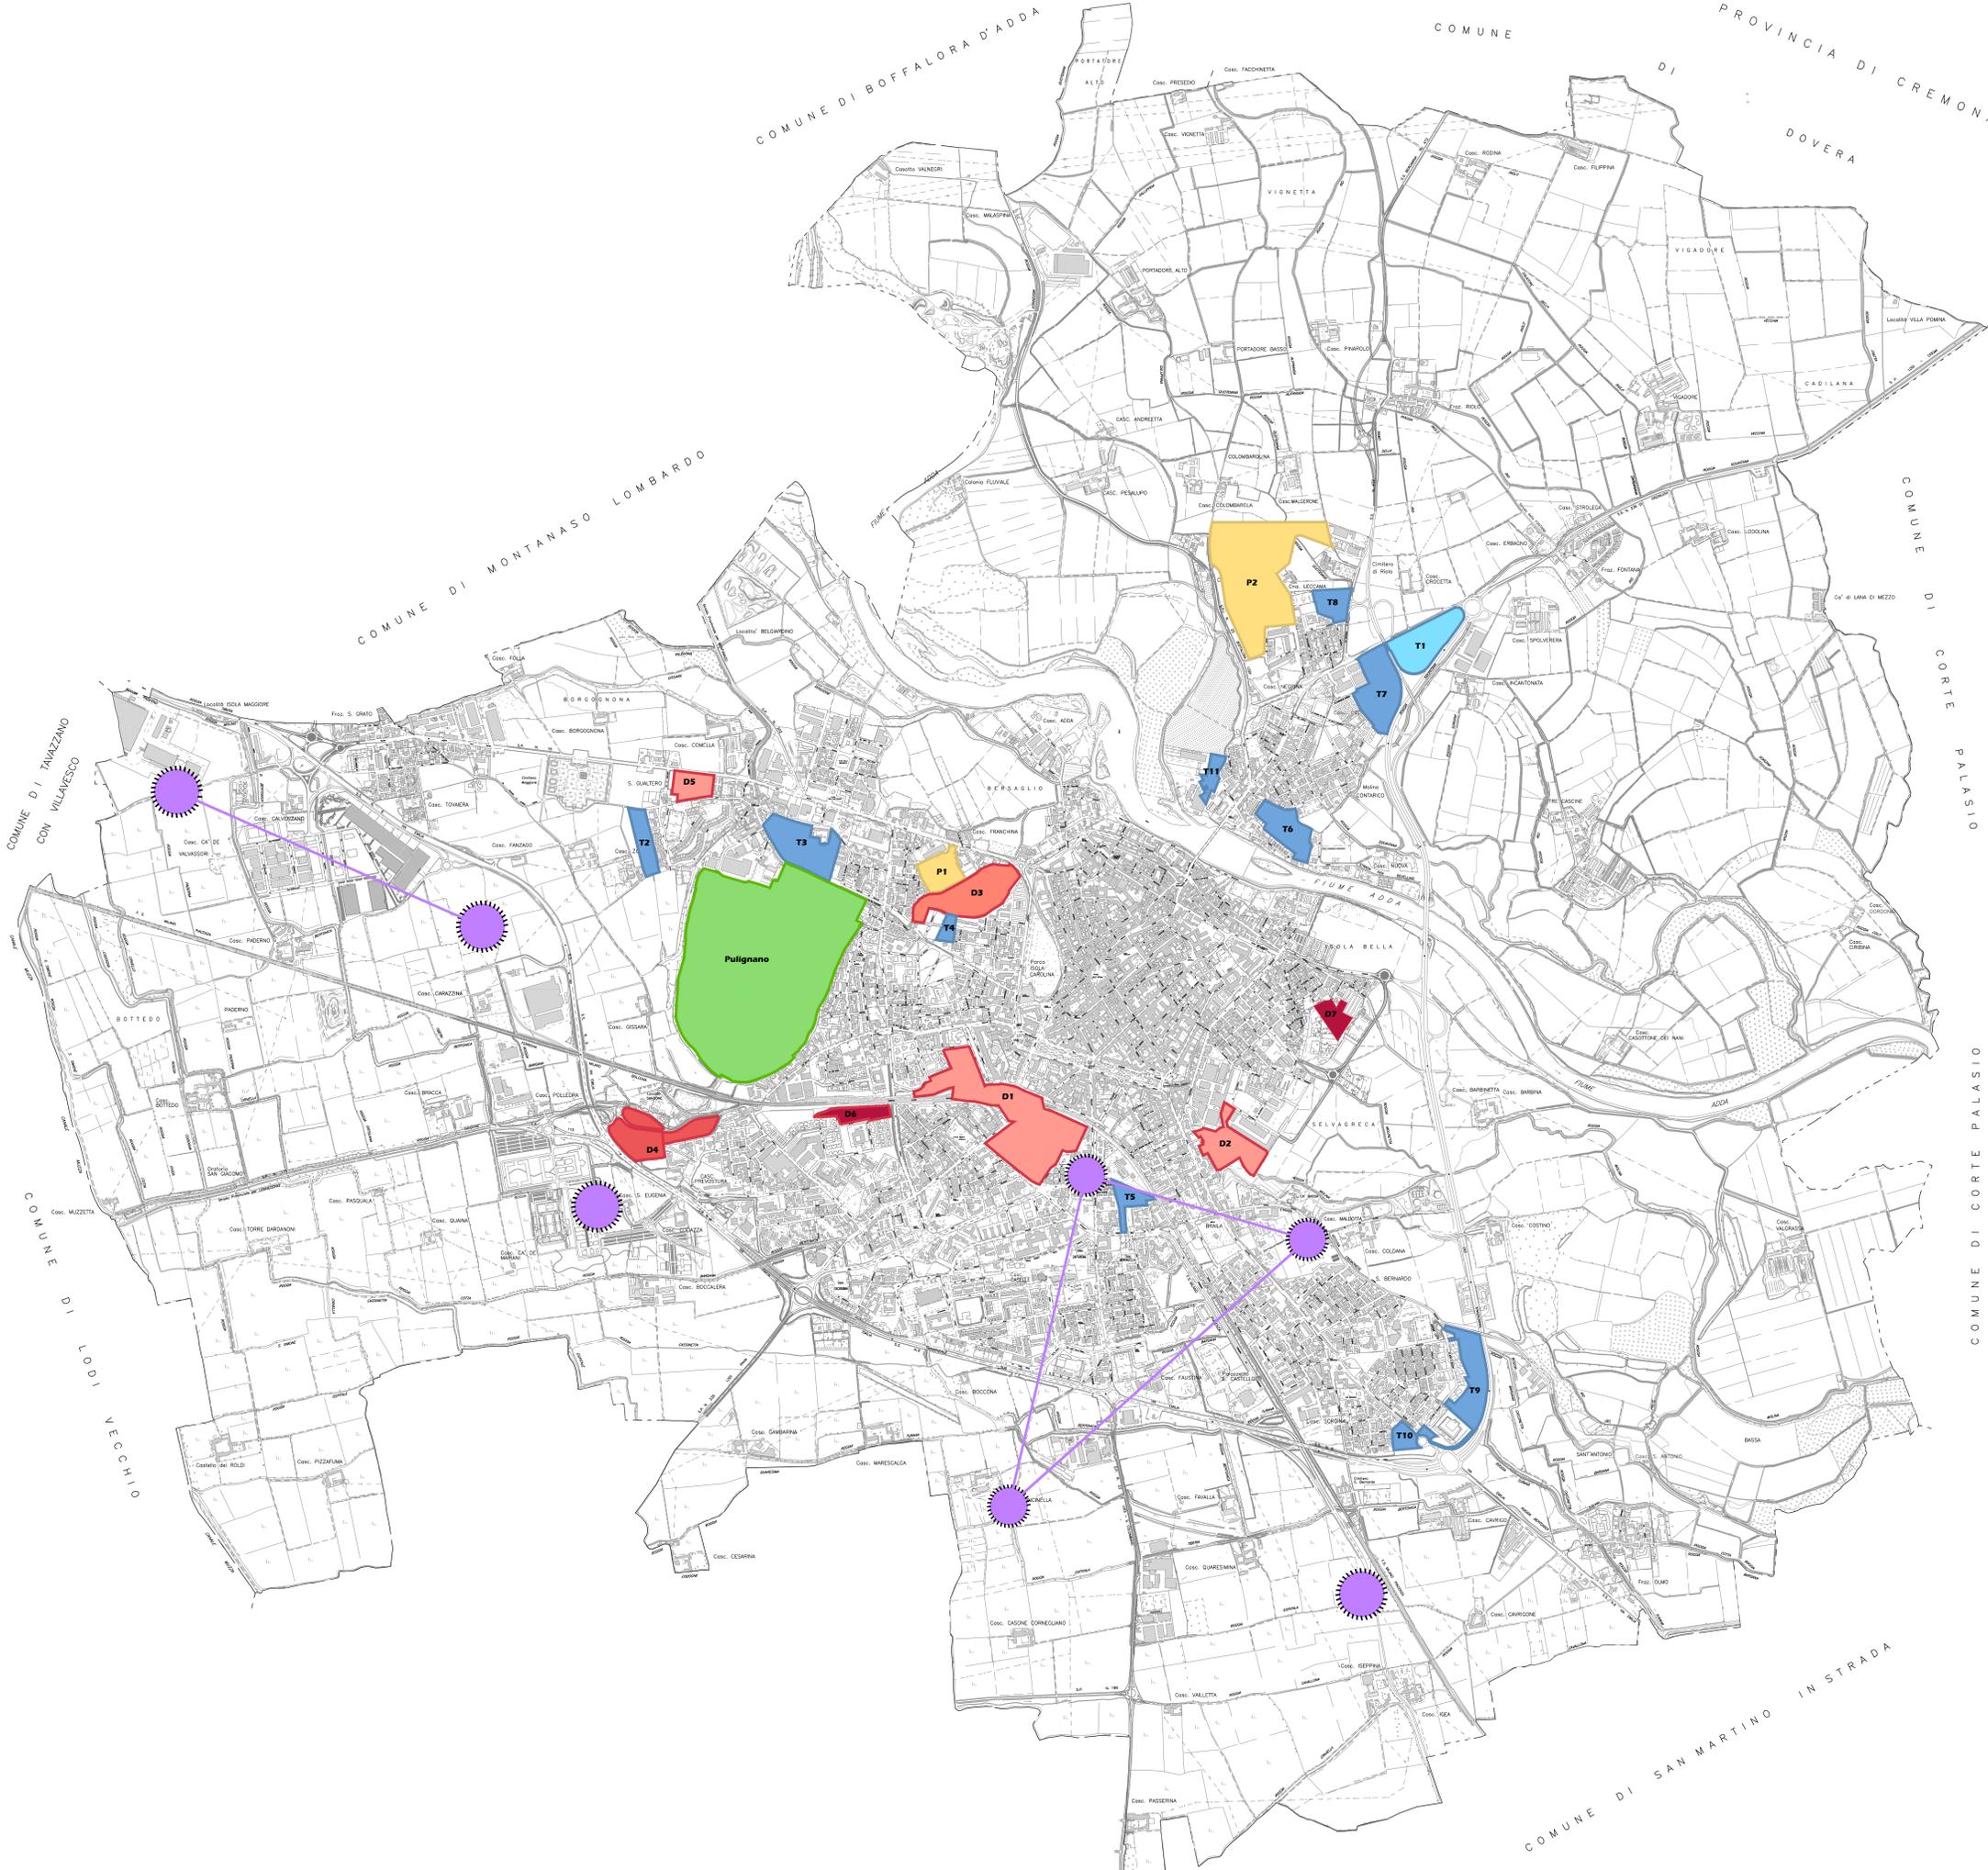

COMUNE DI LODI

PROGETTO:  
**PIANO DI GOVERNO DEL TERRITORIO ex L.R. 12/05:  
PIANO URBANO GENERALE DEI SERVIZI  
DEL SOTTOSUOLO (PUGSS)**

TITOLO/ELABORATO:	TAVOLA: TAV. 10
PREVISIONI URBANISTICHE	NOME FILE: 145.01.07_TAV 10.dwg
	SCALA: 1:10.000
	DATA: giugno 2010

ELABORATO DA:

CAP Holding spa  
DIVISIONE SET  
Strada 6, Palazzo Q8 - 20089 ROZZANO (MI)

SINTESI DELLE REVISIONI		
N°	DATA	EMMISSIONE
00	giugno 2010	EMMISSIONE