
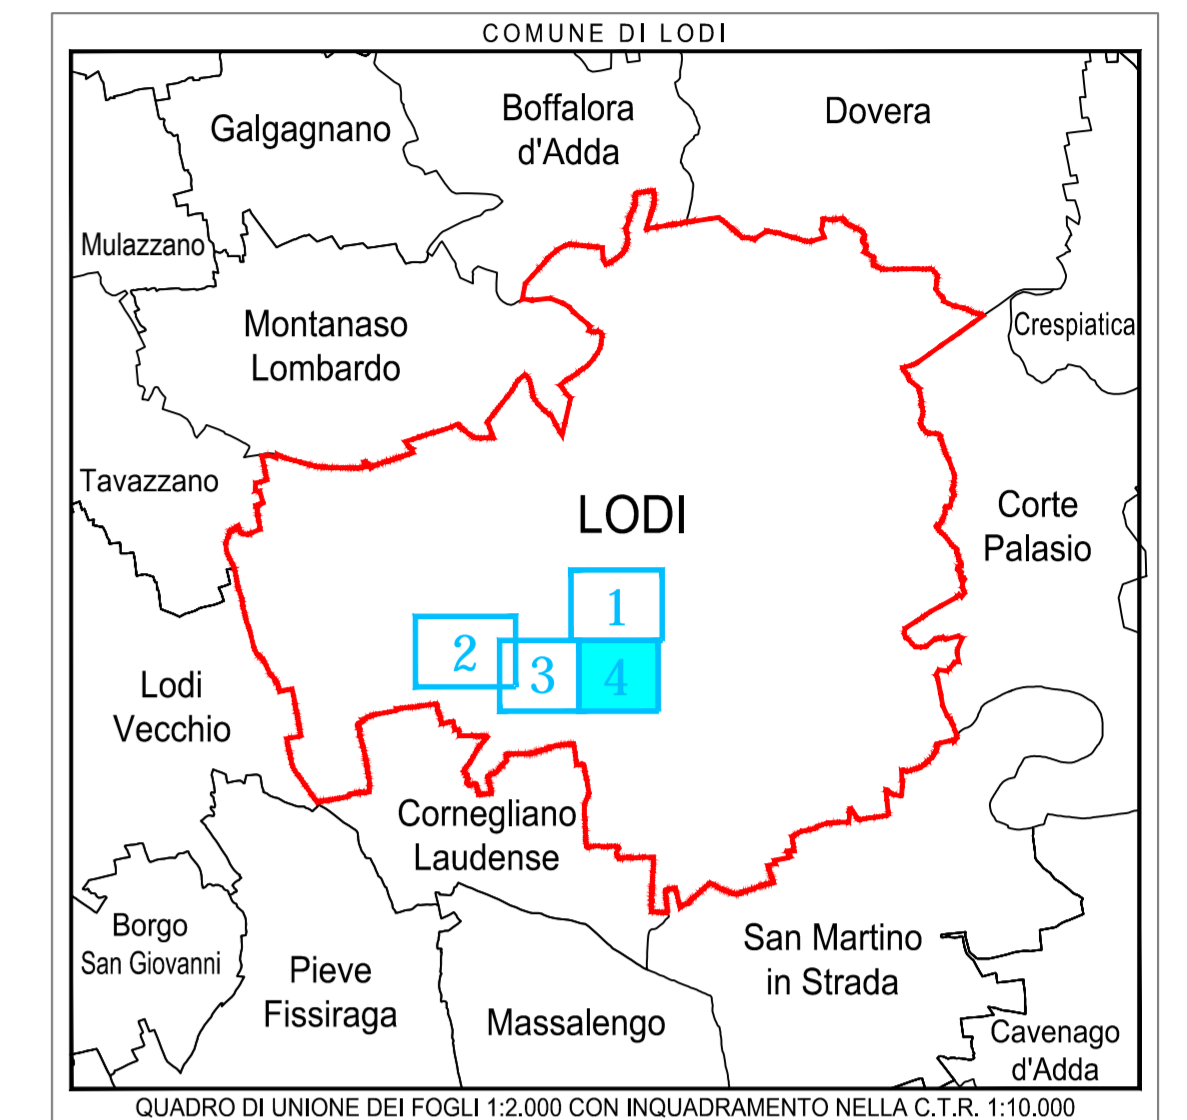


Comune di

LODI

SCALA 1:1000

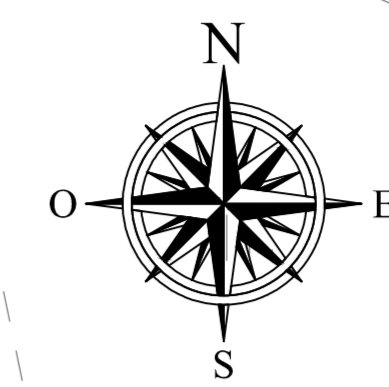

LEGGENDA

		DI MANDATA	DI RITORNO
	VALVOLA PRESOLATA		
	COMPENSATORE MONOUSO		
	CONTATORE UTENTE		
	FONDELLO IN ACCIAIO		
	PEZZO A TEE PREFABBRICATO		
	RIDUZIONE CONCENTRICA		
	VALVOLA DI SCARICO		
	SFIATI		
	PROFONDITA' DI POSA		
	POZZETTO TELERISCALDAMENTO		
	TUBAZIONE IN ACCIAIO DN 40		
	TUBAZIONE IN ACCIAIO DN 50		
	TUBAZIONE IN ACCIAIO DN 65		
	TUBAZIONE IN ACCIAIO DN 80		
	TUBAZIONE IN ACCIAIO DN 100		
	TUBAZIONE IN ACCIAIO DN 125		
	TUBAZIONE IN ACCIAIO DN 150		
	TUBAZIONE IN ACCIAIO DN 200		
	TUBAZIONE IN ACCIAIO DN 250		
	TUBAZIONE IN ACCIAIO DN 300		



COMUNE DI LODI

PIANO DI GOVERNO DEL TERRITORIO ex L.R. 12/05:
PIANO URBANO GENERALE DEI SERVIZI
DEL SOTTOSUOLO (PUGSS)

TITOLO ELABORATO:	TAVOLA:
PLANIMETRIA	TAV. 07/04
RETE DI TELERISCALDAMENTO	NOME FILE:
	145.01.07_TAV.07.dwg
	SCALA:
	1:1.000
	DATA:
	giugno 2010

ELABORATO DA:

CAP Holding spa
DIVISIONE SET
Strada 6, Palazzo Q8 - 20089 ROZZANO (MI)

SINTESI DELLE REVISIONI

N°	DATA	EMISSIONE
00	giugno 2010	EMISSIONE