
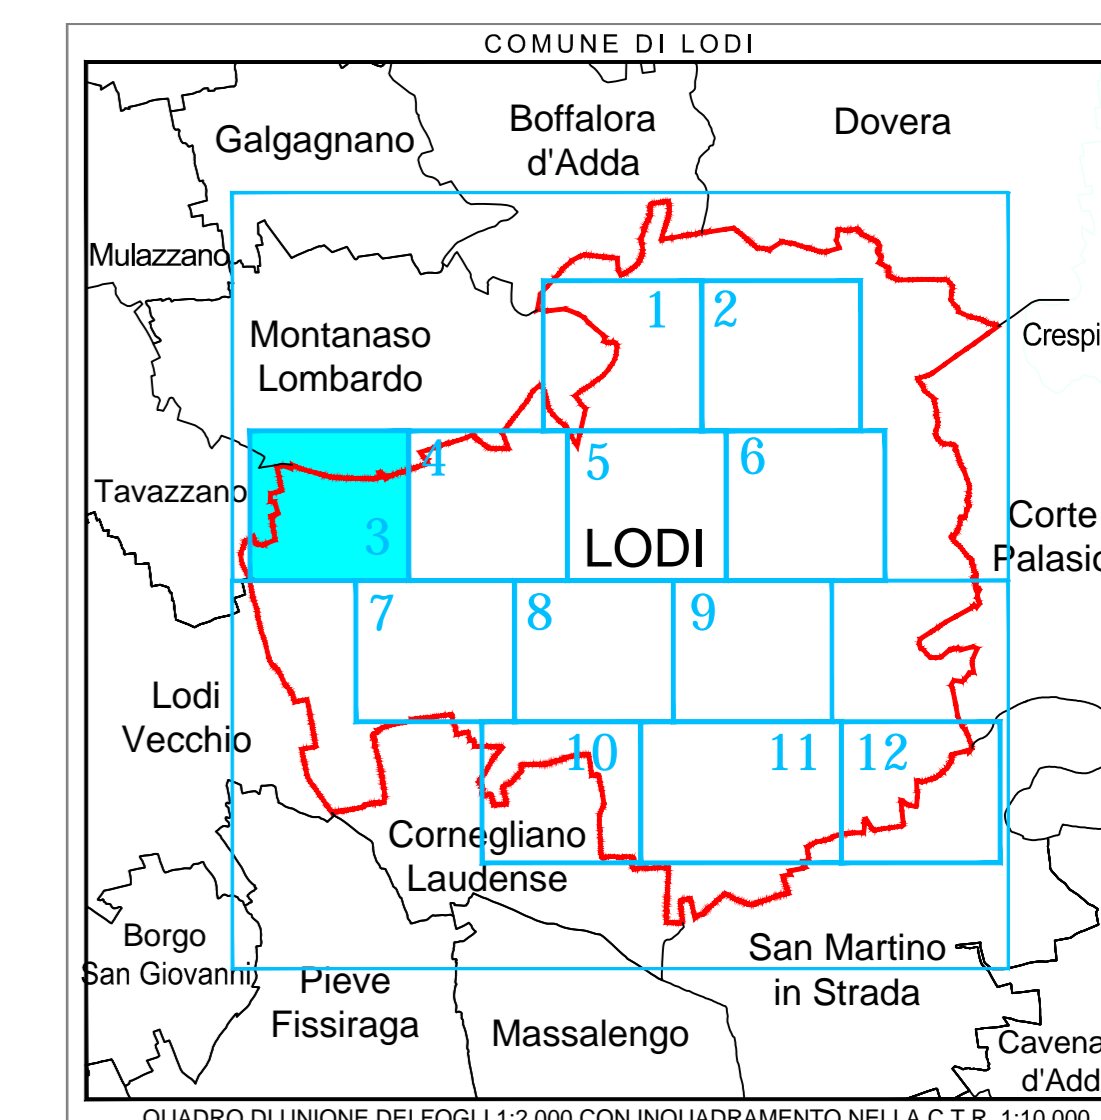


COMUNE

Comune di
LODI

SCALA 1:2000

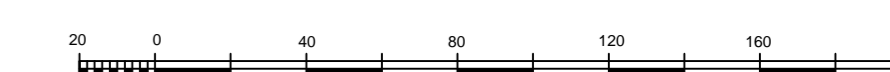

TAVAZZANO
VILLAVESCO
S. SIMONE



LEGENDA

- Cabine di riduzione APMP (primo salto) RETE GAS puri di consegna SNAM
- Cabine di riduzione MP/BP (secondo salto)
- Cabine di riduzione MP/BP (per utenza)
- Valvola di intercettazione gas BP
- Valvola di intercettazione gas MP
- Presa gas BP
- Presa gas MP
- Colonna Montante
- Contatore
- Giunto di transizione
- Riduzione
- Scarico rapido
- Tappo
- Flangia
- Flangia Cieca

- GASDOTTO IN ACCIAIO
- GASDOTTO IN POLIETILENE
- GASDOTTO IN PVC
- GASDOTTO IN GHISA
- GASDOTTO IN FIBROCEMENTO
- GASDOTTO IN PIOMBO
- GASDOTTO N.D.
- METANODOTTI SNAM RETE GAS
- CONDOTTA DI TRASPORTO MEDIA PRESSIONE
- CONDOTTA DI DISTRIBUZIONE BASSA PRESSIONE

INTERVENTI SULLA RETE IN PREVISIONE

- PROGRAMMI SOSTITUZIONE RETE 2009-2010
- PROGRAMMI SOSTITUZIONE RETE 2011-2013



COMUNE DI LODI

PROGETTO:
**PIANO DI GOVERNO DEL TERRITORIO ex. L.R. 12/05:
PIANO URBANO GENERALE DEI SERVIZI
DEL SOTTOSUOLO (PUGSS)**

TITOLO ELABORATO: PLANIMETRIA RETE GASDOTTI E METANODOTTI	TAVOLA: TAV. 02/03
	SCHEMA FILE: 145.01_07_TAV 02.dwg
	SCALA: 1:2.000
Tavola 03 di 12	
ELABORATO DA:	DATA: giugno 2010



SINTESI DELLE REVISIONI		
N°	DATA	DESCRIZIONE
00	giugno 2010	EMISSIONE