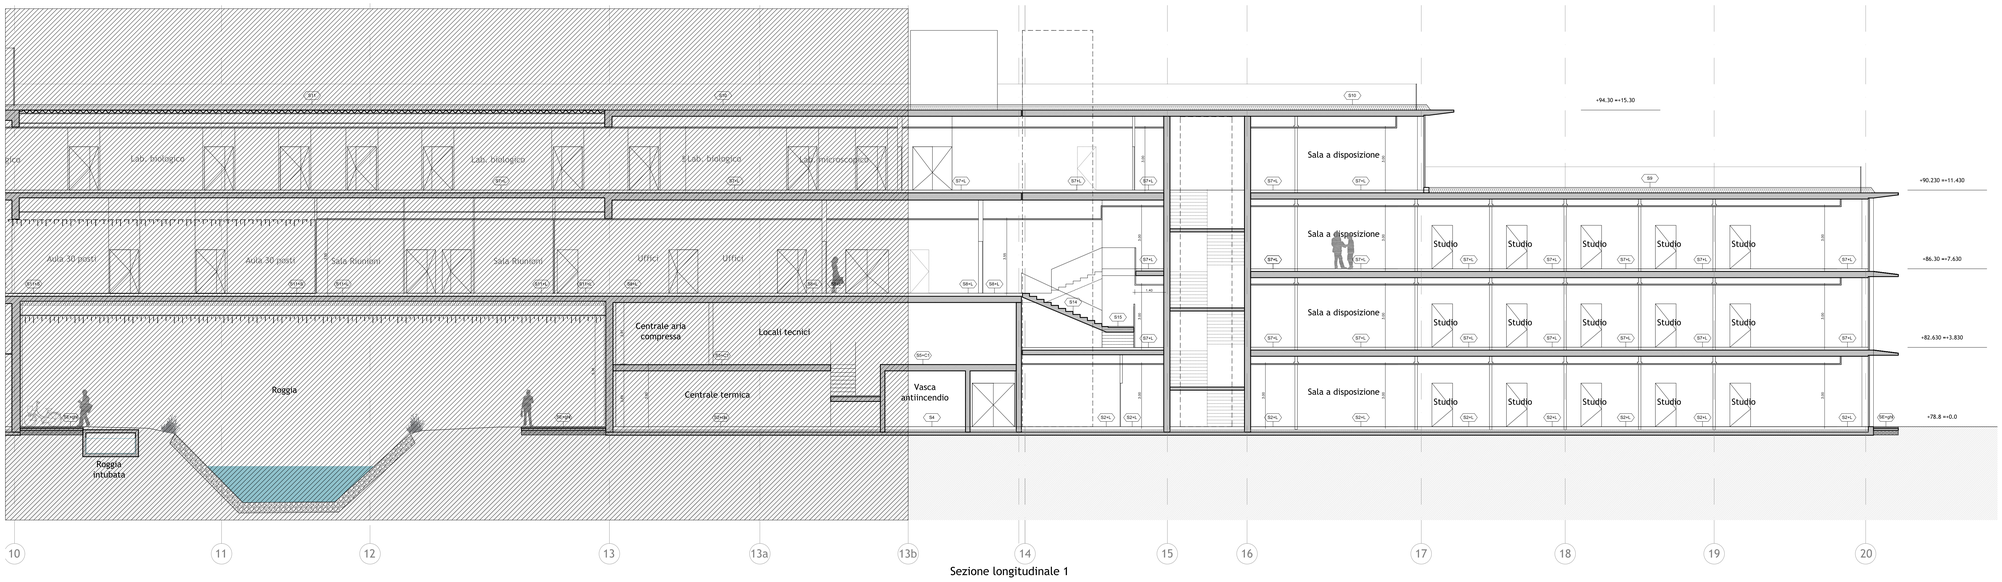

Sezione longitudinale 1

Sezione longitudinale 2

CODIFICA LOCALI

NOME LOCALE
CODICE LOCALE
SUPERFICIE LOCALE
SUPERFICIE AERO ILLUMINANTE

CODIFICA STRATIGRAFIE

M — STRATIGRAFIE VERTICALI

S — STRATIGRAFIE ORIZZONTALI

NOTA

Le stratigrafie verticali ed orizzontali sono codificate e rappresentate nelle tavole dedicate.

Se non dove indicato a sala per casi particolari, le finiture dei pavimenti sono indicate nelle codifiche delle stratigrafie orizzontali.

Se non dove indicato a sala per casi particolari, gli zocco/itti sono ordinati alle tipologie di pavimento corrispondente.

INDICAZIONE MURATURE REI

CODICI FINITURE

L	LINOLEUM tipo Forbo Marmoleum
PB	PVC RB tipo Forbo Sarlon Compact
PZ	PVC ANTISCIVOLO R11 tipo Forbo Safestep
PE	PVC OMOGENEO CONDUTTIVO tipo Forbo Colorex SD
PS	PVC SCALE tipo Forbo Sols PVC acoustique LWT
G1	GRES R11 dim. 30X30 cm tipo CESAR Industrie STRUTTURATO
G2	GRES R9 dim. 30X60 cm tipo CESAR Tribe Unite
G3	PIETRA Quarzite Fiammata per interna sp. 2 cm
G4	PIETRA Quarzite Fiammata per scala interna sp. 3 cm
G5	PIETRA Quarzite a spacco per esterno posata a malta sp. 2 cm
G6	PIETRA Quarzite a spacco per area carrabile posata a malta sp. 4 cm
VT	LEGNO
CT	QUADROTTE IN CEMENTO
CLS	CLS ELICOTTERATO CON SPOLVERO AL QUARZO
TR	TERRENO COLTIVATO A PRATO
AS	ASFALTO A PIETRISCO FALLIMATO PER STRADE E PARCHEGGI
GRE	GRAETTA A VISTA tipo Lavosar Cromoflex
FLB	FILM PROTETTIVO CLS A VISTA
SMA	SMALTO LAVABILE
AL	ALLUMINIO
CG	CARTONGESSO
GRI	GRIGLIATO

ABACO PAVIMENTI

Pav. n

Pav.L	LINOLEUM tipo Forbo Marmoleum
Pav.PZ	PVC ANTISCIVOLO R11 tipo Forbo Safestep
Pav.PE	PVC OMOGENEO CONDUTTIVO tipo Forbo Colorex SD
Pav.PS	PVC SCALE tipo Forbo Sols PVC acoustique LWT
Pav.G1	GRES R11 dim.30X30 cm tipo CESAR Industrie STRUTTURATO (laboratori chimici e cucine)
Pav.G2	GRES R9 dim.30X60 cm tipo CESAR Tribe Unite
Pav.G3	PIETRA Quarzite fiammata per interna sp. 3 cm
Pav.G4	PIETRA Quarzite fiammata per scala interna sp. 3 cm
Pav.G5	PIETRA Quarzite a spacco per esterno posata a malta sp. 2 cm
Pav.G6	PIETRA Quarzite a spacco per area carrabile posata a malta sp. 4 cm
Pav.VT	LEGNO
Pav.CT	QUADROTTE IN CEMENTO
Pav.CLS	CLS ELICOTTERATO CON SPOLVERO AL QUARZO
Pav.PR	TERRENO COLTIVATO A PRATO
Pav.AS	ASFALTO A PIETRISCO FALLIMATO PER STRADE E PARCHEGGI
Pav.GRE	GRAETTA A VISTA tipo Lavosar Cromoflex
Pav.GR	GRIGLIATO METALLICO
Pav.Z	ZERBINO
Pav.ZM	ZERBINO METALLICO

ABACO RIVESTIMENTI

Riv. n

Riv.L=10	LINOLEUM tipo Forbo Marmoleum h 110 cm
Riv.L=210	LINOLEUM tipo Forbo Marmoleum h 210 cm (Rio corrike porte)
Riv.PB=110	PVC RB tipo Forbo Sarlon Compact h 110 cm
Riv.PB=210	(PVC RB tipo Forbo Sarlon Compact h 210 cm (Rio corrike porte)
Riv.PE=240	PVC OMOGENEO CONDUTTIVO tipo Forbo Colorex SD h 240 cm
Riv.G=240	GRES R9 dim.30X30 cm tipo CESAR Tribe Unite h 210 cm (laboratori chimici e cucine)
Riv.G=240	GRES R9 dim.30X60 cm tipo CESAR Tribe Unite h 240 cm (vani servizi igienici)
Riv.TVA	FILM PROTETTIVO CLS A VISTA
Riv.SM	SMALTO ALTEZZA CONTROSOFFITTO
Riv.SM	SMALTO h 110 cm
Riv.GR	GRIGLIATO

NOTA

Ovunque, nella tavola compresa tra qualsiasi rivestimento sopra codificato ed il controsoffitto/soffitto di intorno, che la parete sia finita mediante Kitpiffum levigato di colore a scelta della D.L.

ABACO ZOCCOLINI E SGUSCIE

	ZOCCOLINO LINOLEUM h 10 cm (pavimento che risvolta)
	ZOCCOLINO PVC h 10 cm (pavimento che risvolta)
	SGUSCIA IN PVC (elemento speciale)
	SGUSCIA IN ALLUMINIO (elemento speciale) per cucine e laboratori chimici
	ZOCCOLO IN MDF A FILO PARETE h 10 cm

NOTA

Qualora non fosse indicato alcun tipo di zoccolino si intende:

- nel caso di pavimento in linoleum e pvc: che risvolta a parete la finitura del rivestimento per h110cm con elemento a spacco
- nel caso di pavimento in ceramica: che la parete è provvista di sguscia in alluminio (cucine e laboratori chimici)
- nel caso di pavimento in pietra: la presenza di zoccolino in MDF a filo parete h10cm

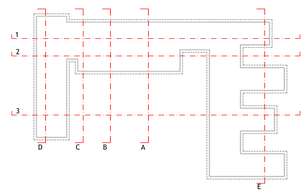

UNIVERSITÀ DEGLI STUDI DI MILANO

DIVISIONE PROGETTAZIONE E GESTIONE DEL PATRIMONIO IMMOBILIARE

POLO DELL'UNIVERSITÀ IN LODI
DESTINATO AI CORSI DI LAUREA DELLA FACOLTÀ DI MEDICINA VETERINARIA
Realizzazione edifici per attività didattiche e dipartimentali

(codifica opera: 030 04NC)
CODICE CIG: 5676539C29
CODICE CUP: G13H14000020001

CODICE IDENTIFICATIVO	INDIRIZZO	FILE
	via dell'Università, 6 20900 - Lodi	

GRUPPO DI PROGETTAZIONE:

CAPOGRUPPO:
Kuma and Associates Europe
KUMA & ASSOCIATES EUROPE
Sede legale e uffici Italia
Via Cesare Cantù 2 - 20123 Milano
Sede Legale Paris
SIRET 503 542 517 00026 NAF 7111Z

RESPONSABILE DEL COORDINAMENTO:
Studio Pession Associato
KUMA & ASSOCIATES EUROPE
Sede legale e uffici Italia
Via Cesare Cantù 2 - 20123 Milano
Sede Legale Paris
SIRET 503 542 517 00026 NAF 7111Z

PROGETTAZIONE ARCHITETTONICA:

Kuma and Associates Europe
rue Martel 16, 75010 - Paris_France
T +33 (0)1 44 88 94 90 F +33 1 4246 2355 maria-chiara@kkaa.co.jp www.kka.co.jp

Studio Pession Associato
corso Galileo Ferraris 60, 10129 - Torino_Italia
T +39 011 599256 F +39 011 501900 segreteria@pession.it www.studiopession.com

Archiloco Studio Associato
via Paolo Sacchi 40, 10128 - Torino_Italia
T +39 011 568400 F +39 011 5088602 progetti@archilo.it www.archiloco.it

PROGETTAZIONE STRUTTURALE E SICUREZZA:

F&M Ingegneria SpA
via Belvedere 8/10, 30035 - Mirano (VE)_Italia
T +39 041 5700711 F +39 041 4350933 lmpitta@ingegneria.com www.fm-ingegneria.com

PROGETTAZIONE IMPIANTI TECNOLOGICI E PREVENZIONE INCENDI:

Studio Tecnico Forte Ing. Giuseppe
Frazione Castelrotto 101/A, 13050 - Guarene (CN)_Italia
T: +39 0173 614453 F: +39 0173 614453 segreteria@ing-forte.191.it www.forteingegneria.com

REVISIONI		
n°	DATA	DESCRIZIONE
01	05.03.15	SOSTITUZIONE

PROGETTO PER APPROVAZIONE ENTI

IL CAPO DIVISIONE
Arch. Peppino D'Andrea

IL TECNICO REFERENTE
Arch. Cesare Merluzzi

IL RESPONSABILE DEL PROCEDIMENTO
Arch. Peppino D'Andrea

IL VERIFICATORE
ICMQ SpA
Progetto Costruzione Qualità - PCQ.v1

TAVOLA N.
UNILO_AE_A_L2_9101_01

SCALA
1:100

DATA
12.01.2015

TIPOLOGIA ELABORATO
Lotto 2 - Sezioni Longitudinali

NOME FILE: Opere_(vedi mod. DPGPI_ID.doc "Istruzioni operative" parag. archiviazione informatizzata dei documenti)) DPGPI_W_CartProg_Ba-2_2012REV4

QUESTO DISEGNO È DI PROPRIETÀ DELL'UNIVERSITÀ DEGLI STUDI DI MILANO CHE SE NE RISERVA LA TUTELA A TERMINI DI LEGGE