




PLANIMETRIA VIABILITA' FINALE 1/1000

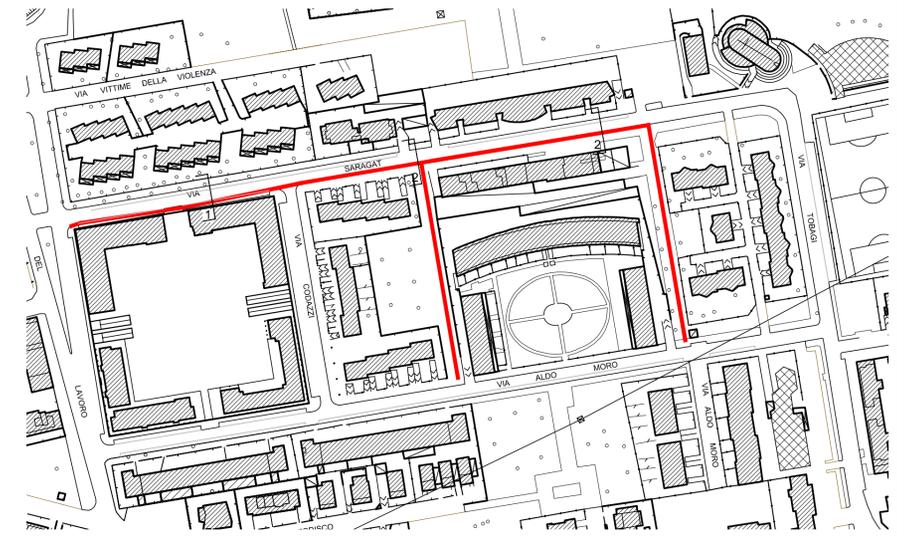

PLANIMETRIA VIABILITA' ATTUALE 1/2000

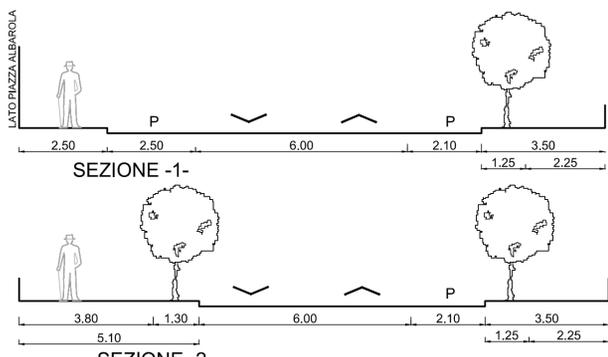

SEZIONI ATTUALI

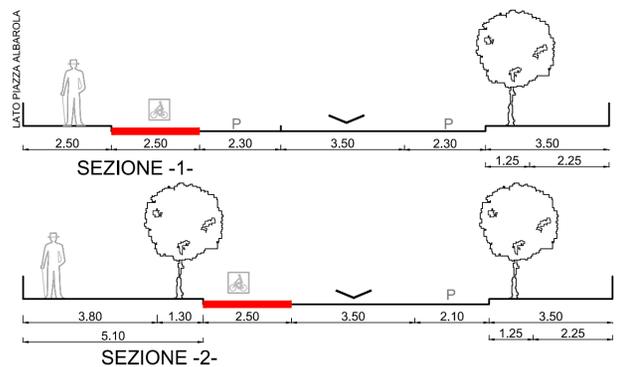

SEZIONI FINALI

SENSI DI MARCIA

Città di Lodi

Settore 6- Lavori Pubblici-Gestione Territorio-Ambiente



Progetto: RIQUALIFICAZIONE VIE SARAGAT E ALDO MORO
STUDIO VIABILITA'

STUDIO DI FATTIBILITA'
PLANIMETRIA E SEZIONI

Tavola: PLANIMETRIA GENERALE

Scala: 1/1000
1/100

Data: Luglio 2014

Tavola nr.

Progettista:
Ufficio Tecnico Settore -6-
geom. Carlo Passerini

Elaborato eseguito da: LEONI GIANCARLO
1° aggiornamento:
2° aggiornamento:
3° aggiornamento:
Proprietà: