



Ambiti D - Aree di proprietà comunale da valorizzare

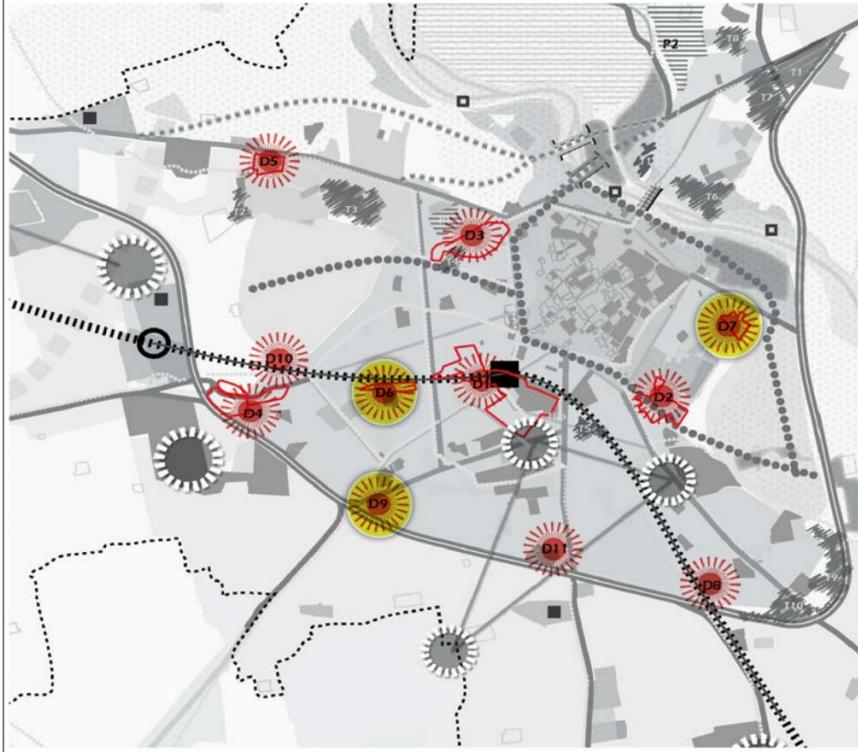

Ambiti progressi delle trasformazioni negoziate

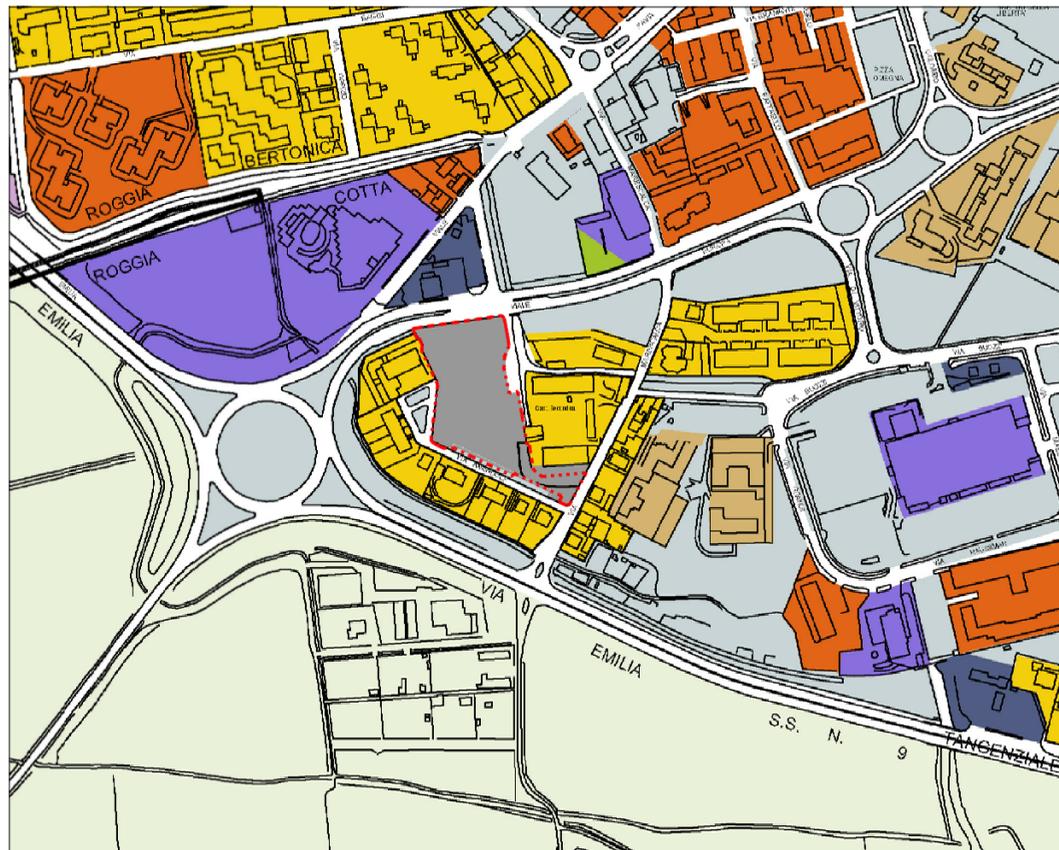

Città pubblica esistente e/o prevista - disciplinata da Piano dei Servizi

- Aree a servizi pubblici e/o ad uso pubblico - Art. 25 e PdS
servizi di interesse comune, sovralcoble, attrezzature tecnologiche, verde sportivo, aree per la viabilità
- Zona per impianti ferroviari - Art. 45

Città nuova - disciplinata dal DdP

- Ambiti di trasformazione previsti dal DdP - Art. 46 e DdP
- Ambiti di trasformazione progressi e ridefiniti dal PGT - Art. 47 e DdP

Comune di Lodi

Settore 7- Urbanistica, edilizia, manutenzione del patrimonio, commercio, viabilità

Progetto:

Variante al Programma Integrato di Intervento
Località ex Cascina Secondina

Tavola:

Estratto di P.G.T.

Tavola nr.

7

Scala:
1:5000

Data: Ottobre 2013

Progettisti:

Ufficio Tecnico Comunale Settore - 7 -
Ing. Binda Michela

Dirigente:

Ing. Ligi Giovanni